



STÁVAJÍCÍ STAV - PŮDORYS 1.NP


JATEČNÍ č.p. 166, 177, 179

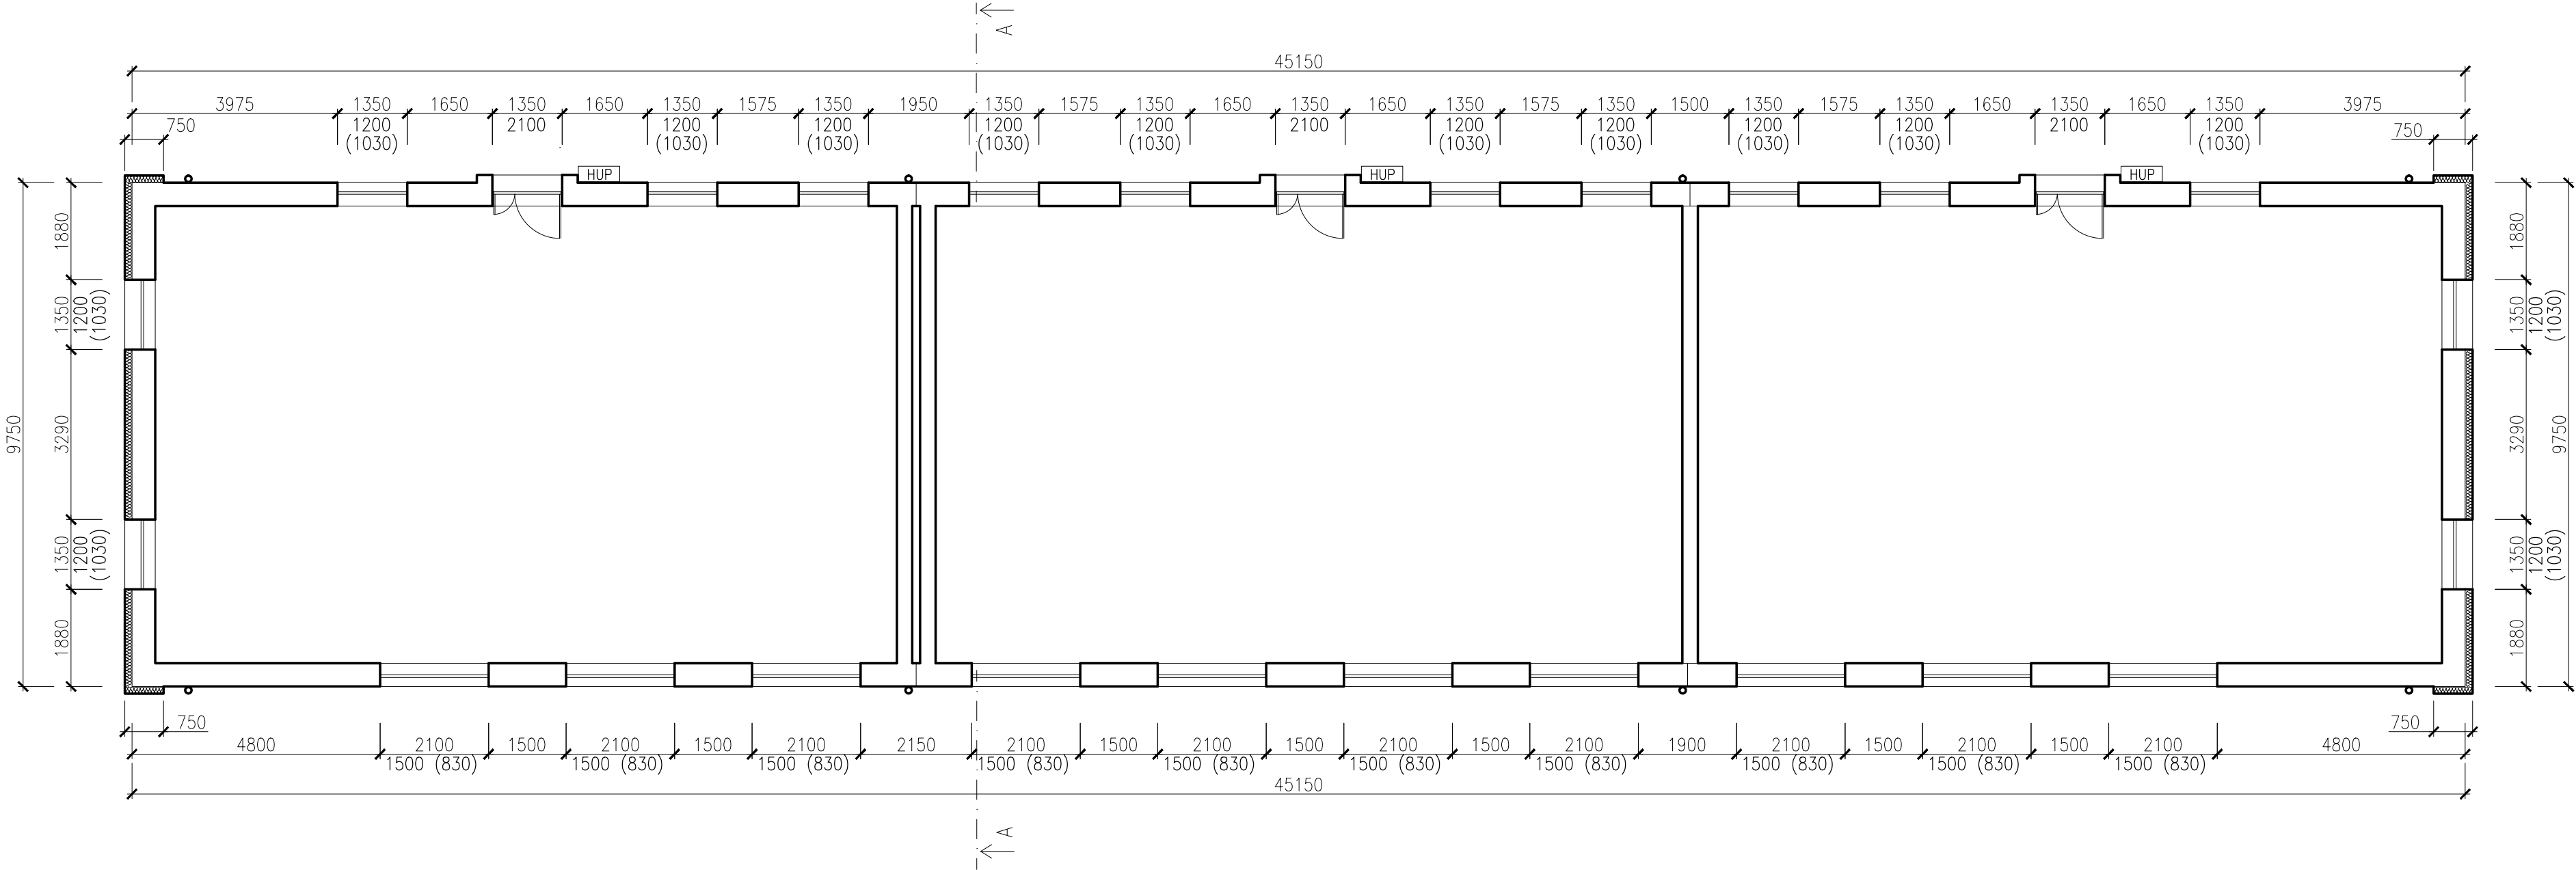

LEGENDA HMOT

-  STÁVAJÍCÍ KONSTRUKCE
-  STÁVAJÍCÍ IZOLACE EPS 70F

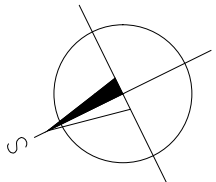

VYPRACOVAL ING. PETR LEHNER		ZODP. PROJEKTANT ING. TOMÁŠ PACOLA		 BENUTA PRO s.r.o. Okružní 988, Otava – Lutyně IČ: 05643546
OBJEDNATEL MĚSTO BOHUMÍN, MASARYKOVA 158, NOVÝ BOHUMÍN, 73581 BOHUMÍN		FORMÁT 3xA4		
MÍSTO STAVBY KAT. ÚZ.: NOVÝ BOHUMÍN, PARC.Č.: 767/1; 770/1,2,3		DATUM		
AKCE ZATEPLENÍ DOMŮ A OPRAVA STŘECH NA ul. JATEČNÍ v BOHUMÍNĚ I. č.p. 166, 177, 179		ÚČEL DSP		
OBSAH VÝKRESU STÁVAJÍCÍ STAV – PŮDORYS 1.NP JATEČNÍ č.p. 166, 177, 179		MĚŘÍTKO 1:100	Č. VÝKRESU D.101	