



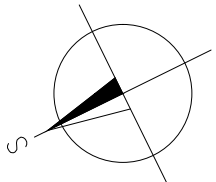
STÁVAJÍCÍ STAV - PŮDORYS 2.NP - 3.NP


JATEČNÍ č.p. 166, 177, 179

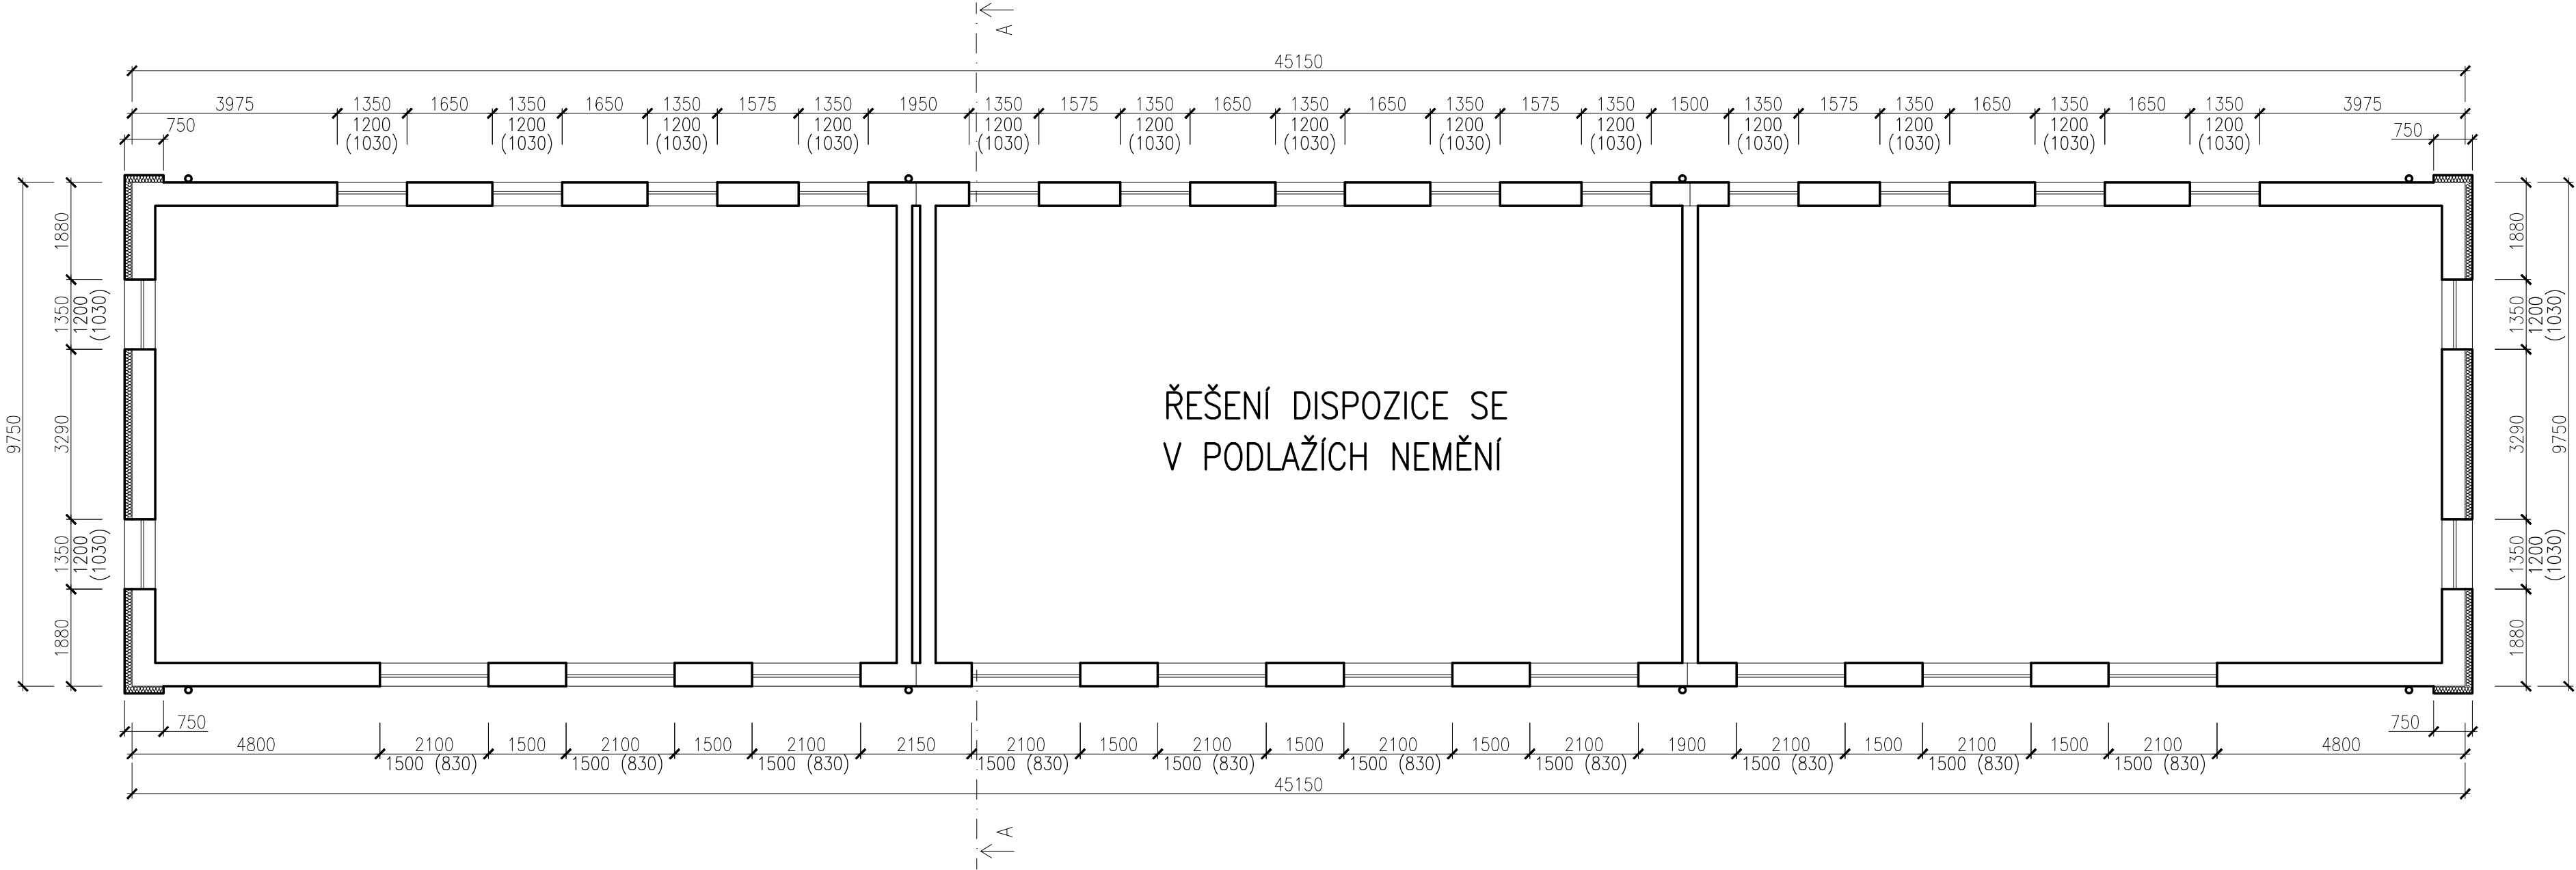

LEGENDA HMOT

-  STÁVAJÍCÍ KONSTRUKCE
-  STÁVAJÍCÍ IZOLACE EPS 70F



VYPRACOVAL ING. PETR LEHNER		ZODP. PROJEKTANT ING. TOMAŠ PACOLA		<div></div>	
OBJEDNATEL MĚSTO BOHUMÍN, MASARYKOVA 158, NOVÝ BOHUMÍN, 73581 BOHUMÍN					
MÍSTO STAVBY KAT. ÚZ.: NOVÝ BOHUMÍN, PARC.Č.: 767/1; 770/1,2,3		FORMÁT 3x4			
AKCE ZATEPLENÍ DOMŮ A OPRAVA STŘECH NA ul. JATEČNÍ v BOHUMÍNĚ I. č.p. 166, 177, 179		DATUM			
OBSAH VÝKRESU STÁVAJÍCÍ STAV – PŮDORYS 2.NP – 3.NP, JATEČNÍ č.p. 166, 177, 179		ÚČEL DSP			
		MĚŘÍTKO 1:100			
		Č. VÝKRESU D.102			