


NOVÝ STAV - PŮDORYS STŘECHY

JATEČNÍ č.p. 166, 177, 179

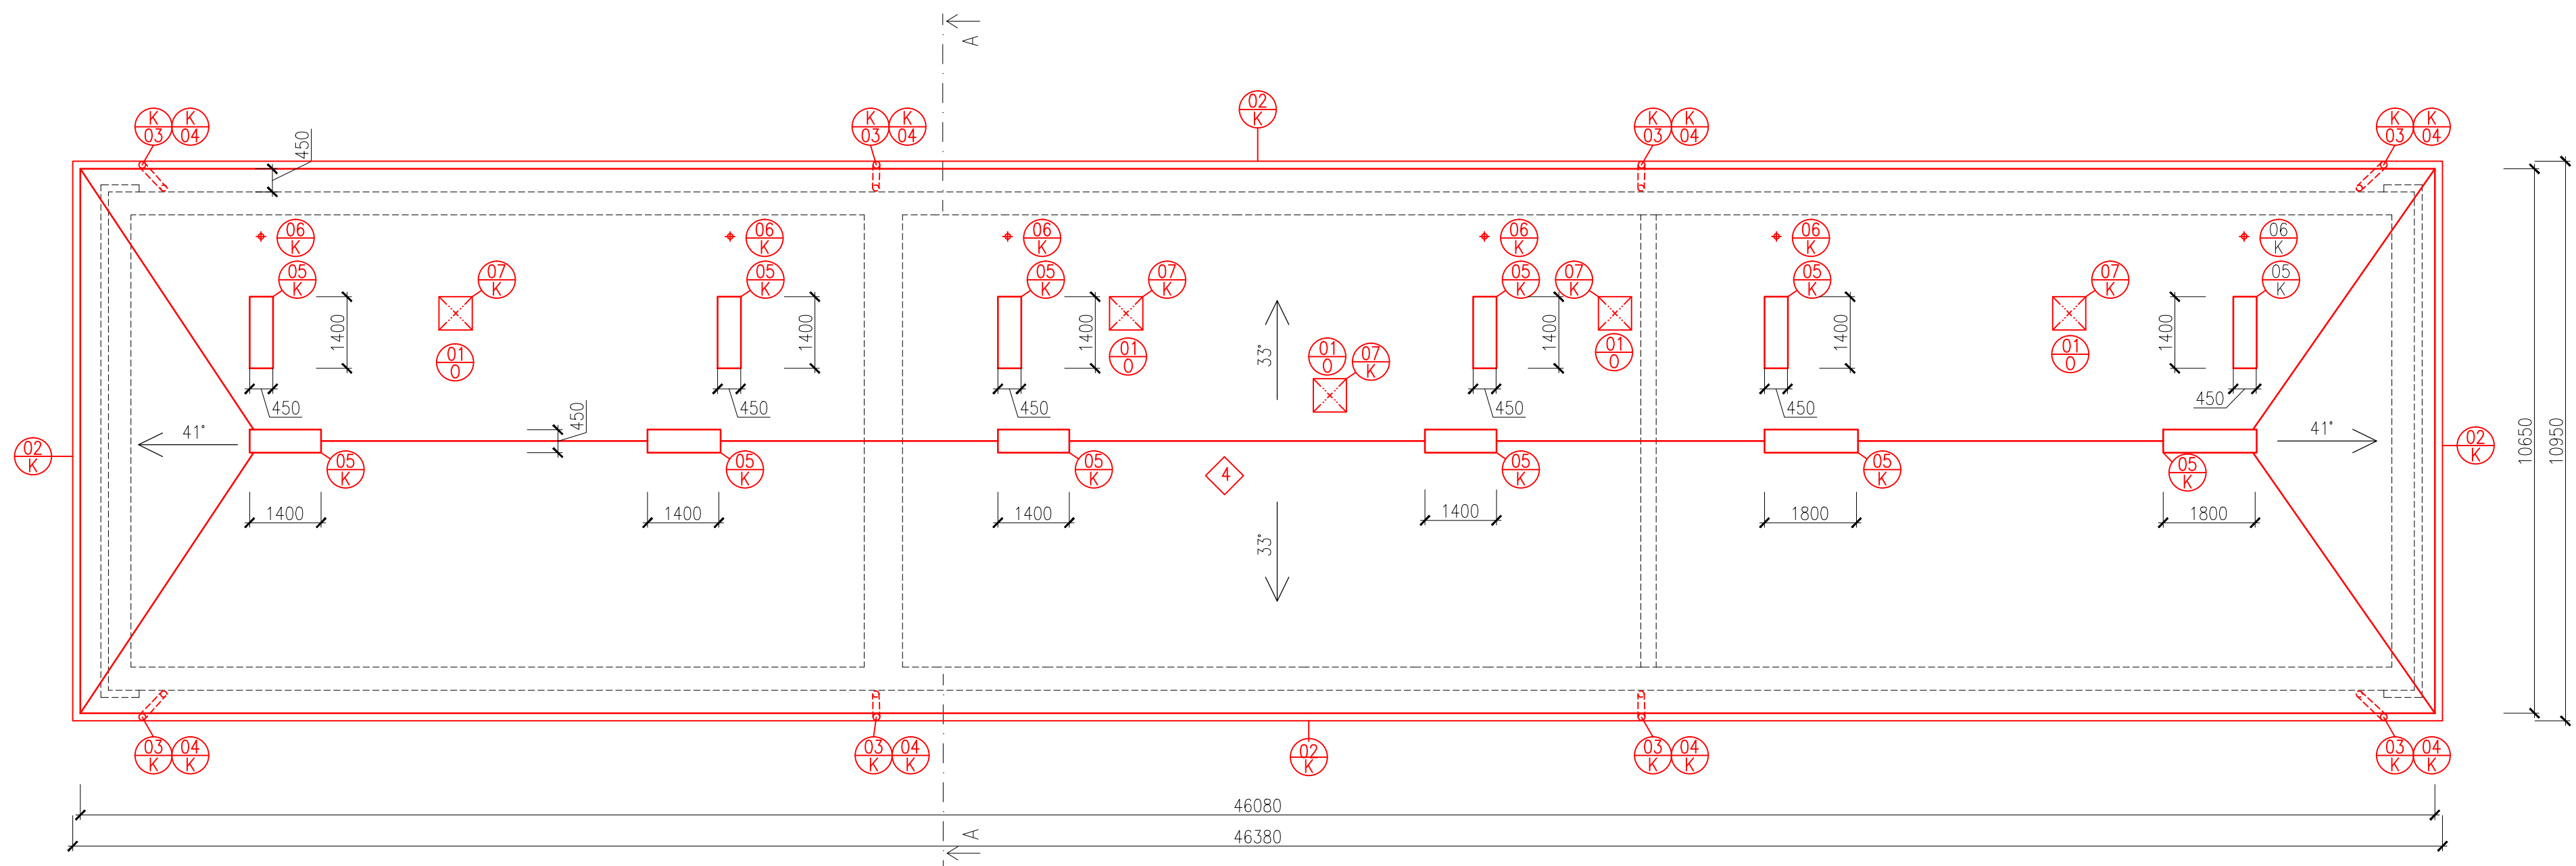


POZNÁMKY


01 K VÝPIS KLEMPÍŘSKÝCH PRVKŮ viz VÝKRES Č. 115

01 O VÝPIS OKEN A DVEŘÍ viz VÝKRES Č. 114

VÝPIS MATERIÁLU STŘECHY

Ozn.	Popis	Materiál	Celkem (m, m2, ks)
4	PLECHOVÁ KRYTINA	POPLASTOVANÝ PLECH, TL. 0,6 MM	588,89 m2
02 K	ŽLAB PODOKAPNÍ, PŮLKRUH 150mm, VČ.HÁKŮ, SPOJEK, ČEL A ÚCHYTŮ	POPLASTOVANÝ PLECH, TL. 0,6 MM	114,66 m
03 K	KOTLÍK KÓNICKÝ 150/120	POPLASTOVANÝ PLECH, TL. 0,6 MM	8 ks
04 K	SVOD KRUHOVÝ PR. 120mm, VČ. ŠROUBOVANÝCH ZDĚŘÍ A KOLEN	POPLASTOVANÝ PLECH, TL. 0,6 MM	81,7 m
05 K	OPLECHOVÁNÍ KOMÍNA PLECH Š.: cca 0,3 m	POPLASTOVANÝ PLECH, TL. 0,6 MM	53,88 m
06 K	OPLECHOVÁNÍ VĚTRACÍ HLAVICE	POPLASTOVANÝ PLECH, TL. 0,6 MM	6 ks
07 K	OPLECHOVÁNÍ STŘEŠNÍHO OKNA	POPLASTOVANÝ PLECH, TL. 0,6 MM	5 ks

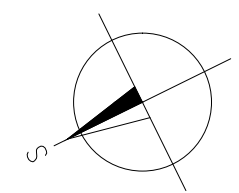

VYPRACOVAL ING. PETR LEHNER		ZODP. PROJEKTANT ING. TOMAŠ PACOLA		
OBJEDNATEL MĚSTO BOHUMÍN, MASARYKOVA 158, NOVÝ BOHUMÍN, 73581 BOHUMÍN				
MÍSTO STAVBY KAT. ÚZ.: NOVÝ BOHUMÍN, PARC.Č.: 767/1; 770/1,2,3		FORMAT 3x4		
AKCE ZATEPLENÍ DOMŮ A OPRAVA STŘECH NA ul. JATEČNÍ v BOHUMÍNĚ I. č.p. 166, 177, 179		DATUM		
		ÚČEL DSP		
OBSAH VÝKRESU NOVÝ STAV – PŮDORYS STŘECHY JATEČNÍ č.p. 166, 177, 179		MĚŘÍTKO 1:100		Č. VÝKRESU D.112