


NOVÝ STAV - PŮDORYS 1.PP

JATEČNÍ č.p. 166, 177, 179

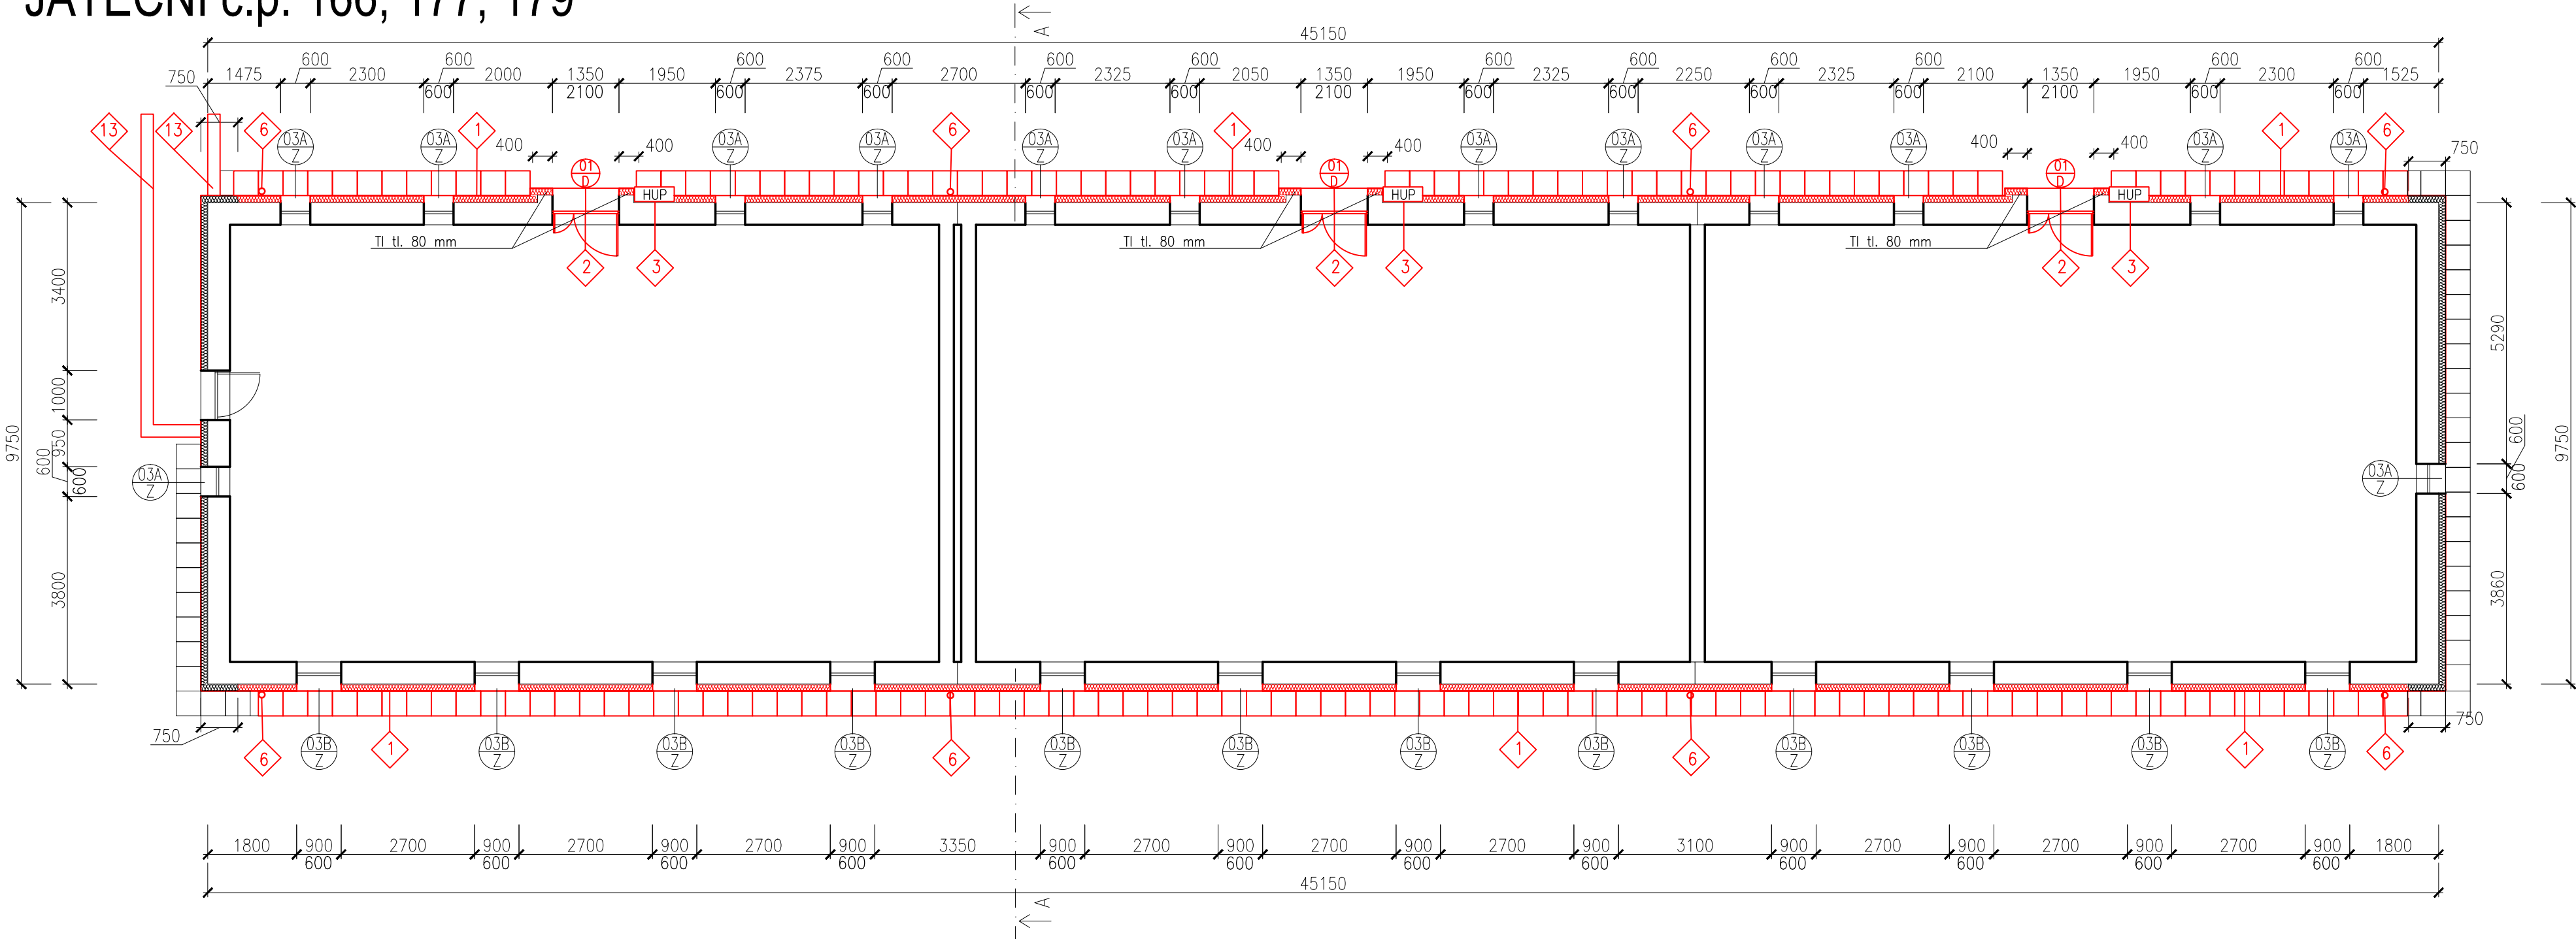


LEGENDA PRACÍ

1 LEGENDA PRACÍ viz VÝKRES Č. 120

LEGENDA HMOT

- STÁVAJÍCÍ KONSTRUKCE
- STÁVAJÍCÍ IZOLACE XPS TL 40 mm
- NOVÁ IZOLACE XPS TL 40 mm
- STÁVAJÍCÍ OKAPOVÝ CHODNÍK
- NOVÝ OKAPOVÝ CHODNÍK 500x500x50mm

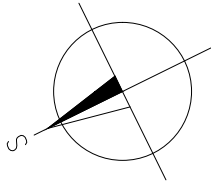

VYPRACOVAL ING. PETR LEHNER	ZODP. PROJEKTANT ING. TOMAŠ PACOLA	
OBJEDNATEL MĚSTO BOHUMÍN, MASARYKOVA 158, NOVÝ BOHUMÍN, 73581 BOHUMÍN		
MÍSTO STAVBY KAT. ÚZ.: NOVÝ BOHUMÍN, PARC.Č.: 767/1; 770/1,2,3		
AKCE ZATEPLENÍ DOMŮ A OPRAVA STŘECH NA ul. JATEČNÍ v BOHUMÍNĚ I. č.p. 166, 177, 179		
OBSAH VÝKRESU NOVÝ STAV – PŮDORYS 1.PP JATEČNÍ č.p. 166, 177, 179		FORMÁT 3xA4
		DATUM
		ÚČEL DSP
		MĚŘÍTKO 1:100
		Č. VÝKRESU D.113