


NOVÝ STAV - PŮDORYS 2.NP - 3.NP

JATEČNÍ č.p. 266, 271, 276

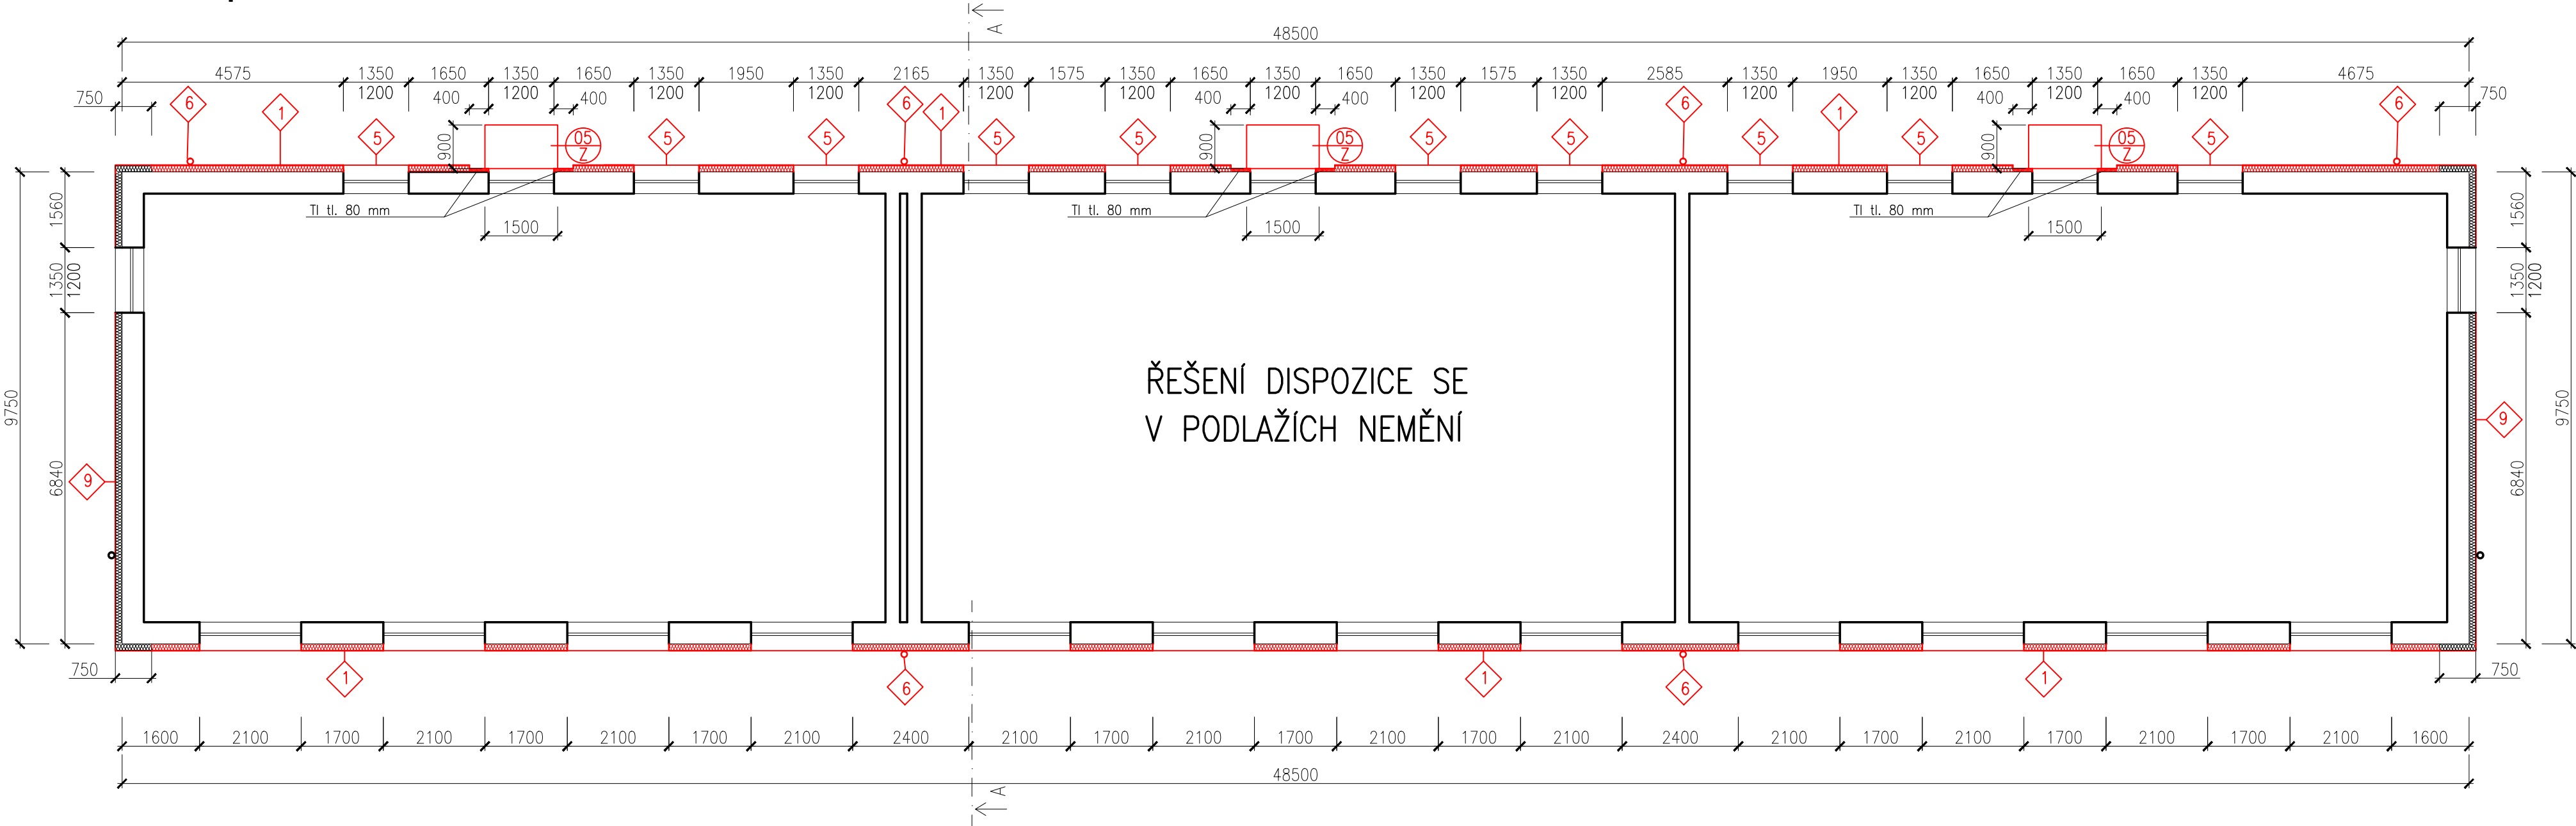


LEGENDA PRACÍ

1 LEGENDA PRACÍ viz VÝKRES Č. 420


POZNÁMKY


- PŘED ZATEPLENÍM STĚN BUDOU DEMONTOVÁNY VŠECHNY CEDULE, HROMOSVODY, DEŠŤOVÉ SVODY, UKOTVENÍ SATELITNÍCH PŘIJÍMAČŮ. CEDULE, HROMOSVOD, DEŠŤOVÉ SVODY BUDOU NAHRAZENY (SVODY 80% NOVÉ, 20% STÁVAJÍCÍ DLE STAVU)
- STÁVAJÍCÍ PLECHOVÉ SKŘÍNĚ HUP BUDOU ODSTRANĚNY A NAHRAZENY PLASTOVÝMI, PO ZATEPLENÍ SOKLU BUDOU UKOTVENY K FASÁDĚ.
- BUDE PROVEDENA VÝMĚNA VSTUPNÍCH DVEŘÍ, HLINÍKOVÉ PROFILY.
- PŮVODNÍ DŘEVĚNÁ OKNA BYLA JIŽ VYMĚNĚNA ZA PLASTOVÁ (k = 1,1)
- OKNA KUCHYNĚ KAŽDÉHO BYTU BUDOU OPATŘENA PLASTOVÝM SUŠÁKEM NA OKNA BEZ NUTNOSTI VRTÁNÍ (DLE TECHNOLOGICKÉHO POSTUPU VÝROBCE)

LEGENDA HMOT

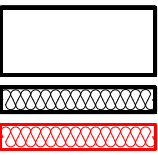

- STÁVAJÍCÍ KONSTRUKCE
- STÁVAJÍCÍ IZOLACE EPS 70F
- NOVÁ IZOLACE EPS 70F
- ZATEPLENÍ PLOCHY BUDE PROVEDENO CERTIFIKOVANÝM SYSTÉMEM S EPS 70 F TL. 150 mm, TI DESKY BUDU UPEVNĚNY LEPENÝM SYSTÉMEM S DOPLŇKOVÝMI HMOŽDINKAMI, min. 8 ks/m²,
- V MÍSTĚ NAD SOKLEM BUDE V PRUHU 900 mm ZATEPLENO MINERÁLNÍ VLNOU
- ZATEPLENÍ OSTĚNÍ A NADPRAŽÍ OKENNÍCH OTVORŮ BUDE PROVEDENO CERTIFIKOVANÝM SYSTÉMEM S EPS 70 F TL. 20 mm, TI DESKY BUDU UPEVNĚNY LEPENÝM SYSTÉMEM,
- OSTĚNÍ DVEŘÍ NEBUDE ZATEPLENO, JEN OPATŘENO TMELEM A OMÍTKOU
- ZATEPLENÍ SOKLU BUDE PROVEDENO CERTIFIKOVANÝM SYSTÉMEM XPS TL. 40 mm, TI DESKY BUDU UPEVNĚNY LEPENÝM SYSTÉMEM S DOPLŇKOVÝMI HMOŽDINKAMI, min. 4 ks/m², TI SYSTÉM BUDE ZA STAŽEN POD TERÉN min. 0,3 m,
- KOLEM VCHODU V ŠÍŘCE 400 mm A NAD VCHODY 400 mm NAD POSLEDNÍ OKNO BUDE TI EPS 70F TL. 80 mm S OBKLADEM DLE BAREVNÉHO ŘEŠENÍ
- FINÁLNÍ ÚPRAVA POVRCHU BUDE FASÁDNÍ OMÍTKA S PENETRAČNÍM NÁTĚREM

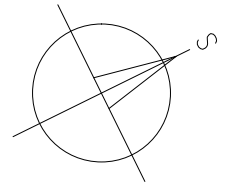

VYPRACOVAL ING. PETR LEHNER		ZODP. PROJEKTANT ING. TOMÁŠ PACOLA		<div><div>BENUTA PRO s.r.o. Okružní 988, Orlová – Lužný IČ: 05643546</div></div>	
OBJEDNATEL MĚSTO BOHUMÍN, MASARYKOVA 158, NOVÝ BOHUMÍN, 73581 BOHUMÍN					
MÍSTO STAVBY KAT. ÚZ.: NOVÝ BOHUMÍN, PARC.Č.: 767/1, 2 766/4, 5, 6, 8, 9, 10				FORMÁT 3xA4	
AKCE ZATEPLENÍ DOMŮ A OPRAVA STŘECH NA ul. JATEČNÍ v BOHUMÍNĚ I. č.p. 266, 271, 276				DATUM	
				ÚČEL DSP	
OBSAH VÝKRESU NOVÝ STAV – PŮDORYS 2.NP – 3.NP, JATEČNÍ č.p. 266, 271, 276		MĚŘÍTKO 1:100		Č. VÝKRESU D.408	