



STÁVAJÍCÍ STAV - PŮDORYS STŘECHY


JATEČNÍ č.p. 197, 207, 215

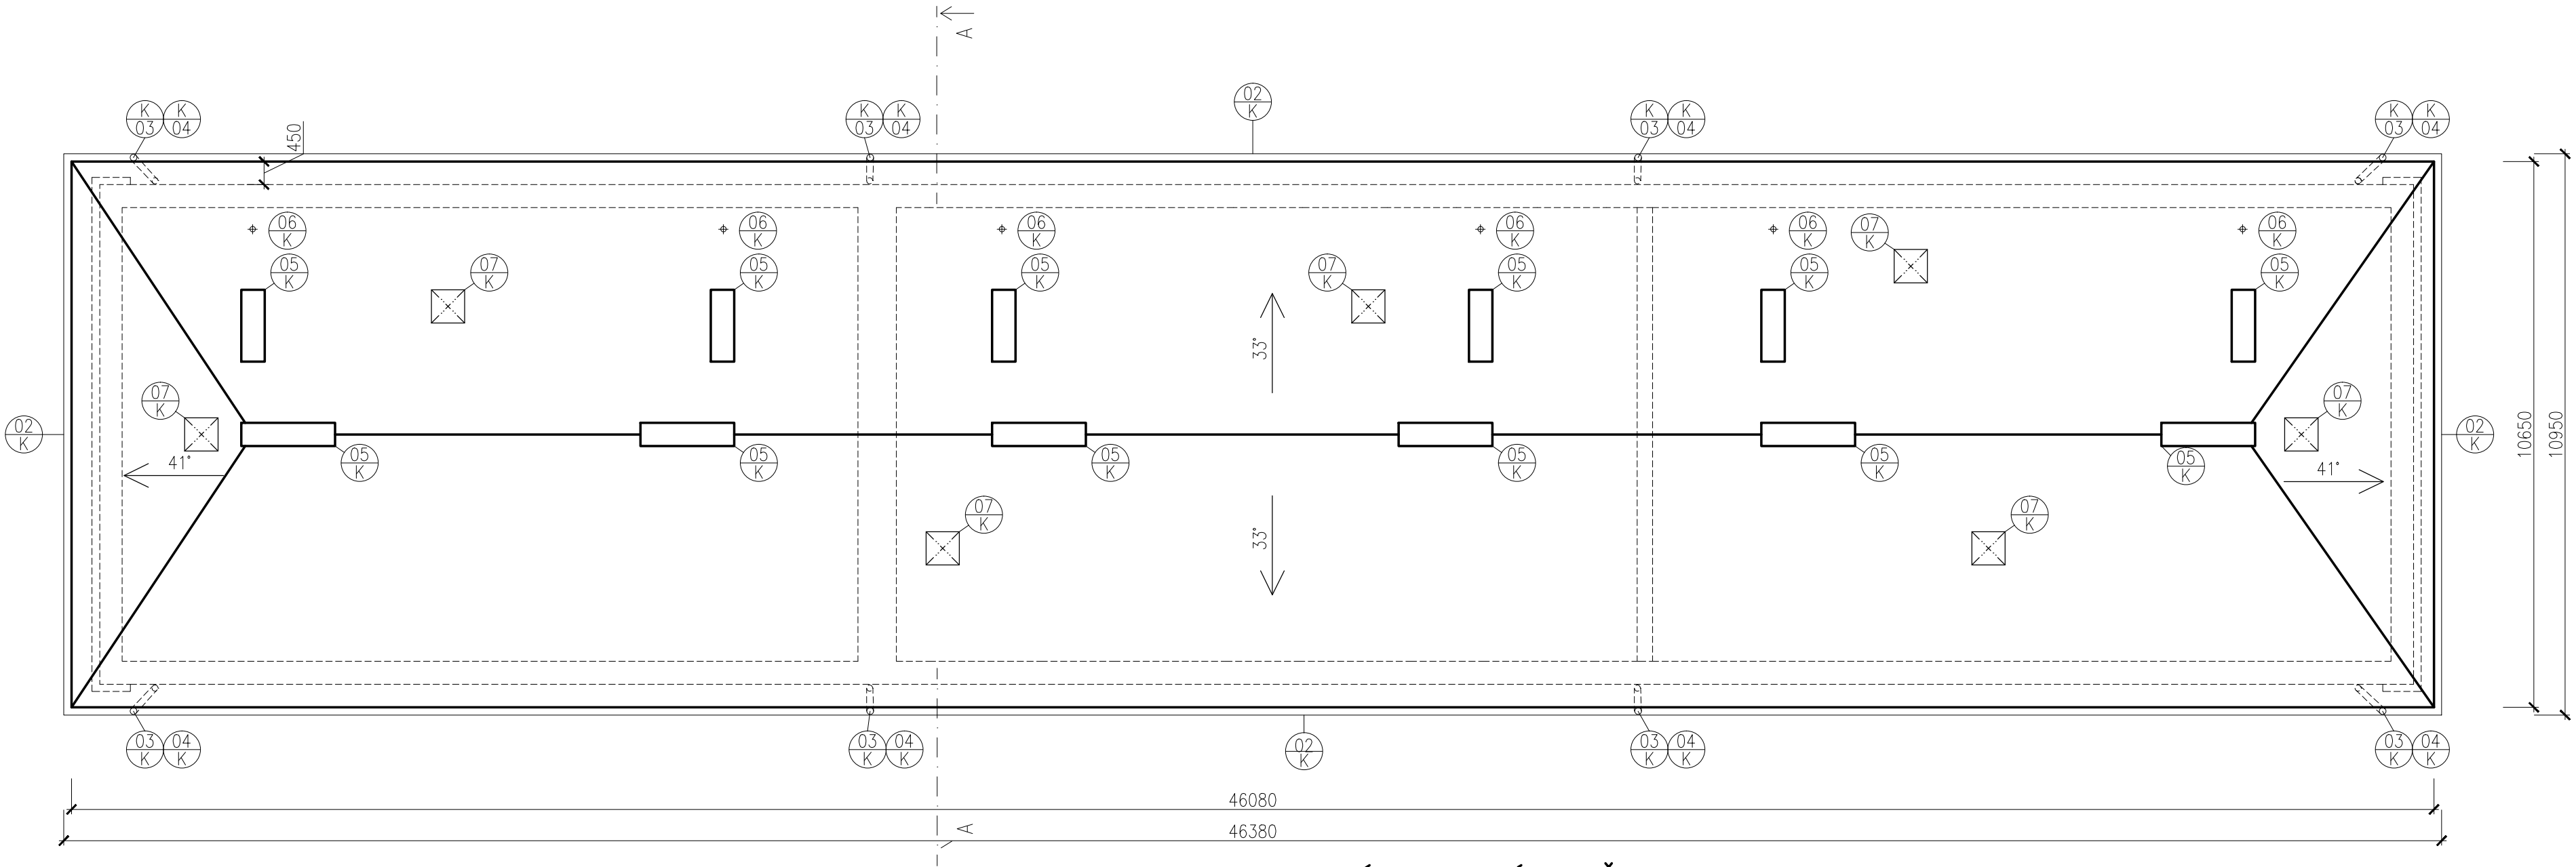

VÝPIS MATERIÁLU STŘECHY

Ozn.	Popis	Materiál	Celkem (m, m2, ks)
1	PLECHOVÁ KRYTINA	OCEL	588,89 m2
02 K	ŽLAB PODOKAPNÍ, PŮLKRUH 150mm, VČ. HÁKŮ, SPOJEK, ČEL A ÚCHYTŮ		114,66 m
03 K	KOTLÍK KÓNICKÝ 150/120		8 ks
04 K	SVOD KRUHOVÝ PR. 120mm, VČ. ŠROUBOVANÝCH ZDĚŘÍ A KOLEN		81,7 m
05 K	OPLECHOVÁNÍ KOMÍNA PLECH Š.: cca 0,3 m		53,88 m
06 K	OPLECHOVÁNÍ VĚTRACÍ HLAVICE		6 ks
07 K	OPLECHOVÁNÍ STŘEŠNÍHO OKNA		7 ks

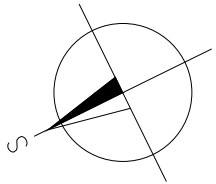

VYPRACOVAL ING. PETR LEHNER		ZODP. PROJEKTANT ING. TOMÁŠ PACOLA		<div></div>	
OBJEDNATEL MĚSTO BOHUMÍN, MASARYKOVA 158, NOVÝ BOHUMÍN, 73581 BOHUMÍN					
MÍSTO STAVBY KAT. ÚZ.: NOVÝ BOHUMÍN, PARC.Č.: 767/1; 770/4,5,6		FORMÁT 3xA4			
AKCE ZATEPLENÍ DOMŮ A OPRAVA STŘECH NA ul. JATEČNÍ v BOHUMÍNĚ I. č.p. 197, 207, 215		DATUM		ÚČEL DSP	
OBSAH VÝKRESU STÁVAJÍCÍ STAV – PŮDORYS STŘECHY JATEČNÍ č.p. 197, 207, 215		MĚŘÍTKO 1:100		Č. VÝKRESU D.206	