


NOVÝ STAV - PŮDORYS STŘECHY

JATEČNÍ č.p. 266, 271, 276

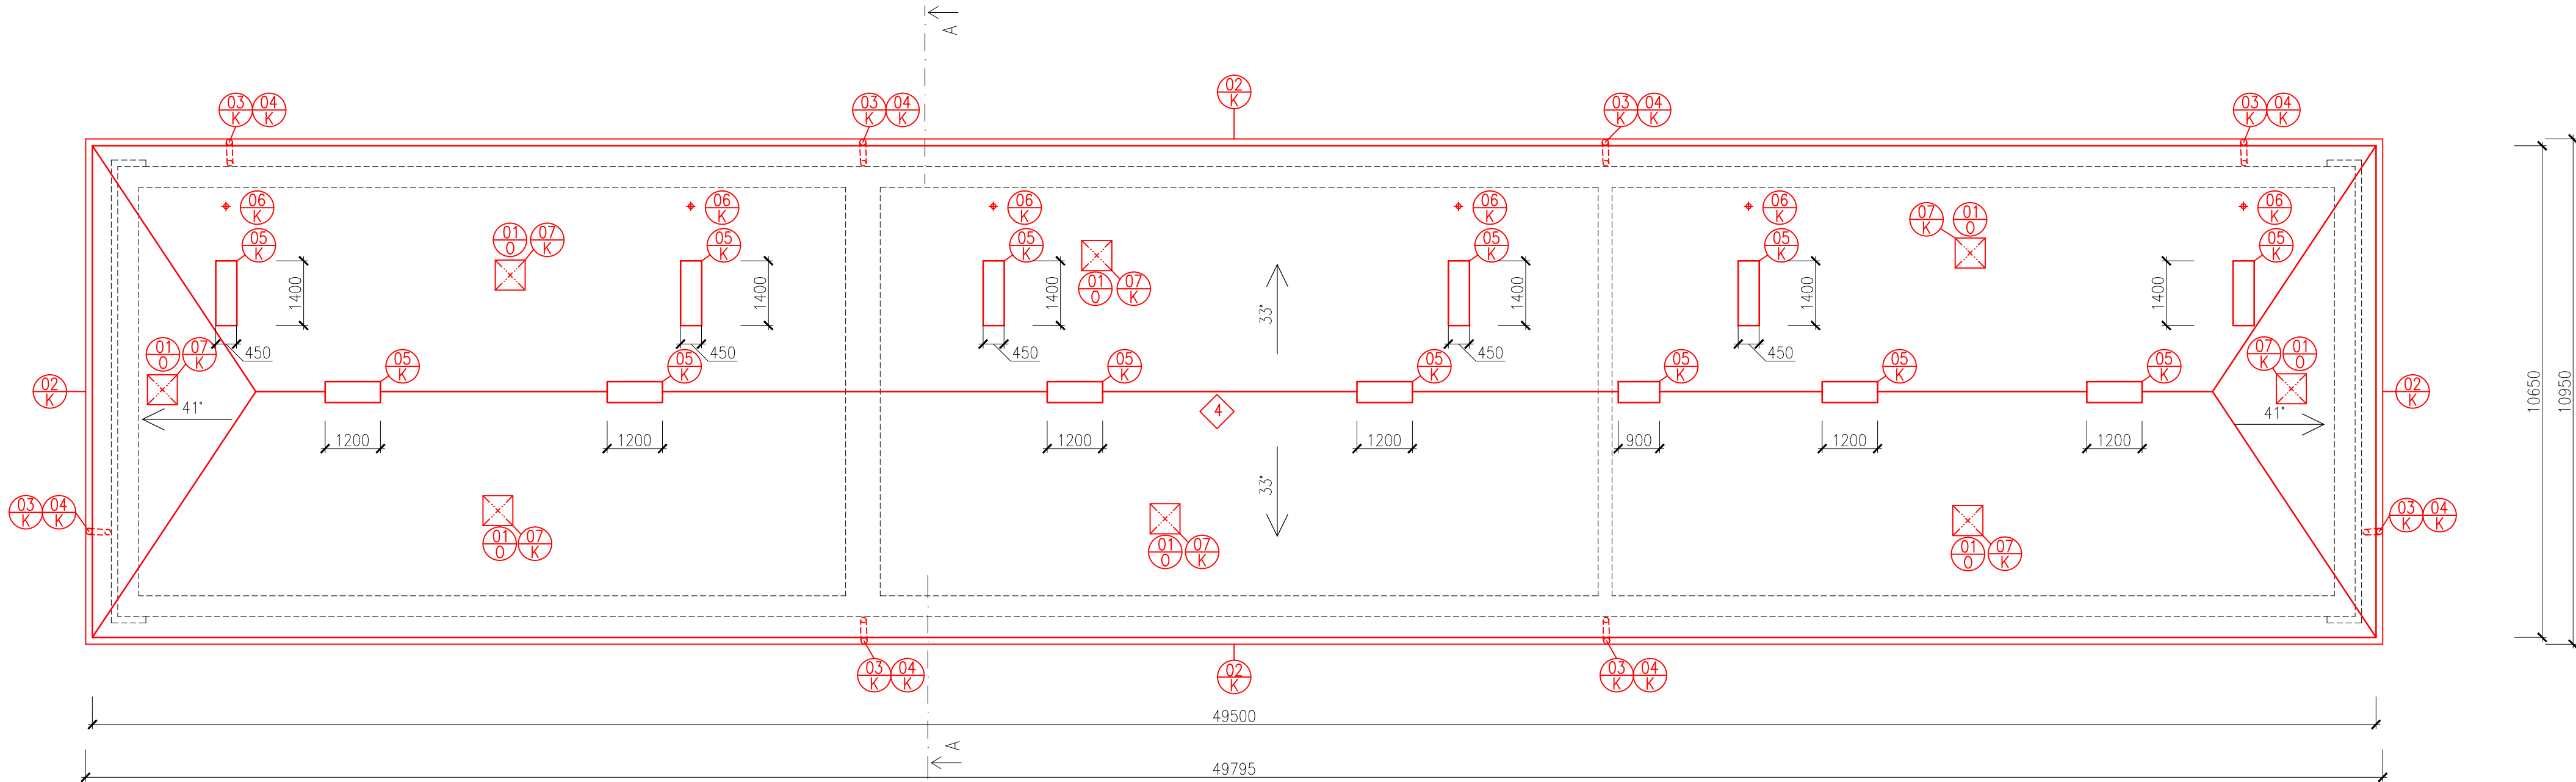

VÝPIS MATERIÁLU STŘECHY

Ozn.	Popis	Materiál	Celkem (m, m2, ks)
4	PLECHOVÁ KRYTINA	POPLASTOVANÝ PLECH, TL. 0,6 MM	637,3 m2
02 K	ŽLAB PODOKAPNÍ, PŮLKRUH 150mm, VČ.HÁKŮ, SPOJEK, ČEL A ÚCHYTŮ	POPLASTOVANÝ PLECH, TL. 0,6 MM	121,49 m
03 K	KOTLÍK KÓNICKÝ 150/120	POPLASTOVANÝ PLECH, TL. 0,6 MM	8 ks
04 K	SVOD KRUHOVÝ PR. 120mm, VČ. ŠROUBOVANÝCH ZDĚŘÍ A KOLEN	POPLASTOVANÝ PLECH, TL. 0,6 MM	80,5 m
05 K	OPLECHOVÁNÍ KOMÍNA	POPLASTOVANÝ PLECH, TL. 0,6 MM	56,92 m
06 K	OPLECHOVÁNÍ VĚTRACÍ HLAVICE	POPLASTOVANÝ PLECH, TL. 0,6 MM	6 ks
07 K	OPLECHOVÁNÍ STŘEŠNÍHO OKNA	POPLASTOVANÝ PLECH, TL. 0,6 MM	8 ks

POZNÁMKY

- 01 K VÝPIS KLEMPÍŘSKÝCH PRVKŮ viz VÝKRES Č. 415
01 O VÝPIS OKEN A DVEŘÍ viz VÝKRES Č. 414

VYPRACOVAL ING. PETR LEHNER	ZODP. PROJEKTANT ING. TOMAŠ PACOLA	 BENUTA PRO s.r.o. Okružní 988, Orlová – Lulyně IČ: 05643546
OBJEDNATEL MĚSTO BOHUMÍN, MASARYKOVA 158, NOVÝ BOHUMÍN, 73581 BOHUMÍN	MÍSTO STAVBY KAT. ÚZ.: NOVÝ BOHUMÍN, PARC.Č.: 767/1, 2 766/4, 5, 6, 8, 9, 10	
AKCE ZATEPLENÍ DOMŮ A OPRAVA STŘECH NA ul. JATEČNÍ v BOHUMÍNĚ I. č.p. 266, 271, 276		FORMÁT 3xA4
OBSAH VÝKRESU NOVÝ STAV – PŮDORYS STŘECHY JATEČNÍ č.p. 266, 271, 276		DATUM
		ÚČEL DSP
		MĚŘÍTKO 1:100
		Č. VÝKRESU D.412