



# STÁVAJÍCÍ STAV - PŮDORYS STŘECHY

## JATEČNÍ č.p. 266, 271, 276

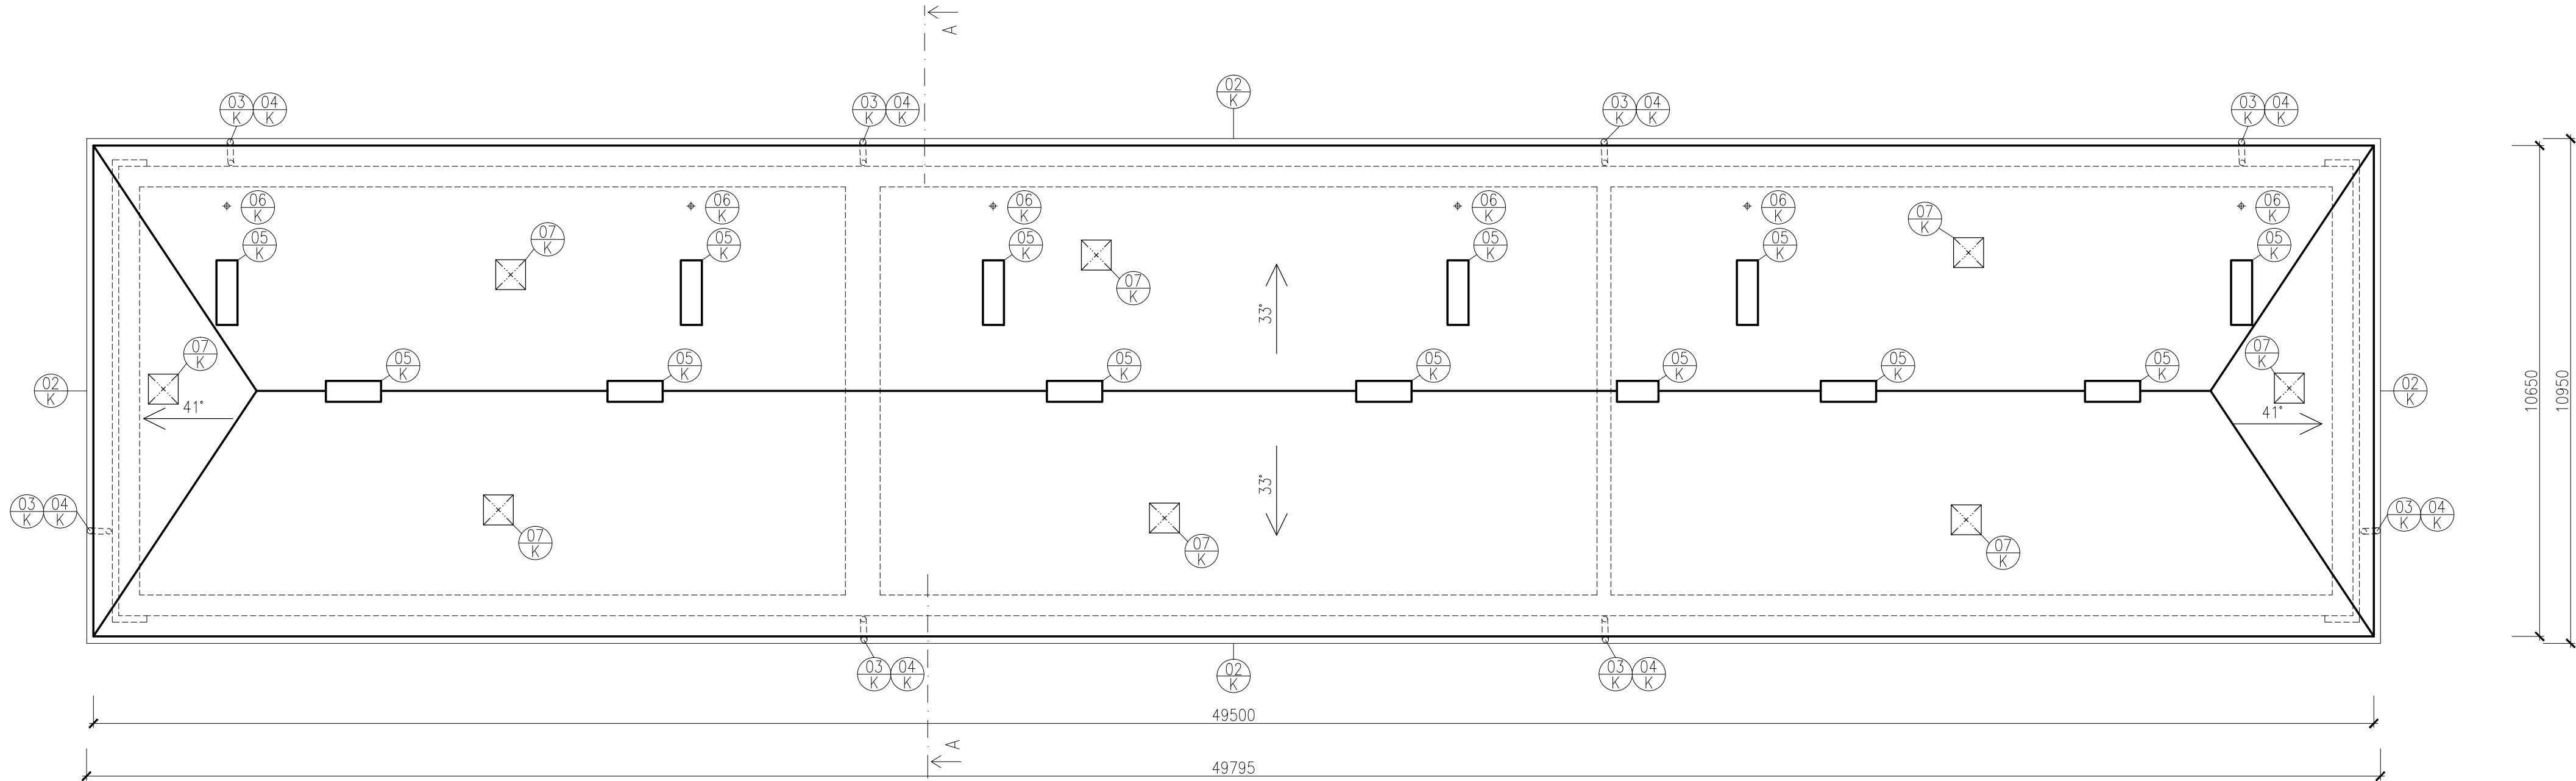

### VÝPIS MATERIÁLU STŘECHY

Ozn.	Popis	Materiál	Celkem (m, m2, ks)
1	PLECHOVÁ KRYTINA	OCEL	637,3 m2
02 K	ŽLAB PODOKAPNÍ, PŮLKRUH 150mm, VČ.HÁKŮ, SPOJEK, ČEL A ÚCHYTŮ		121,49 m
03 K	KOTLÍK KÓNICKÝ 150/120		8 ks
04 K	SVOD KRUHOVÝ PR. 120mm, VČ. ŠROUBOVANÝCH ZDĚŘÍ A KOLEN		80,5 m
05 K	OPLECHOVÁNÍ KOMÍNA PLECH Š.: cca 0,3 m		56,92 m
06 K	OPLECHOVÁNÍ VĚTRACÍ HLAVICE		6 ks
07 K	OPLECHOVÁNÍ STŘEŠNÍHO OKNA		8 ks

VYPRACOVAL ING. PETR LEHNER		ZODP. PROJEKTANT ING. TOMÁŠ PACOLA		 BENUTA PRO s.r.o. Okružní 988, Orlová – Lulyně IČ: 05643546	
OBJEDNATEL MĚSTO BOHUMÍN, MASARYKOVA 158, NOVÝ BOHUMÍN, 73581 BOHUMÍN					
MÍSTO STAVBY		KAT. ÚZ.: NOVÝ BOHUMÍN, PARC.Č.: 767/1, 2 766/4, 5, 6, 8, 9, 10		FORMÁT  3x4	
AKCE		ZATEPLENÍ DOMŮ A OPRAVA STŘECH NA ul. JATEČNÍ v BOHUMÍNĚ I. č.p. 266, 271, 276		DATUM	
OBSAH VÝKRESU		STÁVAJÍCÍ STAV – PŮDORYS STŘECHY JATEČNÍ č.p. 266, 271, 276		ÚČEL  DSP	
				MĚŘÍTKO 1:100	
				Č. VÝKRESU D.406	