



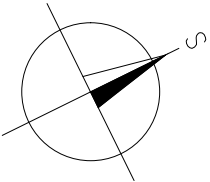

# STÁVAJÍCÍ STAV - PŮDORYS 2.NP - 3.NP

## JATEČNÍ č.p. 149

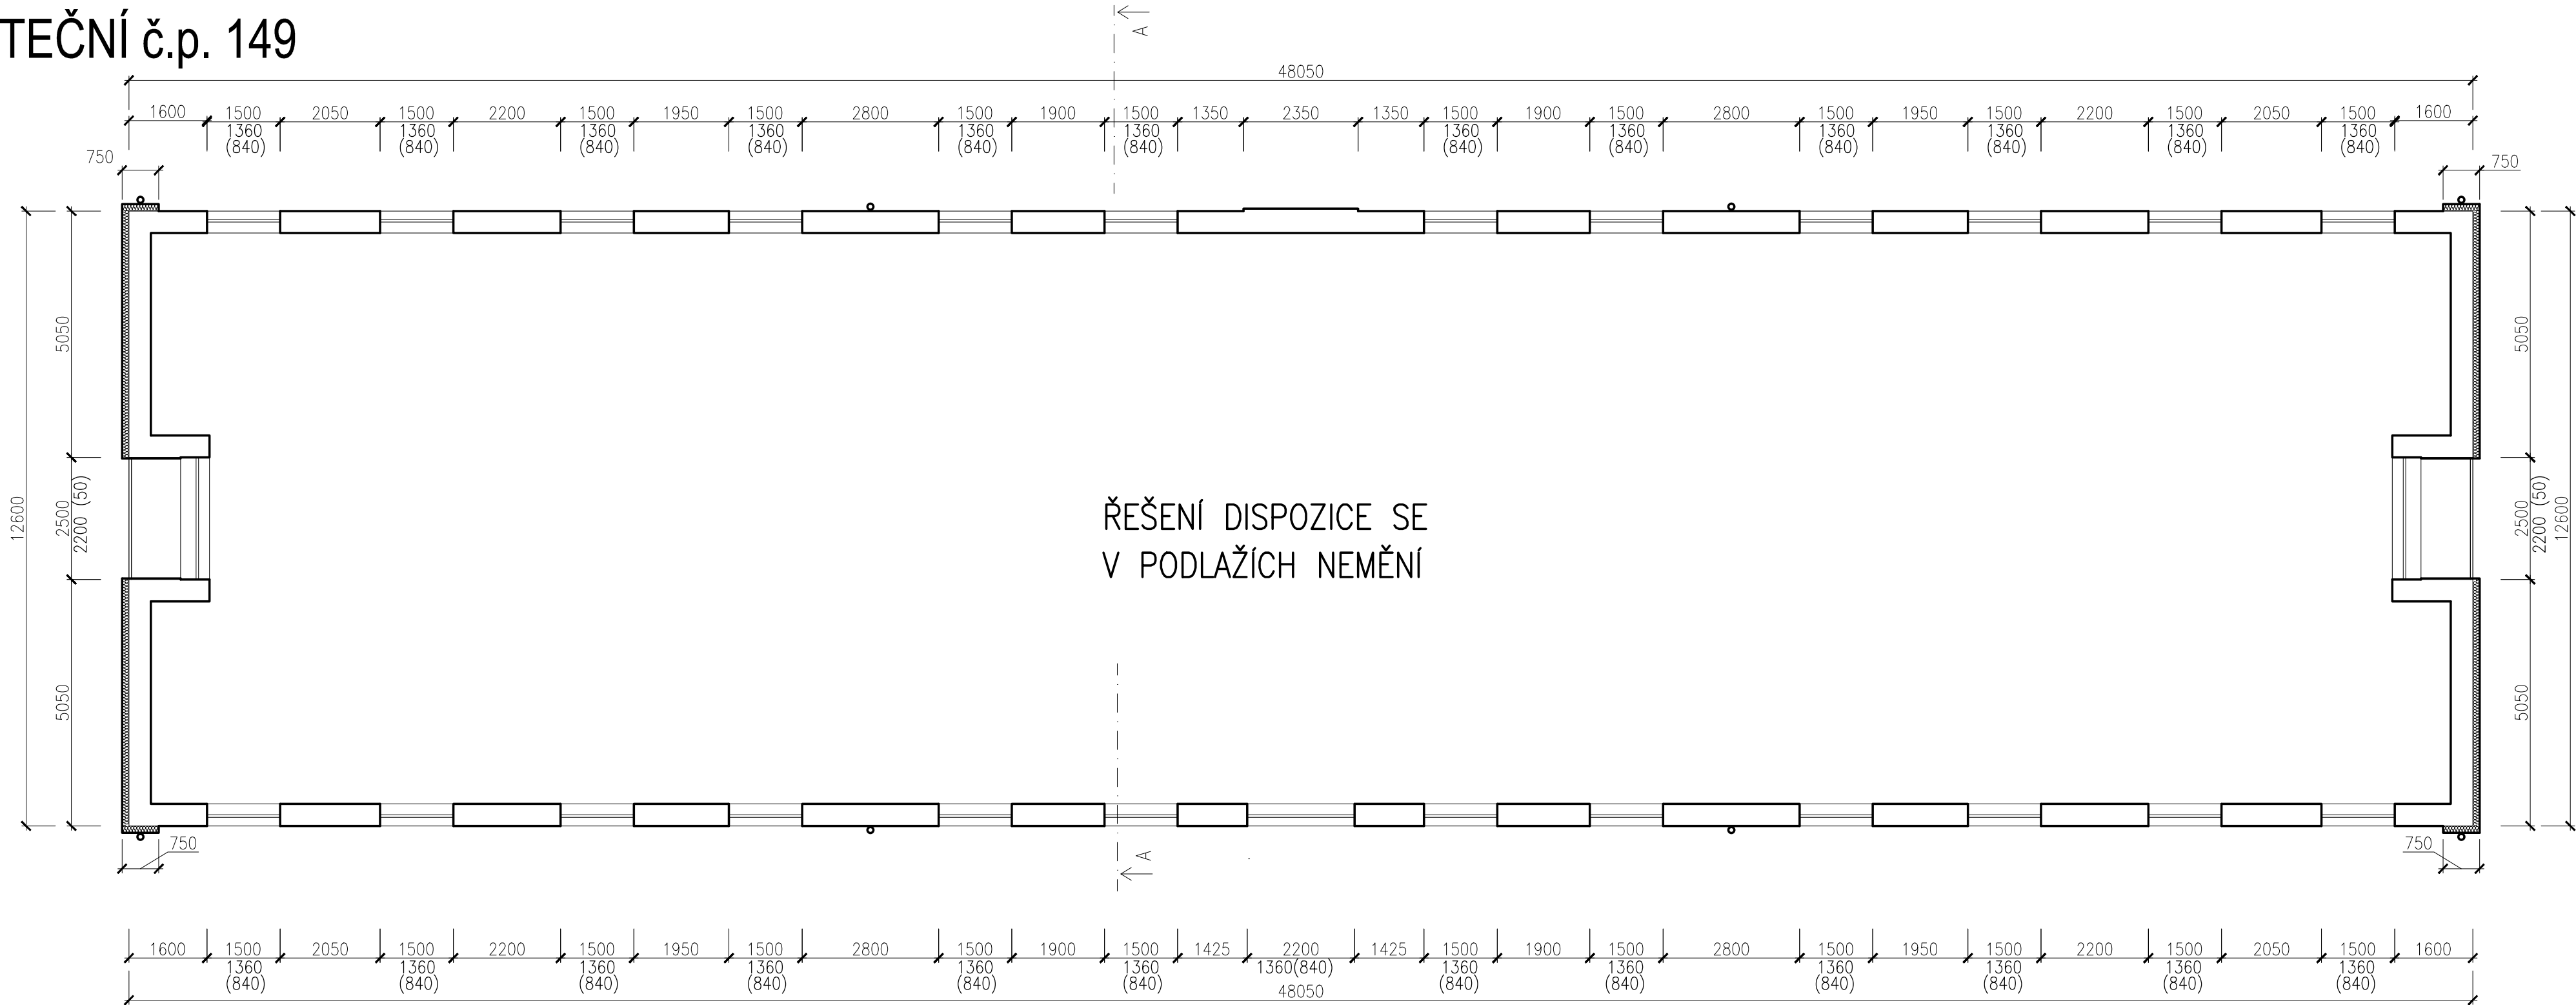

### LEGENDA HMOT

-  STÁVAJÍCÍ KONSTRUKCE
-  STÁVAJÍCÍ IZOLACE EPS 70F

VYPRACOVAL ING. PETR LEHNER	ZODP. PROJEKTANT ING. TOMAŠ PACOLA	 BÉNUTA PRO s.r.o. Okružní 988, Olouá – Lubyň IČ: 05643546	
OBJEDNATEL MĚSTO BOHUMÍN, MASARYKOVA 158, NOVÝ BOHUMÍN, 73581 BOHUMÍN		FORMÁT	3xA4
MÍSTO STAVBY KAT. ÚZ.: NOVÝ BOHUMÍN, PARC.Č.: 767/1; 769		DATUM	
AKCE ZATEPLENÍ DOMŮ A OPRAVA STŘECH NA ul. JATEČNÍ v BOHUMÍNĚ II. č.p. 149		ÚČEL	DSP
OBSAH VÝKRESU STÁVAJÍCÍ STAV – PŮDORYS 2.NP – 3.NP, JATEČNÍ č.p. 149		MĚŘÍTKO 1:100	Č. VÝKRESU D.202