


## NOVÝ STAV - PŮDORYS 1.PP JATEČNÍ č.p. 149

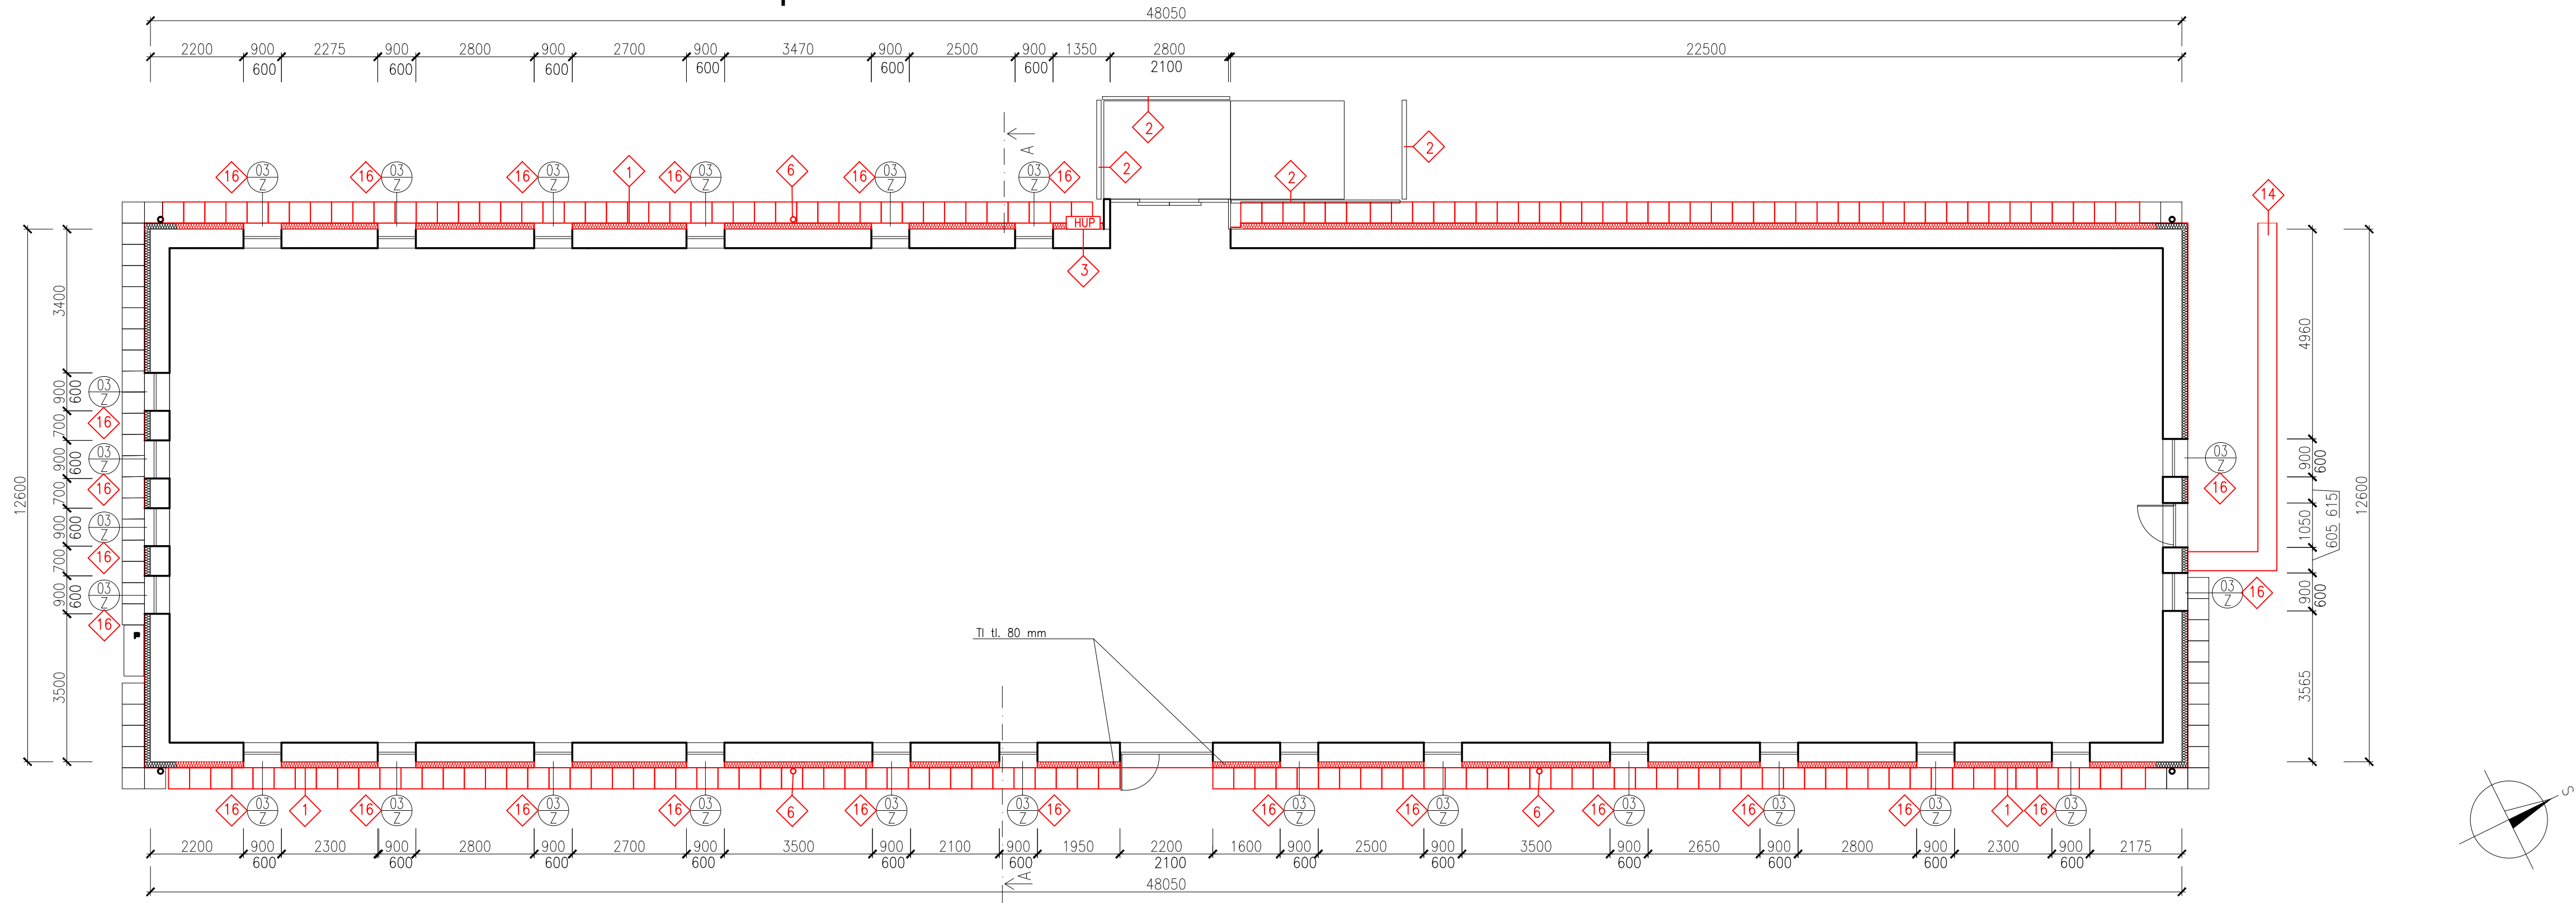

## LEGENDA PRACÍ

**1** LEGENDA PRACÍ viz VÝKRES Č. 220

## LEGENDA HMOT



## STÁVAJÍCÍ KONSTRUKCE




STÁVAJÍCÍ IZOLACE XPS TL 40 mm



STÁVAJÍCÍ OKAPOVÝ CHODNÍK



NOVÝ OKAPOVÝ CHODNÍK 500x500x50mm

VYPRACOVAL ING. PETR LEHNER		ZODP. PROJEKTANT ING. TOMÁŠ PACOLA			
OBJEDNATEL MĚSTO BOHUMÍN, MASARYKOVA 158, NOVÝ BOHUMÍN, 73581 BOHUMÍN				FORMÁT 3xA4	
MÍSTO STAVBY KAT. ÚZ.: NOVÝ BOHUMÍN, PARC.Č.: 767/1; 769				DATUM	
AKCE ZATEPLENÍ DOMŮ A OPRAVA STŘECH NA ul. JATEČNÍ v BOHUMÍNĚ II. č.p. 149				ÚČEL DSP	
OBSAH VÝKRESU NOVÝ STAV – PŮDORYS 1.PP JATEČNÍ č.p. 149		MĚŘÍTKO 1:100		Č. VÝKRESU D.213	