



# STÁVAJÍCÍ STAV - PŮDORYS 1.NP


## JATEČNÍ č.p. 152

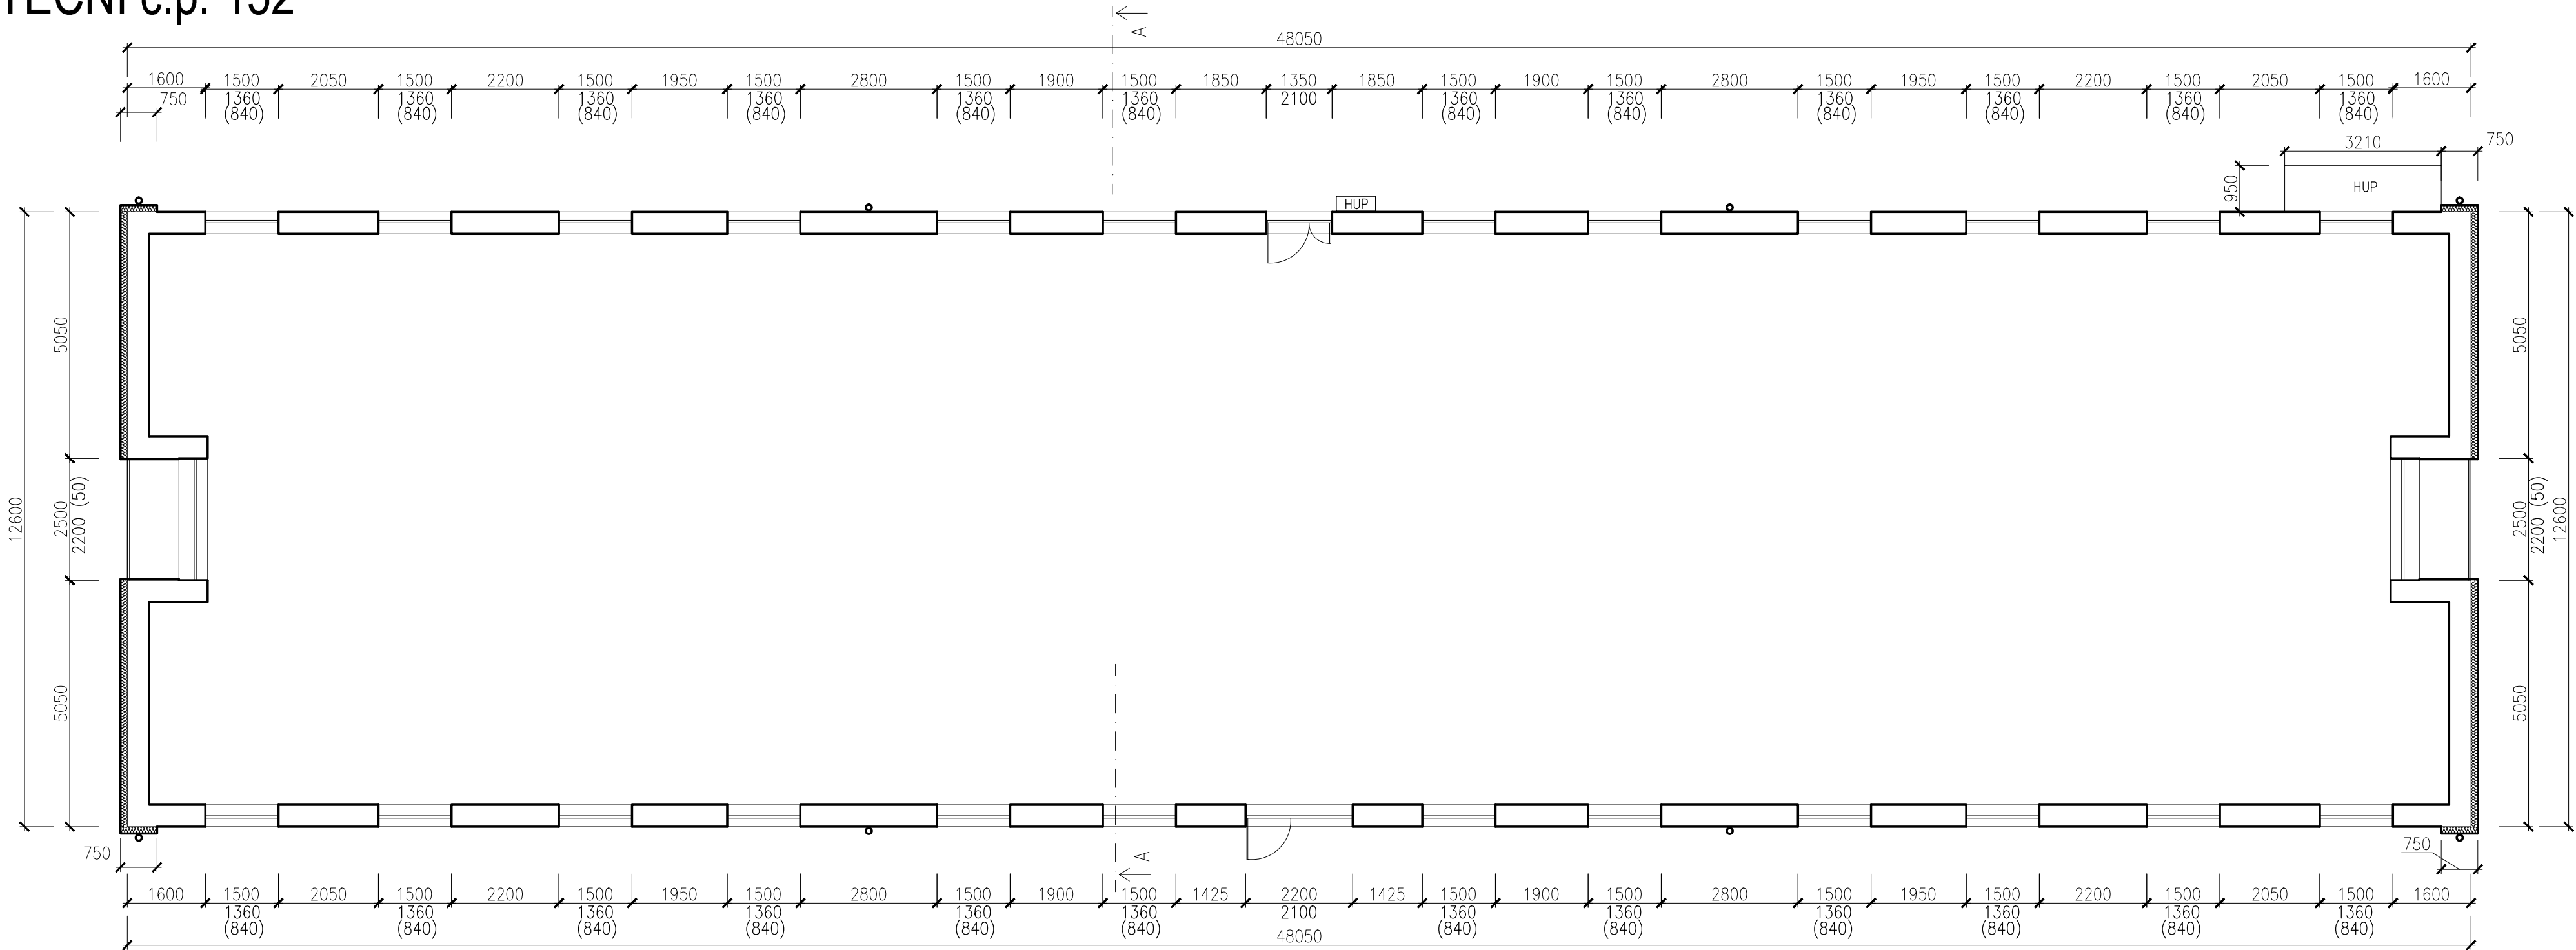

### LEGENDA HMOT

- STÁVAJÍCÍ KONSTRUKCE
- STÁVAJÍCÍ IZOLACE EPS 70F

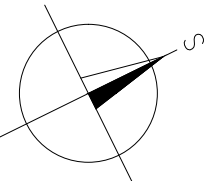

VYPRACOVAL ING. PETR LEHNER		ZODP. PROJEKTANT ING. TOMÁŠ PACOLA		<div><div>BENUTA PROs.r.o. Okružní 988, Orlová – Lutyň IČ: 05643546</div></div>	
OBJEDNATEL MĚSTO BOHUMÍN, MASARYKOVA 158, NOVÝ BOHUMÍN, 73581 BOHUMÍN					
MÍSTO STAVBYKAT. ÚZ.: NOVÝ BOHUMÍN, PARC.Č.: 767/1; 768					
AKCE ZATEPLENÍ DOMŮ A OPRAVA STŘECH NA ul. JATEČNÍ v BOHUMÍNĚ II. č.p. 152					
OBSAH VÝKRESUSTÁVAJÍCÍ STAV – PŮDORYS 1.NP JATEČNÍ č.p. 152					
				FORMÁT  3xA4	
				DATUM	
				ÚČEL  DSP	
				MĚŘÍTKO  1:100	
				Č. VÝKRESU  D.101	