
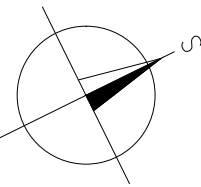



NOVÝ STAV - PŮDORYS 1.PP
JATEČNÍ č.p. 152

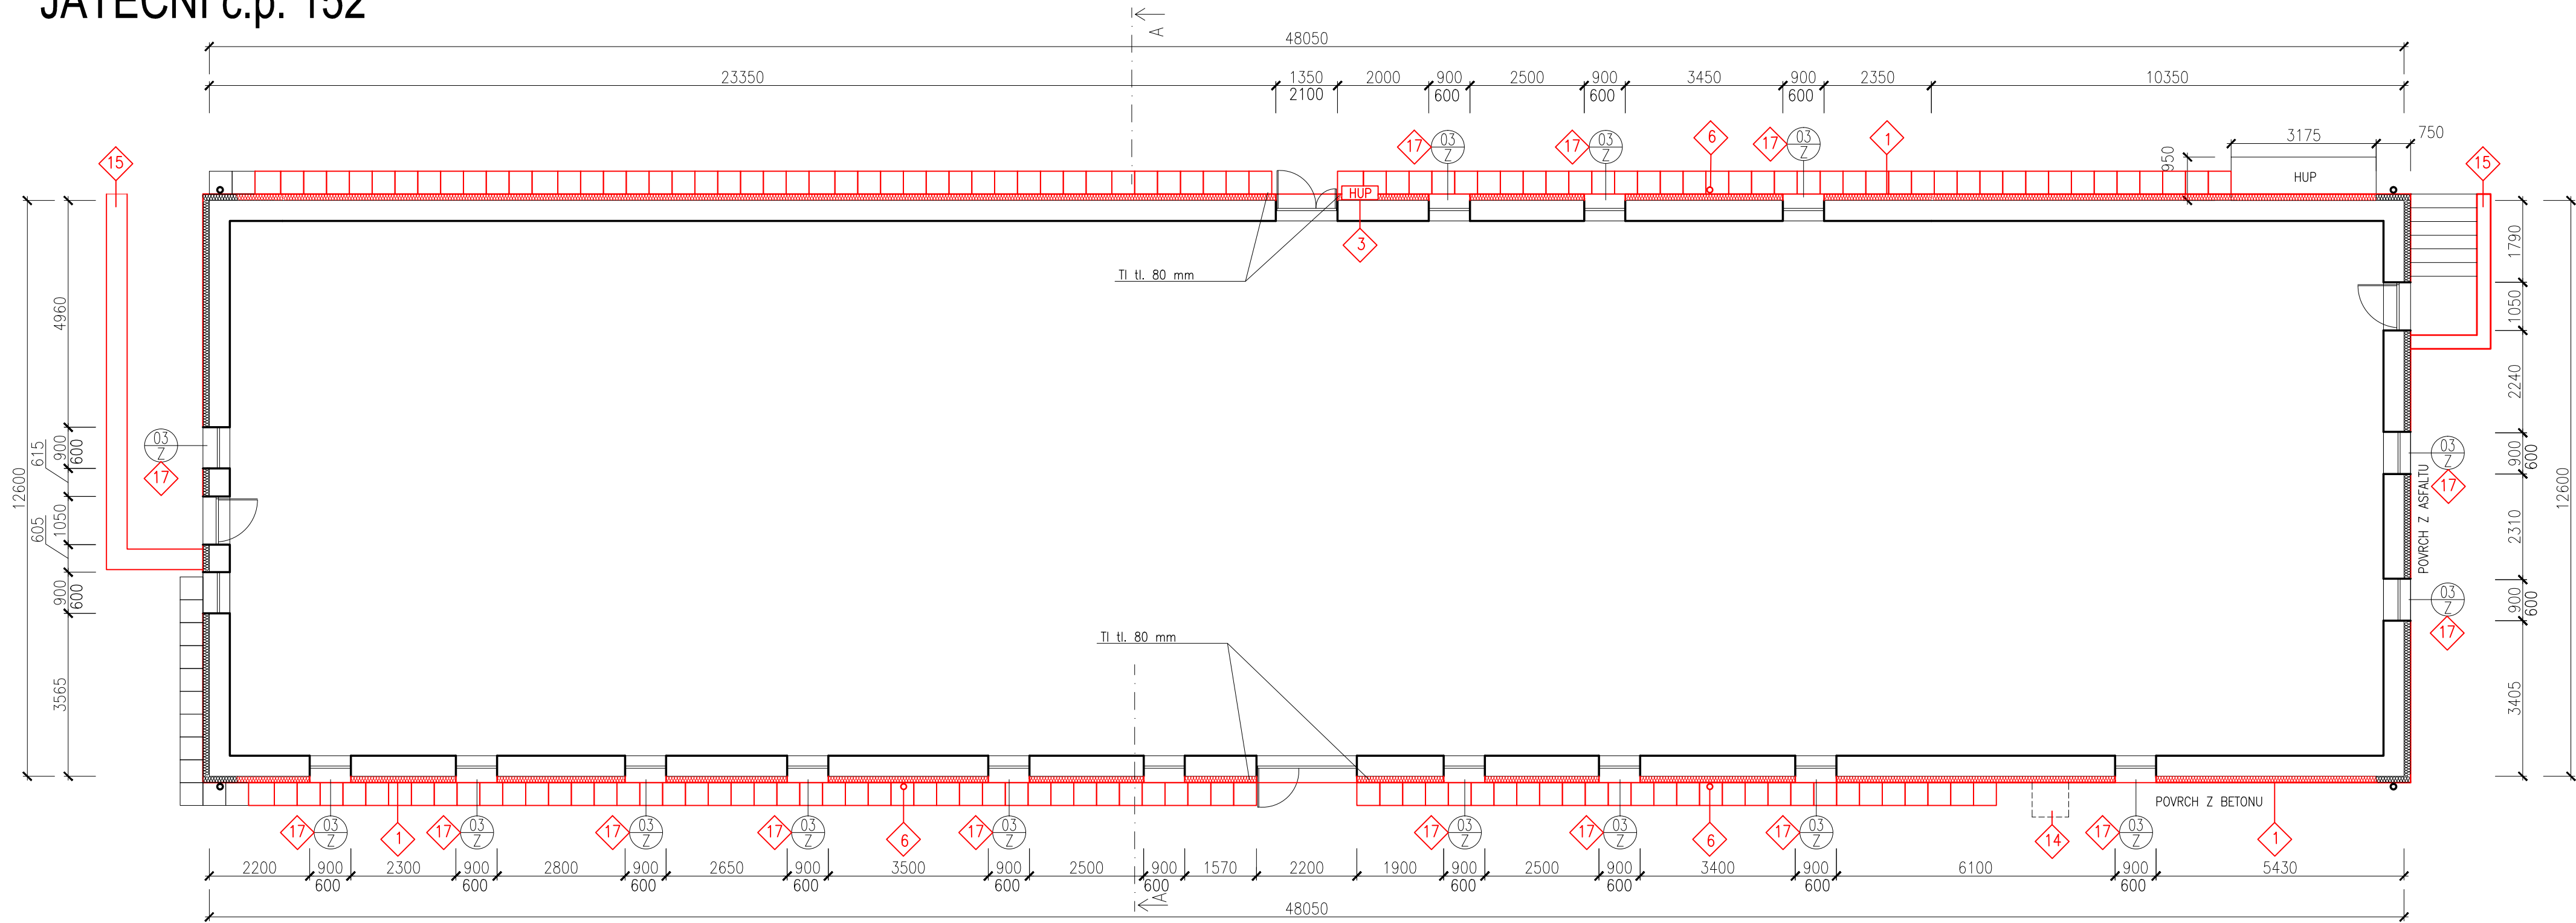

LEGENDA PRACÍ

1 LEGENDA PRACÍ viz VÝKRES Č. 120

LEGENDA HMOT

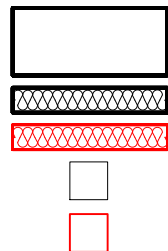


STÁVAJÍCÍ KONSTRUKCE

STÁVAJÍCÍ IZOLACE XPS TL 40 mm

NOVÁ IZOLACE XPS TL 40 mm

STÁVAJÍCÍ OKAPOVÝ CHODNÍK

NOVÝ OKAPOVÝ CHODNÍK 500x500x50mm

VYPRACOVAL ING. PETR LEHNER		ZODP. PROJEKTANT ING. TOMÁŠ PACOLA		
OBJEDNATEL MĚSTO BOHUMÍN, MASARYKOVA 158, NOVÝ BOHUMÍN, 73581 BOHUMÍN				
MÍSTO STAVBY KAT. ÚZ.: NOVÝ BOHUMÍN, PARC.Č.: 767/1; 768			FORMÁT 3x4	
AKCE ZATEPLENÍ DOMŮ A OPRAVA STŘECH NA ul. JATEČNÍ v BOHUMÍNĚ II. č.p. 152			DATUM	
			ÚČEL DSP	
OBSAH VÝKRESU NOVÝ STAV – PŮDORYS 1.PP JATEČNÍ č.p. 152			MĚŘÍTKO 1:100	Č. VÝKRESU D.113