


NAVRHOVANÝ STAV - PŮDORYS
M 1:50

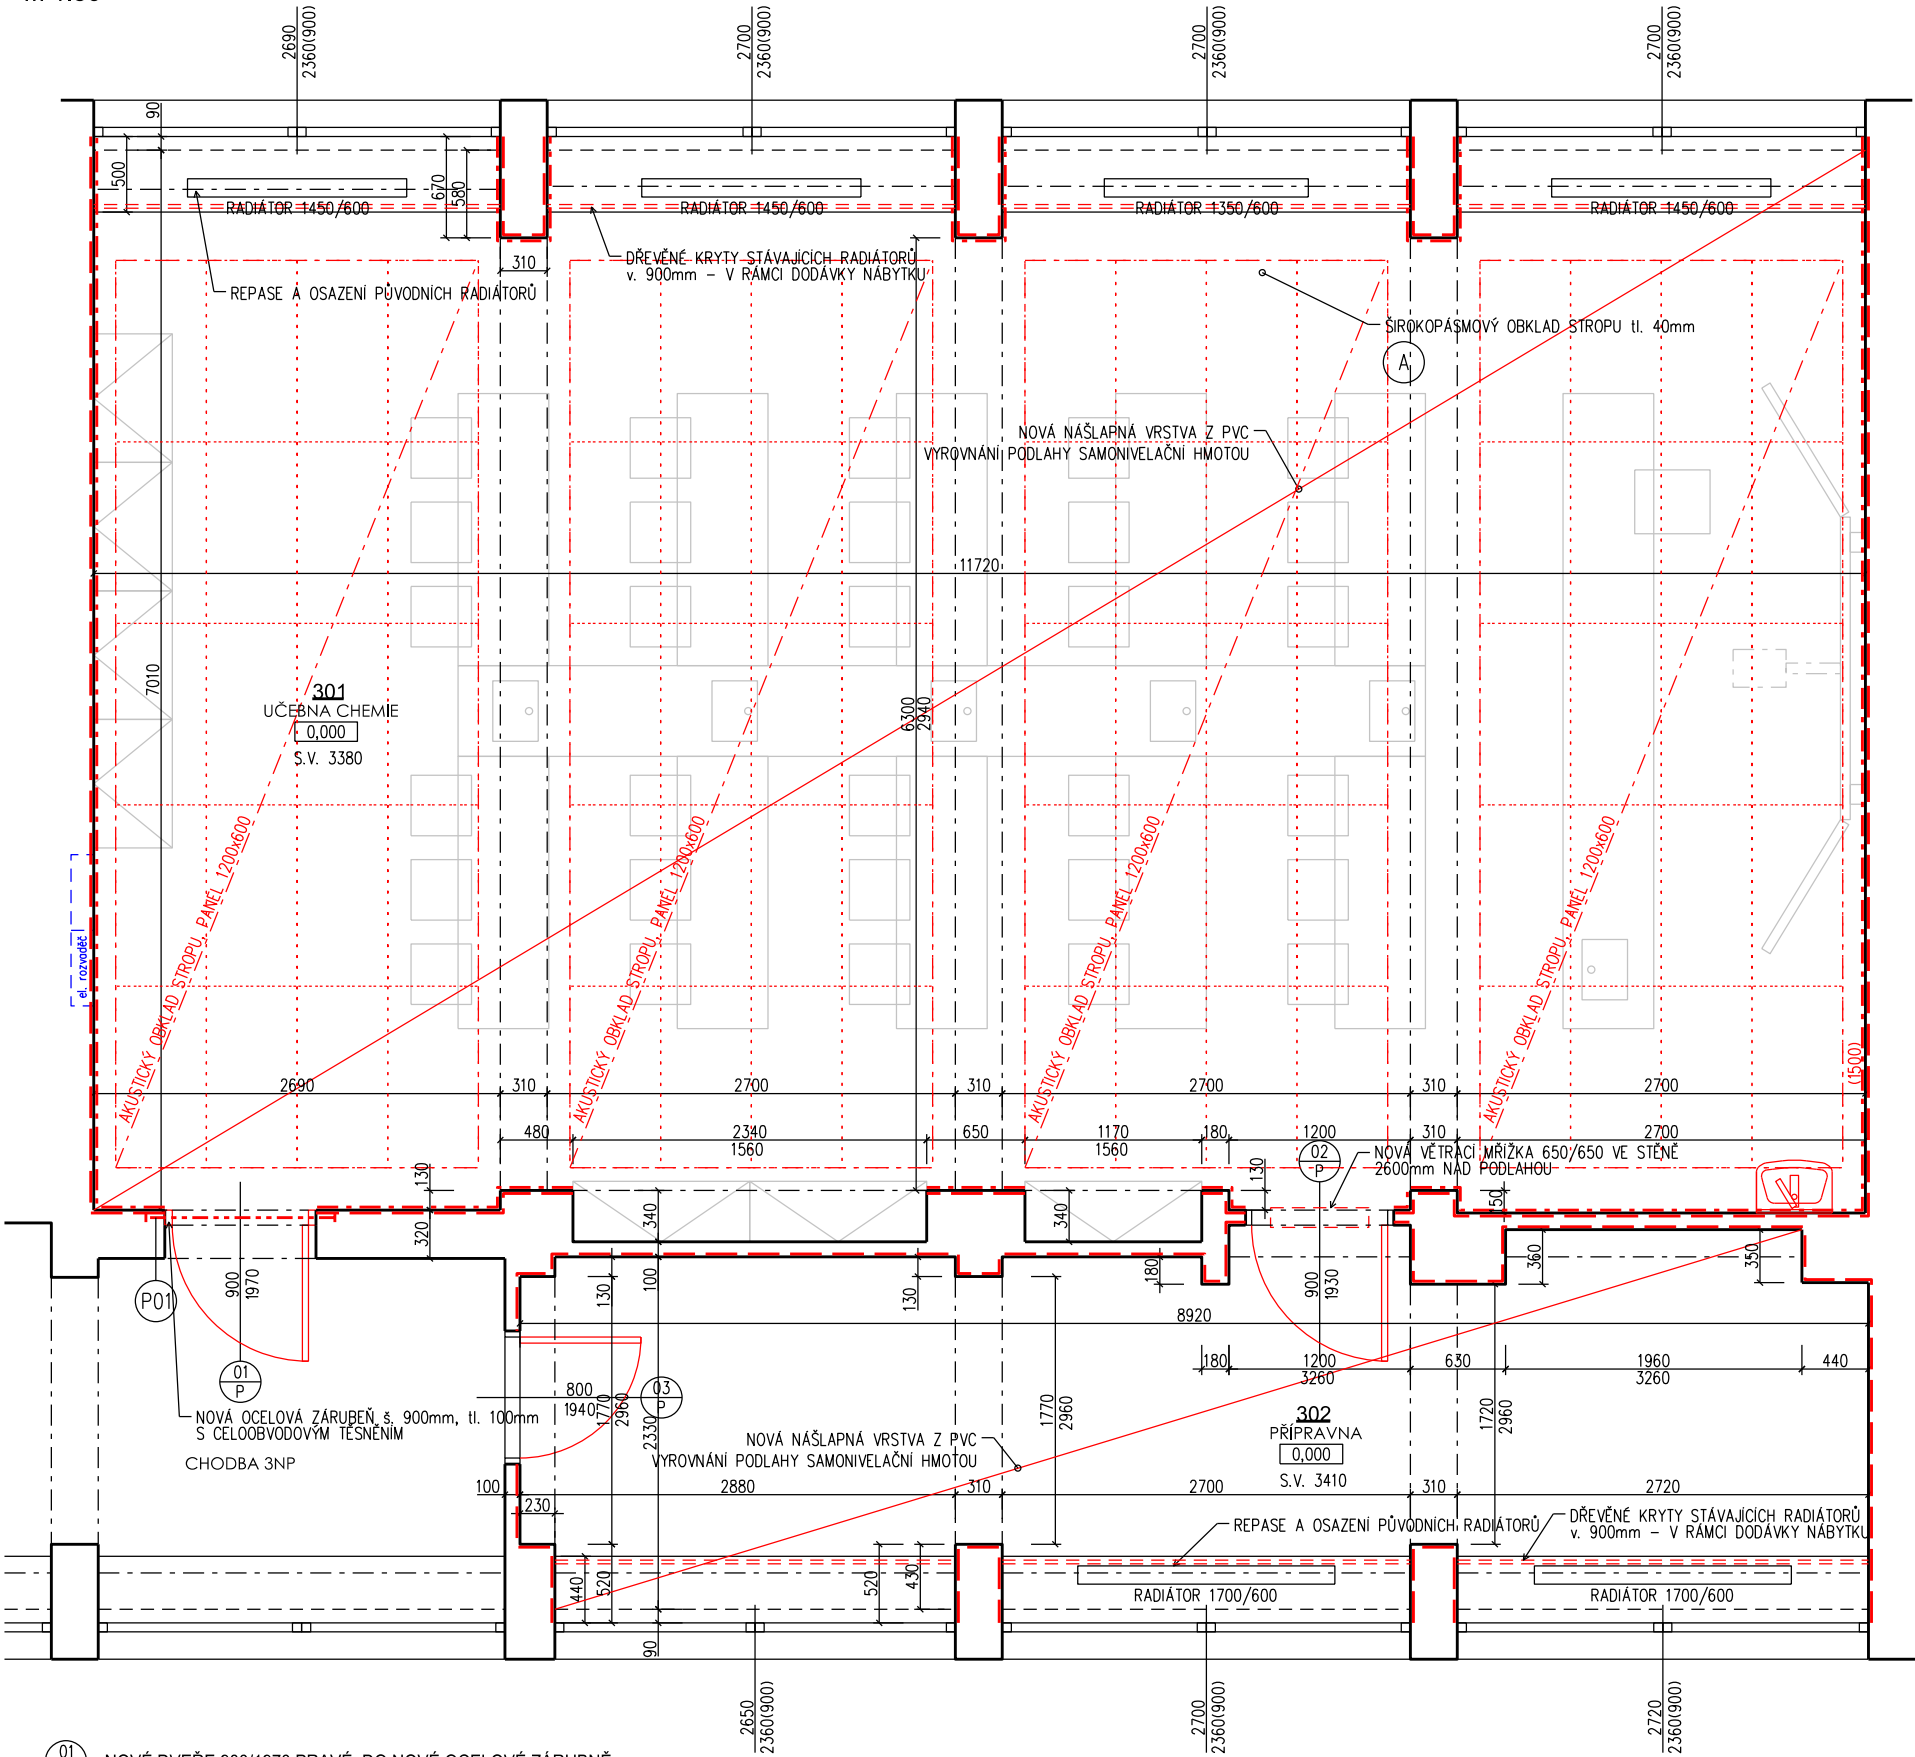

- 01 P NOVÉ DVEŘE 900/1970 PRAVÉ, DO NOVÉ OCELOVÉ ZÁRUBNĚ, DVEŘE BÍLÉ LAMINOVANÉ, KOVÁNÍ KLIKA-KLIKA, CYLINDRICKÁ VLOŽKA, NÁTER ZÁRUBNĚ DLE RAL, BARVU URČÍ INVESTOR
- 02 P NOVÉ DVEŘNÍ KŘÍDLO 900/1930 PRAVÉ, DO STÁVAJÍCÍ OCELOVÉ ZÁRUBNĚ, DVEŘE BÍLÉ LAMINOVANÉ, KOVÁNÍ KLIKA-KLIKA, CYLINDRICKÁ VLOŽKA, NOVÝ NÁTER ZÁRUBNĚ DLE RAL, BARVU URČÍ INVESTOR
- 03 P NOVÉ DVEŘNÍ KŘÍDLO 800/1940 PRAVÉ, DO STÁVAJÍCÍ OCELOVÉ ZÁRUBNĚ, DVEŘE BÍLÉ LAMINOVANÉ, KOVÁNÍ KLIKA-KLIKA, CYLINDRICKÁ VLOŽKA, NOVÝ NÁTER ZÁRUBNĚ DLE RAL, BARVU URČÍ INVESTOR

LEGENDA MÍSTNOSTÍ

OZN.	MÍSTNOST	PLOCHA [m ²]	SV.VÝŠKA [m]	PODLAHA	STĚNY	STROP
301	UČEBNA CHEMIE	82,2	3380	PVC	ŠTUKOVÁ OMÍTKA, ACROVÝNILOVÝ OBKLAD v 1,5m	ŠTUKOVÁ OMÍTKA + (A)
302	PŘÍPRAVNA	20,7	3410	PVC	ŠTUKOVÁ OMÍTKA	ŠTUKOVÁ OMÍTKA

VÝPIS PŘEKLADŮ

OZN.	TYP	ŠÍŘKA [mm]	VÝŠKA [mm]	DĚLKA [mm]	POČET [ks]	POZNÁMKA
P01	2x OCELOVÝ NOSNÍK IČ. 120	58	120	1250	1	

LEGENDA MATERIÁLŮ A ZNAČEK

- STÁVAJÍCÍ NOSNÉ A NENOSNÉ KONSTRUKCE
- NOVÉ KONSTRUKCE A VYBAVENÍ
- VYROVNÁNÍ PLOCHY STÁVAJÍCÍCH STĚN, PŘESTĚRKOVÁNÍ A ŠTUKOVÁ OMÍTKA, VÝMALBA
- AKRYLVINYLOVÝ OBKLAD STĚN v. 1500mm, MATERIÁL tl. 1,0mm, APLIKACE LEPENÍM NA STĚNU
- (A) AKUSTICKÝ ŠIROKOPÁSMOVÝ OBKLAD STROPU $\alpha_w \geq 0,8$, FORMÁT 1200x600x40, PŘÍMO LEPENÉ NA STROPNÍ KONSTRUKCI, CELKOVÁ PLOCHA 57,6 m²

POZNÁMKY

- PŘED VÝROBOU TRUHLÁŘSKÝCH, ZÁMEČNICKÝCH A KLEMPÍŘSKÝCH KONSTRUKCÍ JE NUTNO ZAMĚŘIT STAVEBNÍ OTVORY NA STAVBĚ
- OTVORY A DRÁŽKY DO VELIKOSTI 80 mm NEJSOU VE STAVEBNÍCH VÝKRESECH ZAKRESLENY A KÓTOVÁNY, BUDOU VYSEKÁNY PŘÍPADNĚ VYVRTÁNY PŘI REALIZACI STAVBY DLE DOKUMENTACE JEDNOTLIVÝCH PROFESÍ
- ROZVODY JEDNOTLIVÝCH PROFESÍ (EL, ZT, ÚT) JE NUTNÉ KOORDINOVAT S PŘÍSLUŠNÝMI DÍLY PROJEKTOVÉ DOKUMENTACE
- PŘI STAVEBNÍCH PRACÍCH JE NUTNÉ DODRŽOVAT PLATNÉ ZÁKONY, NAŘÍZENÍ VLÁDY, VYHLÁŠKY A NORMY TÝKAJÍCÍ SE BEZPEČNOSTI PRÁCE
- VŠECHNY POUŽITÉ MATERIÁLY MUSÍ ODPOVÍDAT ČESKÝM NORMÁM, TECHNOLOGICKÝM, BEZPEČNOSTNÍM, HYGIENICKÝM A POŽÁRNÍM PŘEDPISŮM
- VEŠKERÉ VÝROBKY, BAREVNOSTI ATD. KTERÉ MAJÍ VLIV NA FINÁLNÍ VZHLED STAVBY BUDU DODAVATELEM VYVZORKOVÁNY A PŘEDLOŽENY INVESTOROVÍ K ODSOUHLASENÍ
- VŠECHNY ROZMĚRY MUSÍ BÝT OVĚŘENY NA STAVBĚ. PŘÍPADNĚ ZMĚNY MUSÍ BÝT ODSOUHLASENÝ INVESTOREM A PROJEKTANTEM
- ROZHRANÍ RŮZNÝCH MATERIÁLŮ A DOZDÍVEK OPATŘIT SKLOVLÁKNITOU VÝZTUŽNOU TKANINOU (OKA 10x10mm) S PŘESAHEM min. 100 mm
- TATO DOKUMENTACE NENAHRAŽUJE DODAVATELSKOU A DÍLENSKOU DOKUMENTACI

NEZVĚŠUJTE TENTO VÝKRES. NEPŘEMĚRUJTE NESROVNALOSTI KONZULTUJTE S PROJEKTANTEM

AKCE: STAVEBNÍ ÚPRAVY STÁVAJÍCÍCH PROSTOR ZŠ - UČEBNA CHEMIE Základní škola a Mateřská škola Bohumín Čs. armády 1026 okres Karviná		GENERÁLNÍ PROJEKTANT: MNP ARCHITEKTI MAP architekti tel: 777 051 203 www.map.cz	
INVESTOR: Základní škola a Mateřská škola Bohumín Čs. armády 1026 okres Karviná příspěvková organizace		ZODP. PROJEKTANT: Ing. arch. Martin Polách ČKA 03448, Paťanka 2687/1c, 160 00 Praha - Dejvice	
PROJEKTANT ČÁSTI: Ing. Kamil Kavan Rooseveltova 35, 746 01 Opava tel: 777 051 203, email: kamil.kavan@gmail.com		Č. PARÉ:	
STUPEŇ: Dokumentace pro ohlášení stavby		DATUM: 08/2017	
PROFESE: D.1.1. - Architektonicko - stavební řešení		MĚŘÍTKO: 1:50	
VÝKRES: PŮDORYS - NAVRHOVANÝ STAV		Č. VÝKRESU: D.04	