


BOURACÍ PRÁCE - PŮDORYS
M 1:50

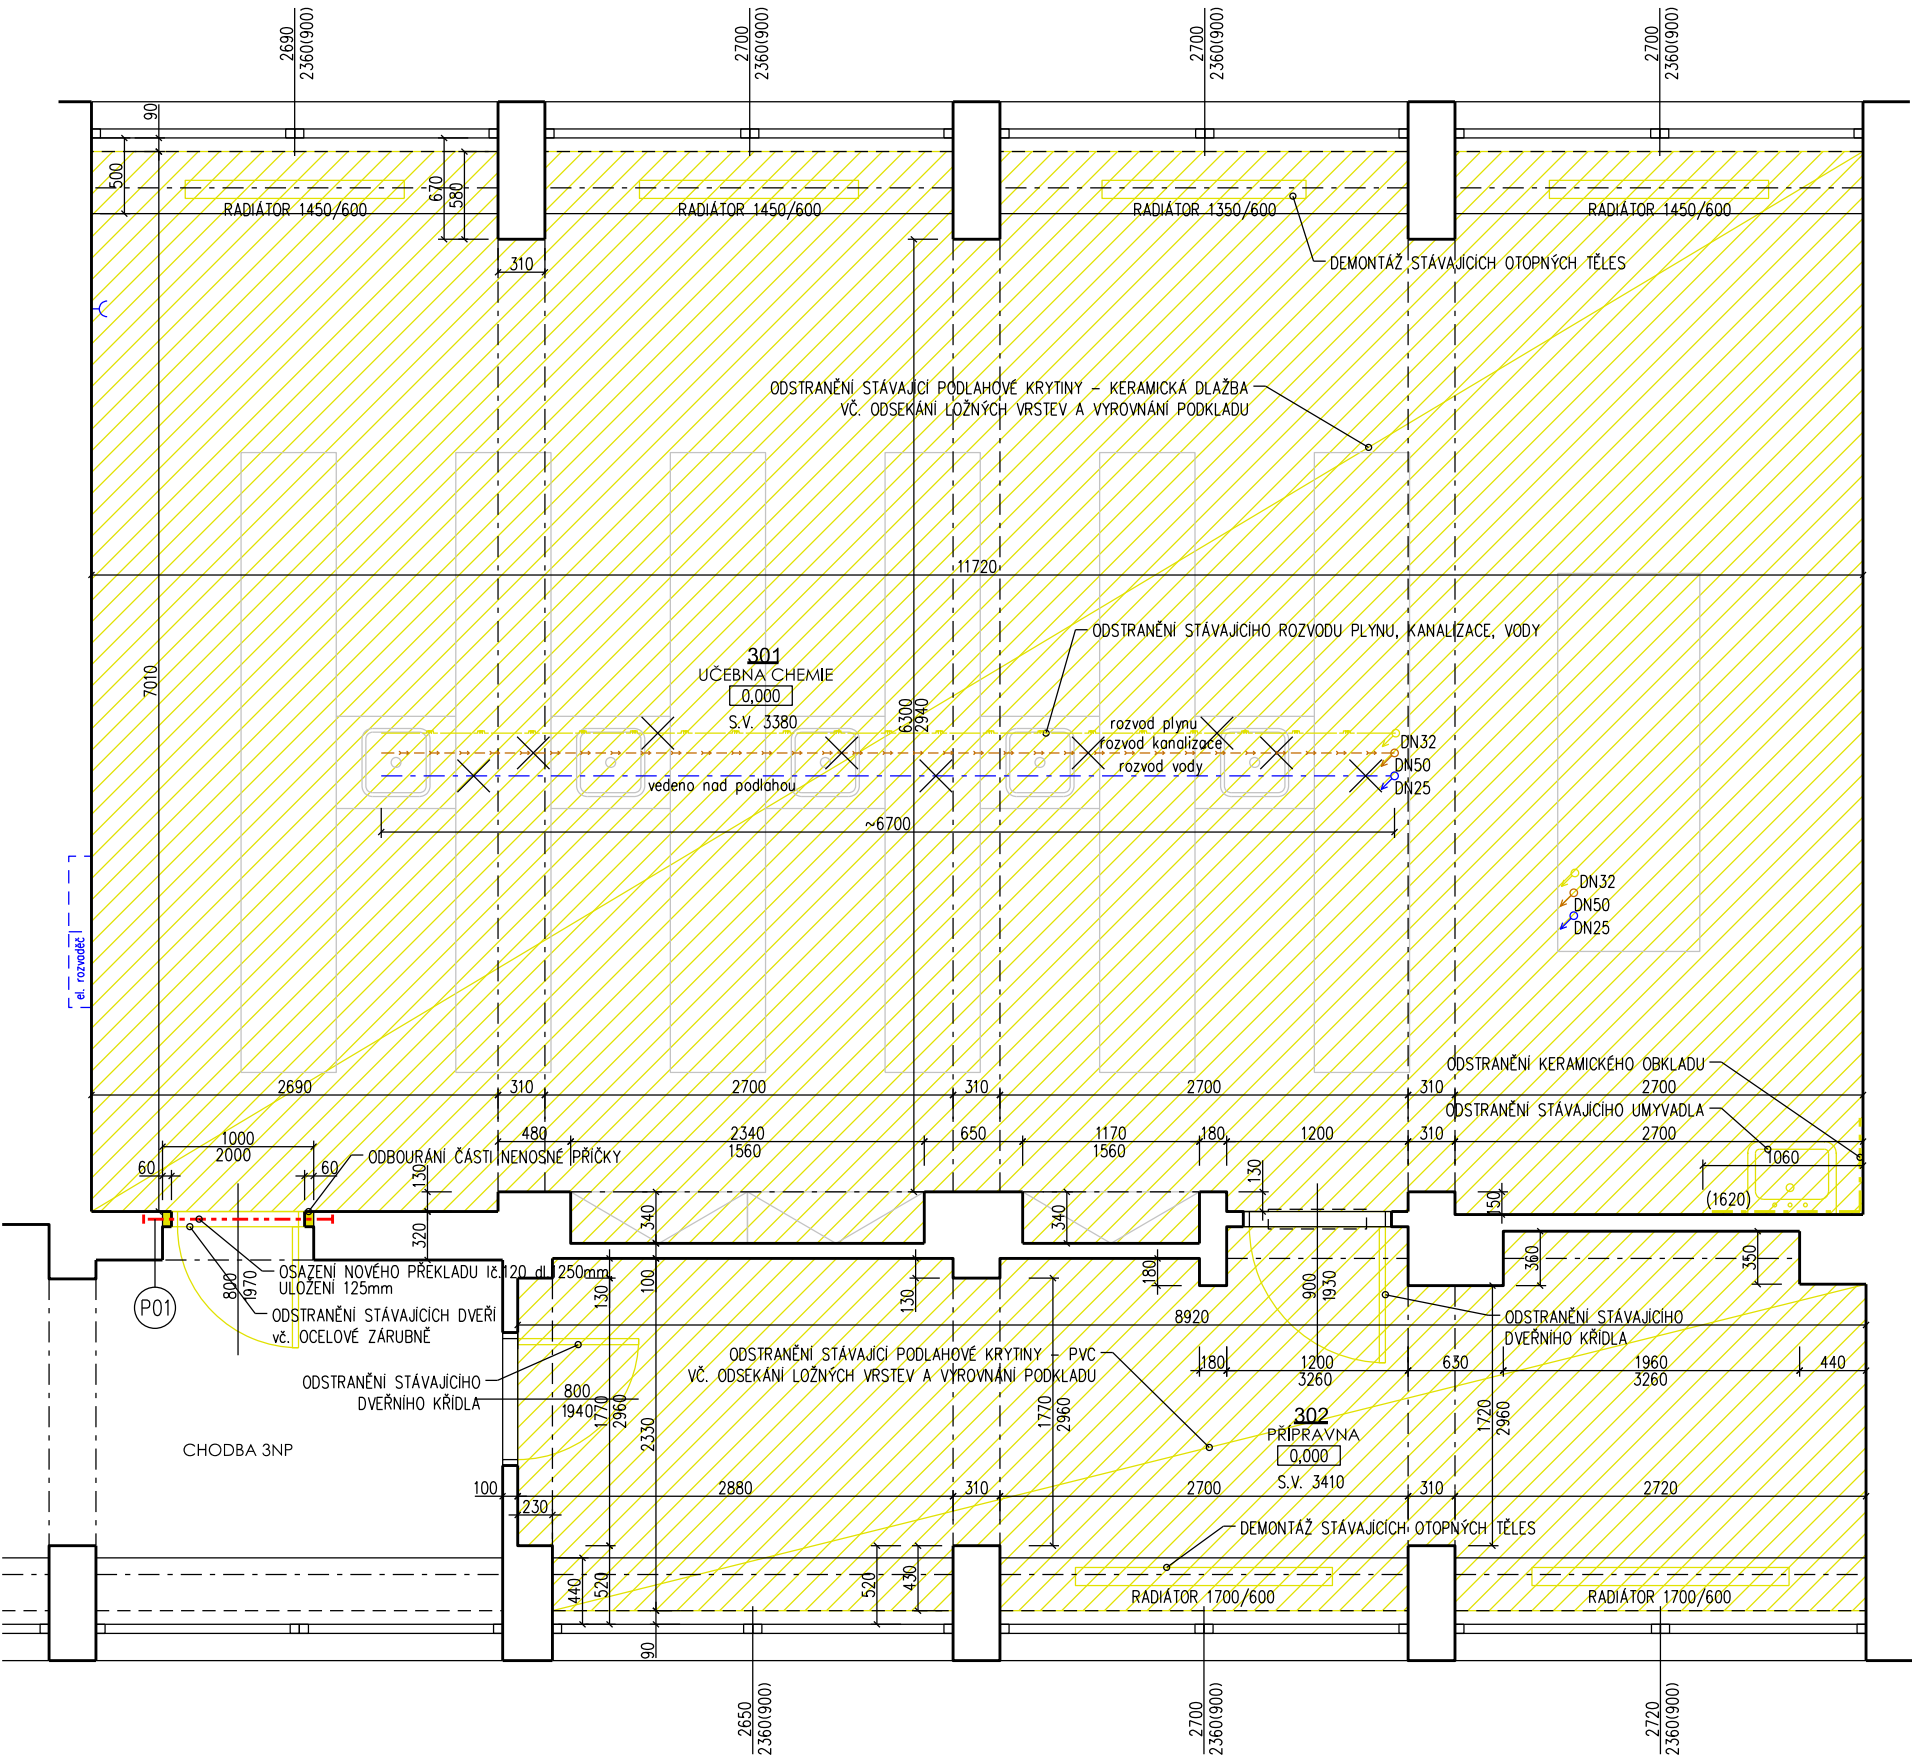

LEGENDA MÍSTNOSTÍ

OZN.	MÍSTNOST	PLOCHA [m2]	SV.VÝŠKA [m]	PODLAHA	STĚNY	STROP
301	UČEBNA CHEMIE	82,2	3380	KERAMICKÁ DLAŽBA KER. SOKL v. 100mm	ŠTUKOVÁ OMÍTKA	ŠTUKOVÁ OMÍTKA
302	PŘÍPRAVNA	20,7	3410	PVC	ŠTUKOVÁ OMÍTKA	ŠTUKOVÁ OMÍTKA

VÝPIS PŘEKLADŮ

OZN.	TYP	ŠÍŘKA [mm]	VÝŠKA [mm]	DÉLKA [mm]	POČET [ks]	POZNÁMKA
P01	OCELOVÝ NOSNÍK Ič. 120	58	120	1250	1	

LEGENDA MATERIÁLŮ A ZNAČEK

- STÁVAJÍCÍ NOSNÉ A NENOSNÉ KONSTRUKCE
- NOVÉ KONSTRUKCE A VYBAVENÍ
- BOURANÉ KONSTRUKCE A ZAŘÍZENÍ
- ODSTRAŇOVANÉ PODLAHOVÉ KRYTINY - KERAMICKÁ DLAŽBA / PVC

POPIS BOURACÍCH PRACÍ

- VYBOURÁNÍ STÁVAJÍCÍCH DVEŘÍ A ZÁRUBNÍ NA CHODBU, ODSTRANĚNÍ OSTATNÍCH DVEŘNÍCH KŘIDEL
- DEMONTÁŽ OSTATNÍCH PRVKŮ ZAŘÍZENÍ JAKO JE OSVĚTLENÍ, VYPÍNAČE, RADIÁTORY
- DEMONTÁŽ STÁVAJÍCÍCH ROZVODŮ ZTI VE STOLECH
- DEMONTÁŽ STÁVAJÍCÍHO UMYVADLA A OBKLADU ZA NÍM
- ODSTRANĚNÍ NÁŠLAPNÉ VRSTVY PODLAHY
- VYBOURNÍ OTVORU PRO OSAZENÍ NOVÝCH ZÁRUBNÍ

POPIS ROZŠÍŘENÍ OTVORU - VE ZDĚNNÉ PŘÍČCE

PŘED ROZŠÍŘENÍM OTVORU BUDE PROVĚŘENO ULOŽENÍ STÁVAJÍCÍHO PŘEKLADU, V PŘÍPADĚ, ŽE NEUMOŽŇUJE ROZŠÍŘENÍ OTVORU PŘI PONECHÁNÍ STÁVAJÍCÍHO PŘEKLADU, BUDE STÁVAJÍCÍ PŘEKLAD NAHRAZEN NOVÝM OCELOVÝM Z PROFILU I120, ULOŽENÍ NOVÉHO NOSNÍKU MUSÍ BÝT MIN. 125 mm

POZNÁMKY

NEZVĚŠUJTE TENTO VÝKRES. NEPŘEMĚŘUJTE.
NESROVNALOSTI KONZULTUJTE S PROJEKTANTEM
PŘED ZAHÁJENÍM BOURÁNÍ VŽDY OVĚŘIT ZDA KONSTUKCE NENÍ NOSNÁ

AKCE: STAVEBNÍ ÚPRAVY STÁVAJÍCÍCH PROSTOR ZŠ - UČEBNA CHEMIE Základní škola a Mateřská škola Bohumín Čs. armády 1026 okres Karviná		GENERÁLNÍ PROJEKTANT: MNP ARCHITEKTI MAP architekti tel: 777 051 203 www.map.cz	
INVESTOR: Základní škola a Mateřská škola Bohumín Čs. armády 1026 okres Karviná příspěvková organizace		Č. PARÉ:	
ZODP. PROJEKTANT: Ing. arch. Martin Polách ČKA 03448, Paťanka 2687/1c, 160 00 Praha - Dejvice		PROJEKTANT ČÁSTI: Ing. Kamil Kavan Rooseveltova 35, 746 01 Opava tel: 777 051 203, email: kamil.kavan@gmail.com	
STUPEŇ: Dokumentace pro ohlášení stavby		DATUM: 08/2017	
PROFESE: D.1.1. - Architektonicko - stavební řešení		MĚŘÍTKO: 1:50	
VÝKRES: PŮDORYS - BOURACÍ PRÁCE		Č. VÝKRESU: D.03	