




PŮDORYS 1. NP

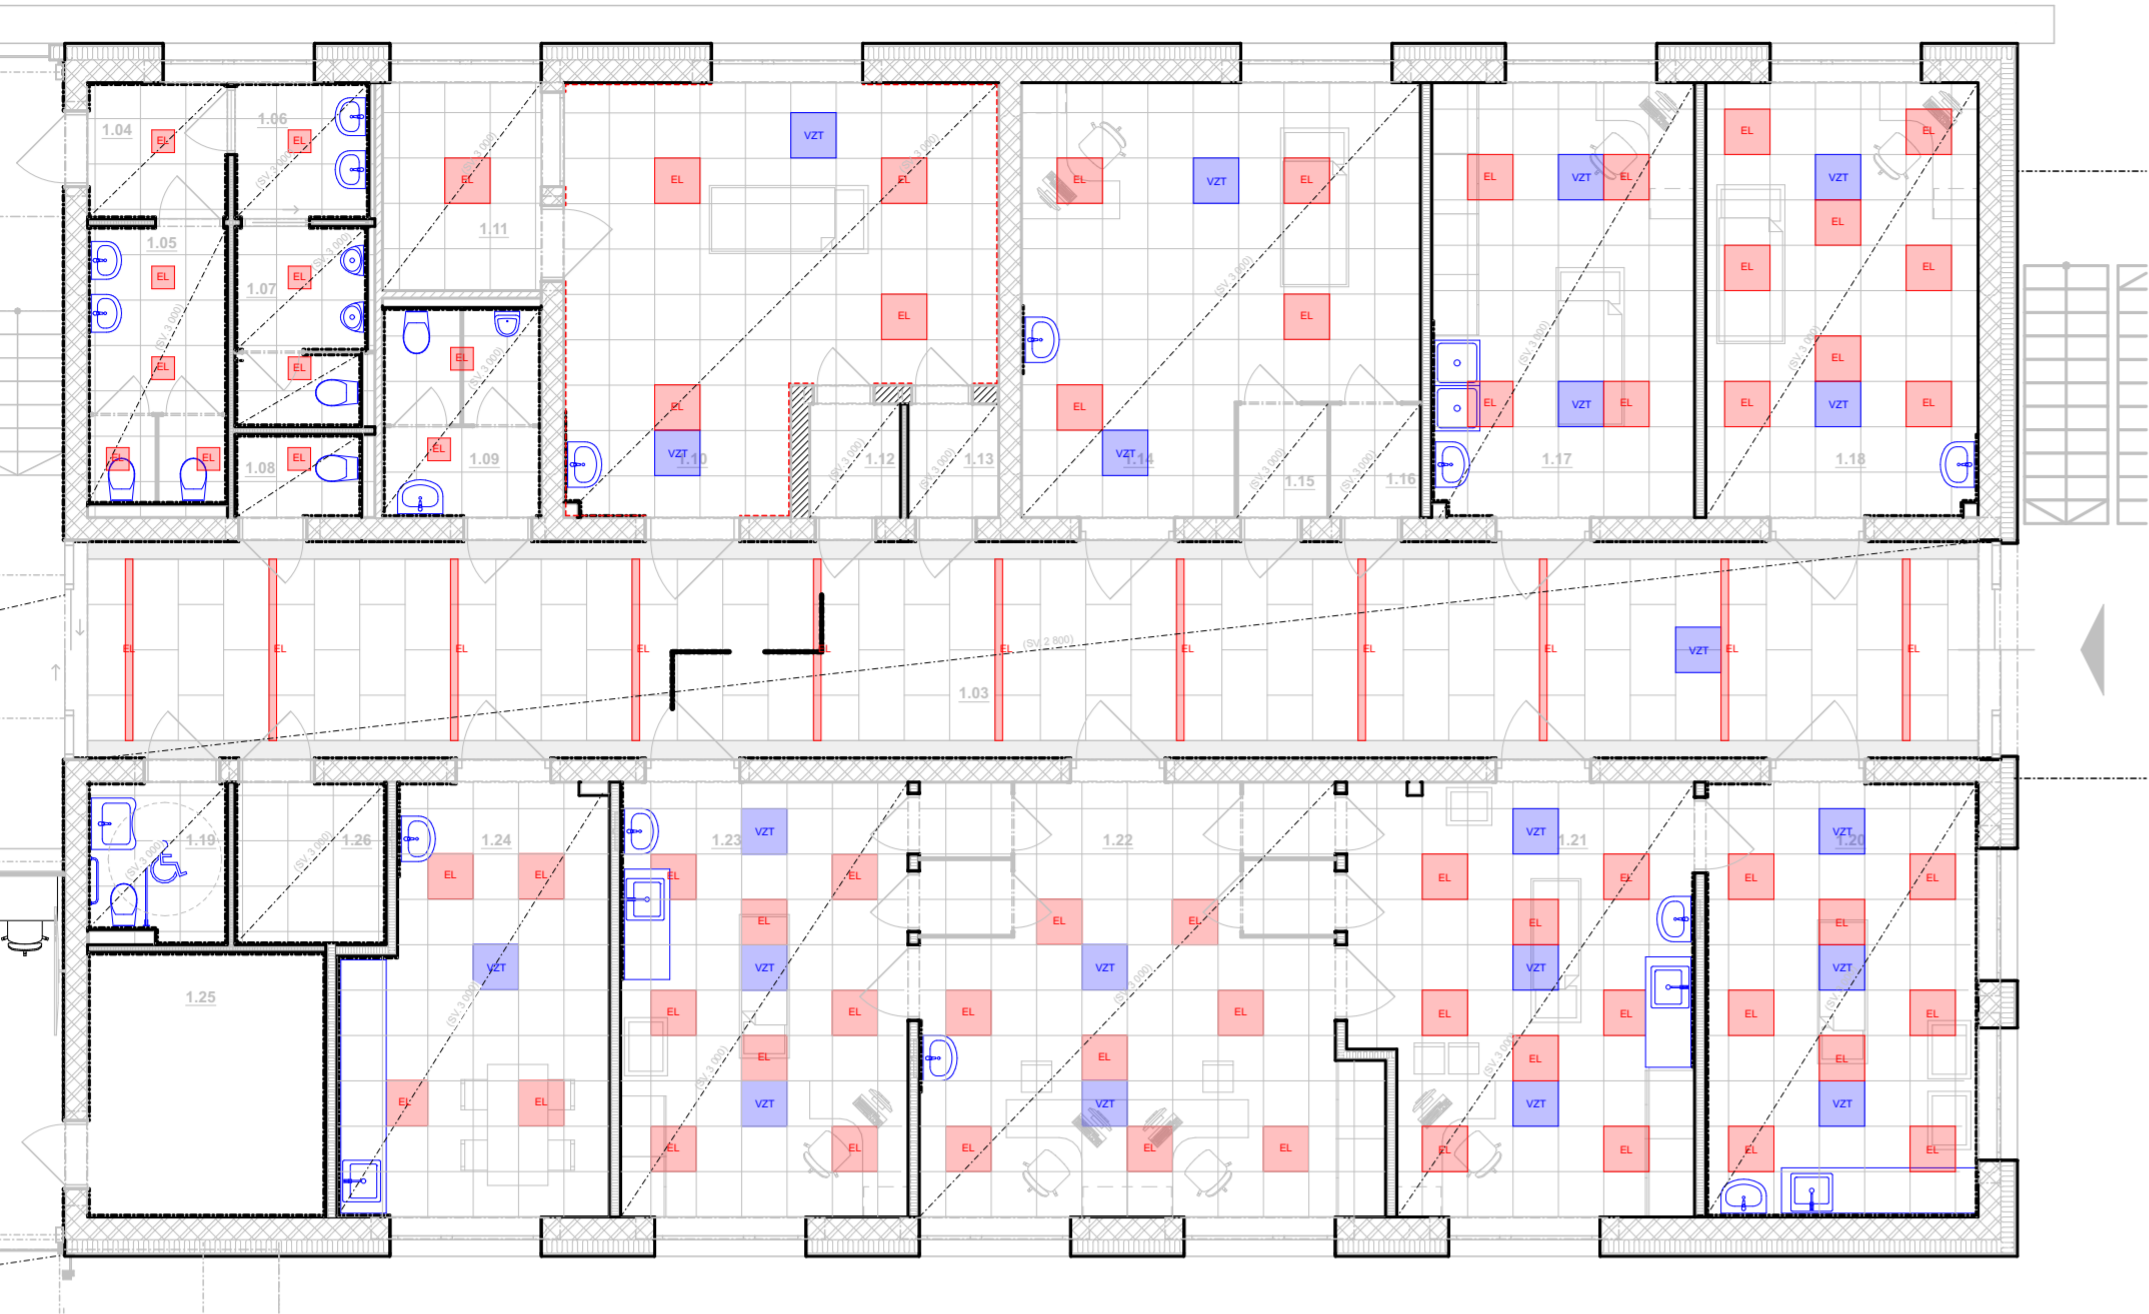

PŮDORYS 2. NP

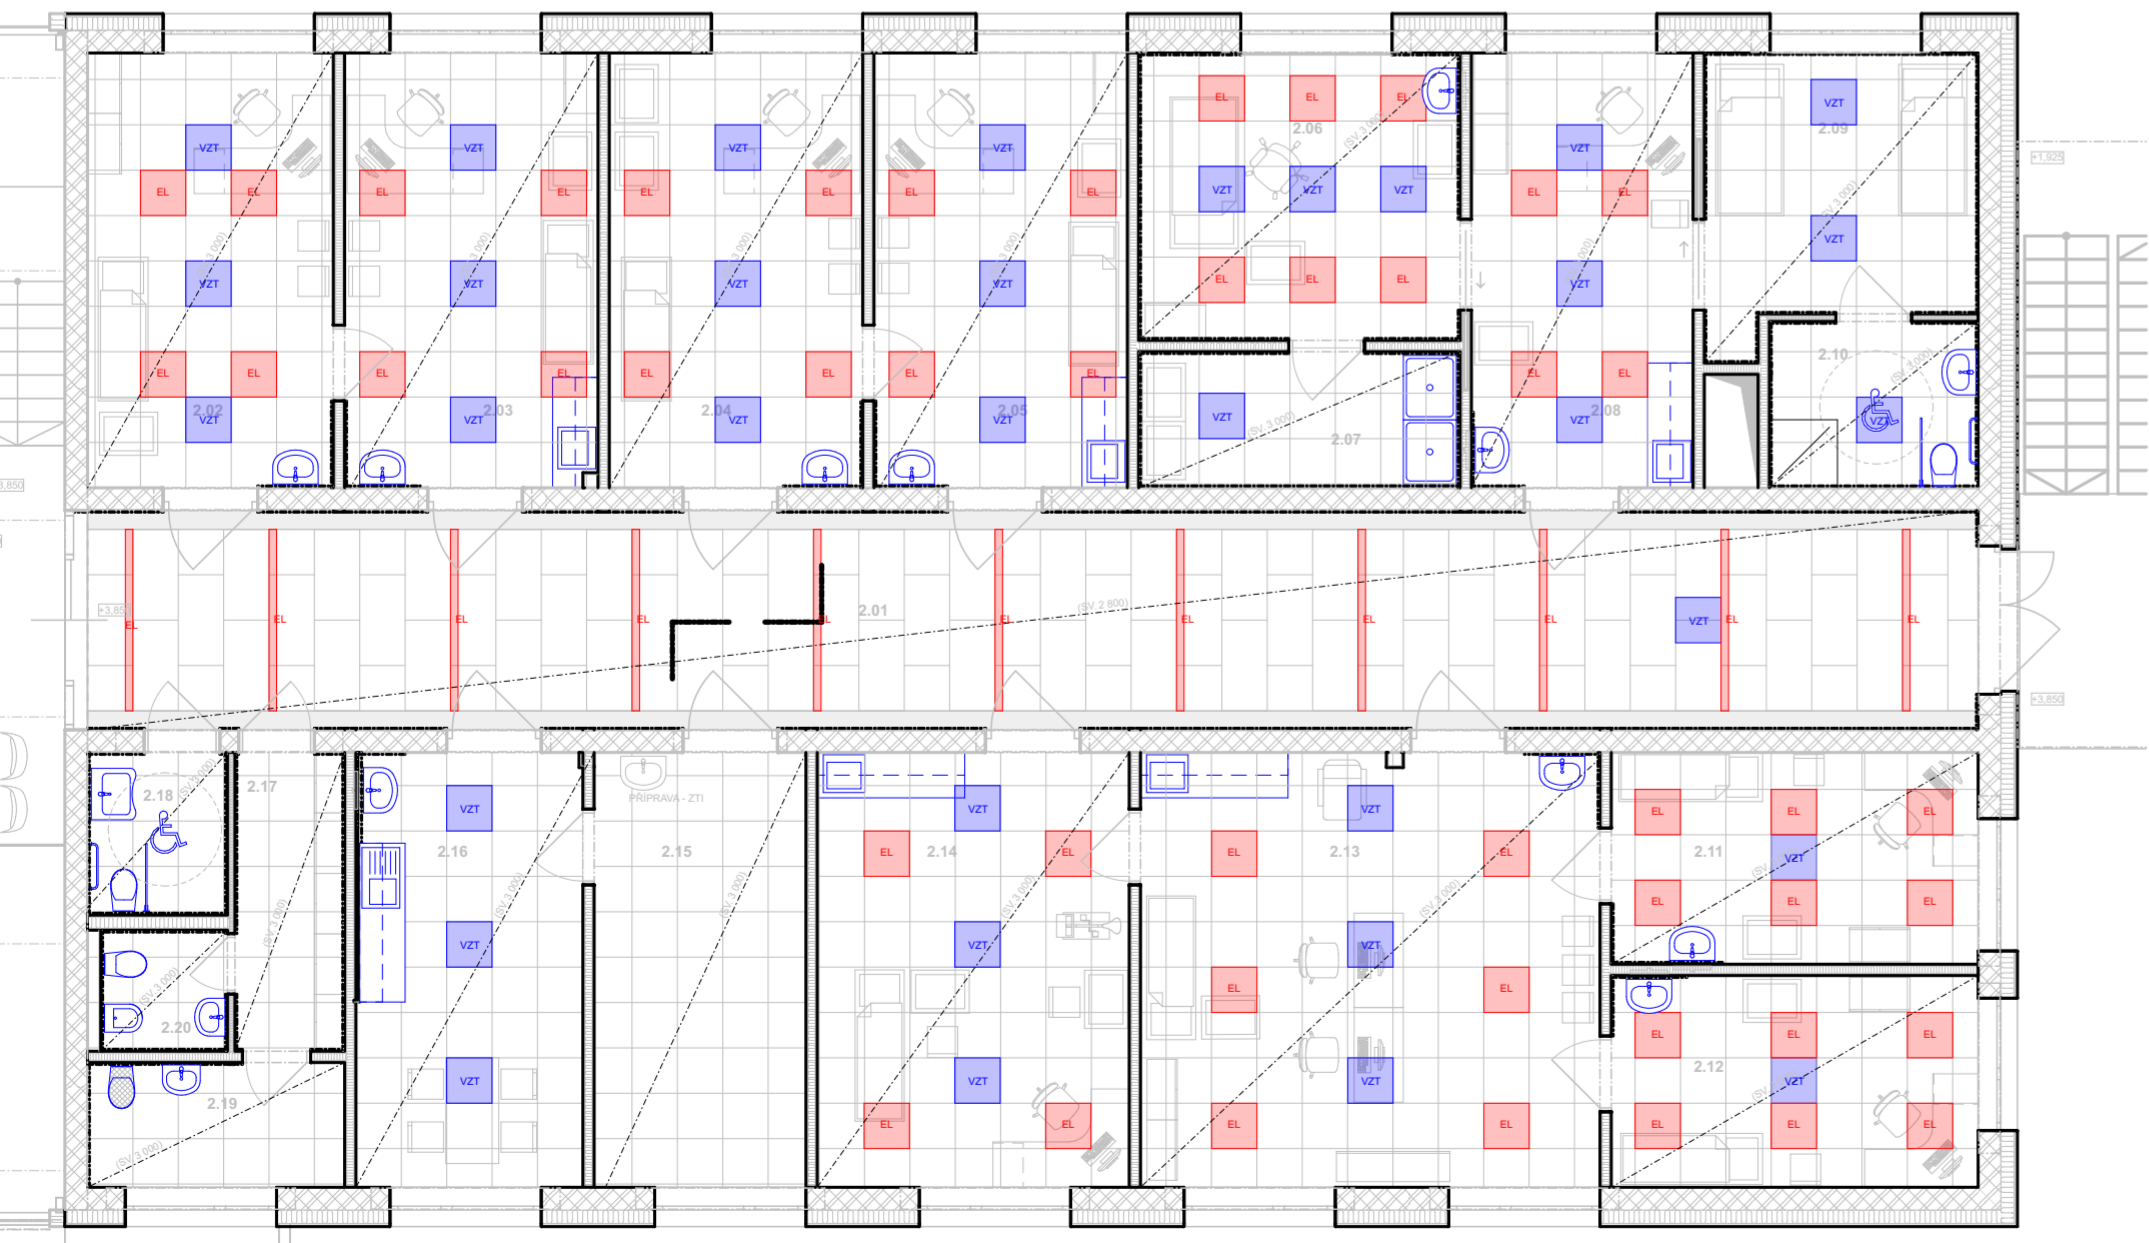

AUTORIZACE:

ZODP. PROJEKTANT: BARBORA KYŠKOVÁ	 Občanská 1116/18 710 00 Ostrava - Slezská Ostrava s.r.o.	
VYPRACOVAL: KAREL ADAMČÍK		
KONTOLOVAL: BARBORA KYŠKOVÁ		
PROJEKTANT OBJEKTU: D.1.1. ARCHITEKTONICKO STAVEBNÍ ŘEŠENÍ		
INVESTOR: MĚSTO BOHUMÍN, MASARYKOVA 158, NOVÝ BOHUMÍN, 735 81 BOHUMÍN	MÍSTO STAVBY:	BOHUMÍN
	KATASTRÁLNÍ ÚZEMÍ:	STARÝ BOHUMÍN
NÁZEV AKCE: BOHUMÍNSKÁ MĚSTSKÁ NEMOCNICE - PŘÍSTAVBA AMBULANTNÍHO TRAKTU, VČ. PŘÍJEZDOVÉ KOMUNIKACE A PARKOVIŠTĚ	PARCELNÍ ČÍSLO:	1117/1, 470, 476/12, 476/1, 468, 458, 469/4, 460, 477/1, 467
STAVEBNÍ OBJEKT: .	ČÁST: STAVEBNÍ	FORMÁT: -
	DATUM: LEDEN 2021	STUPEŇ: DPS
	ARCHIVNÍ ČÍSLO: XXX	
JMÉNO VÝKRESU: SCHÉMA USPOŘÁDÁNÍ VIDITELNÝCH PRVKŮ V PODHLEDU	MĚŘÍTKO: 1:100	ČÍSLO VÝKRESU: D.1.1.c)06