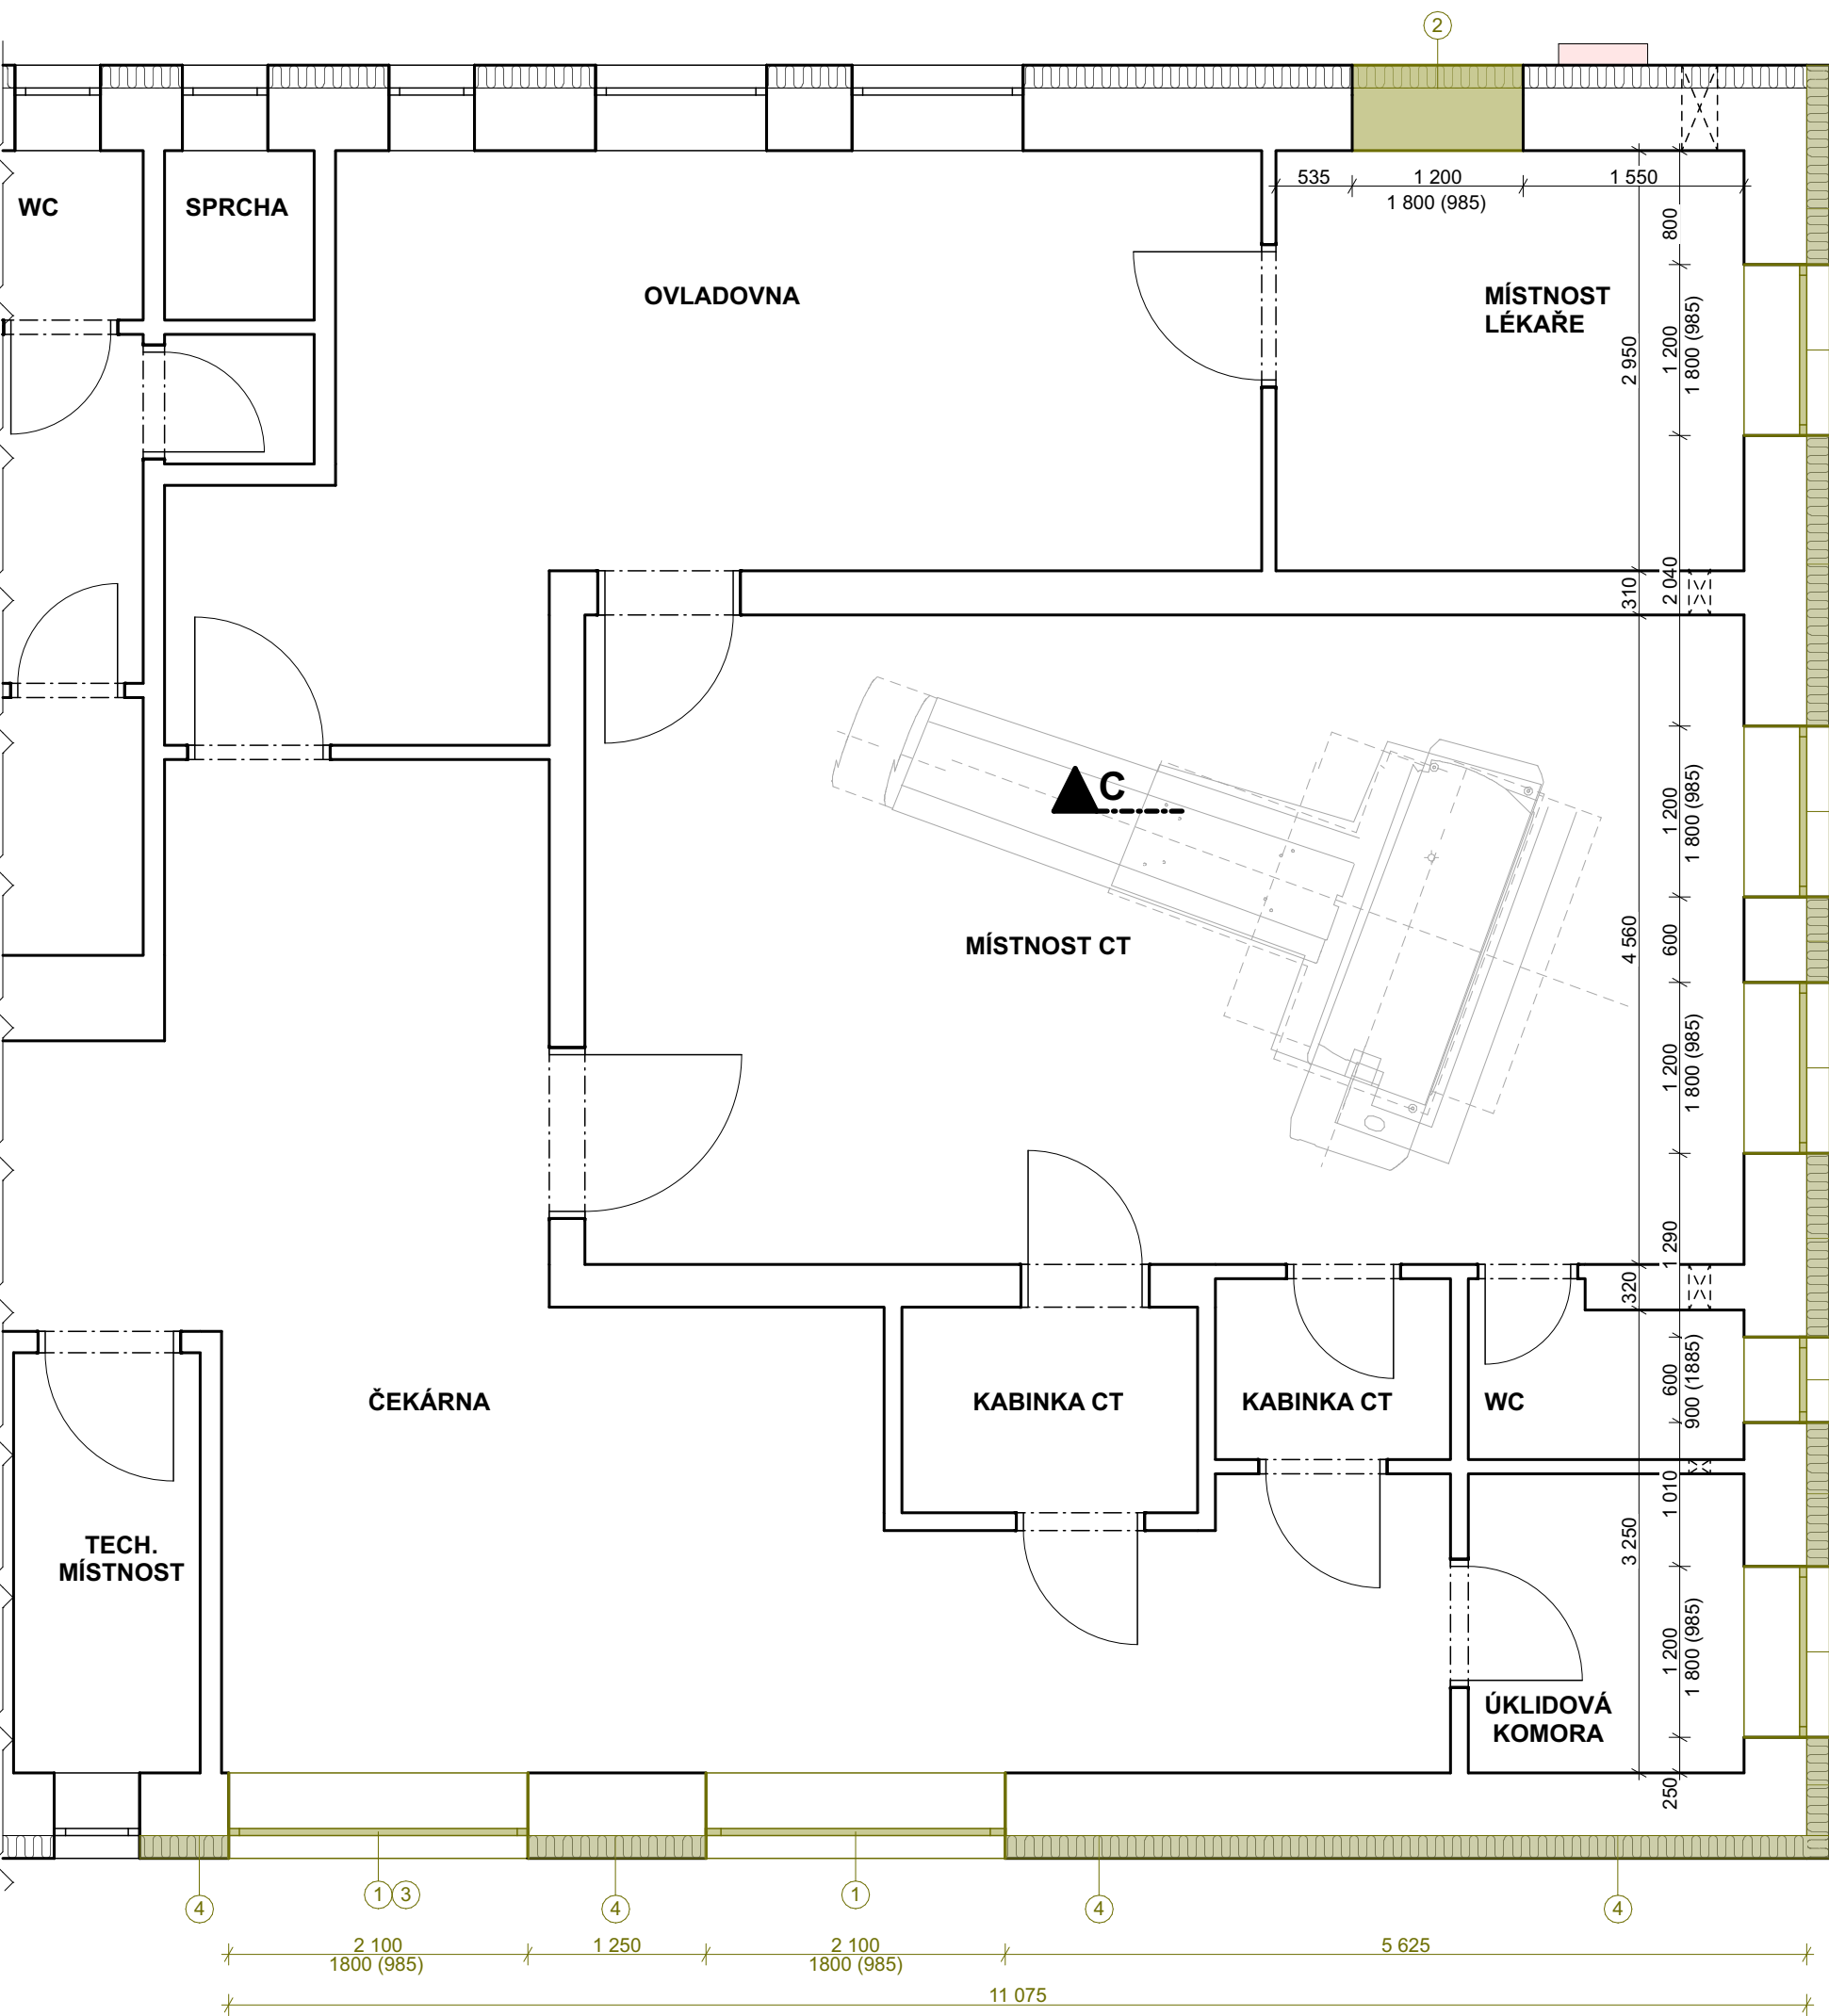
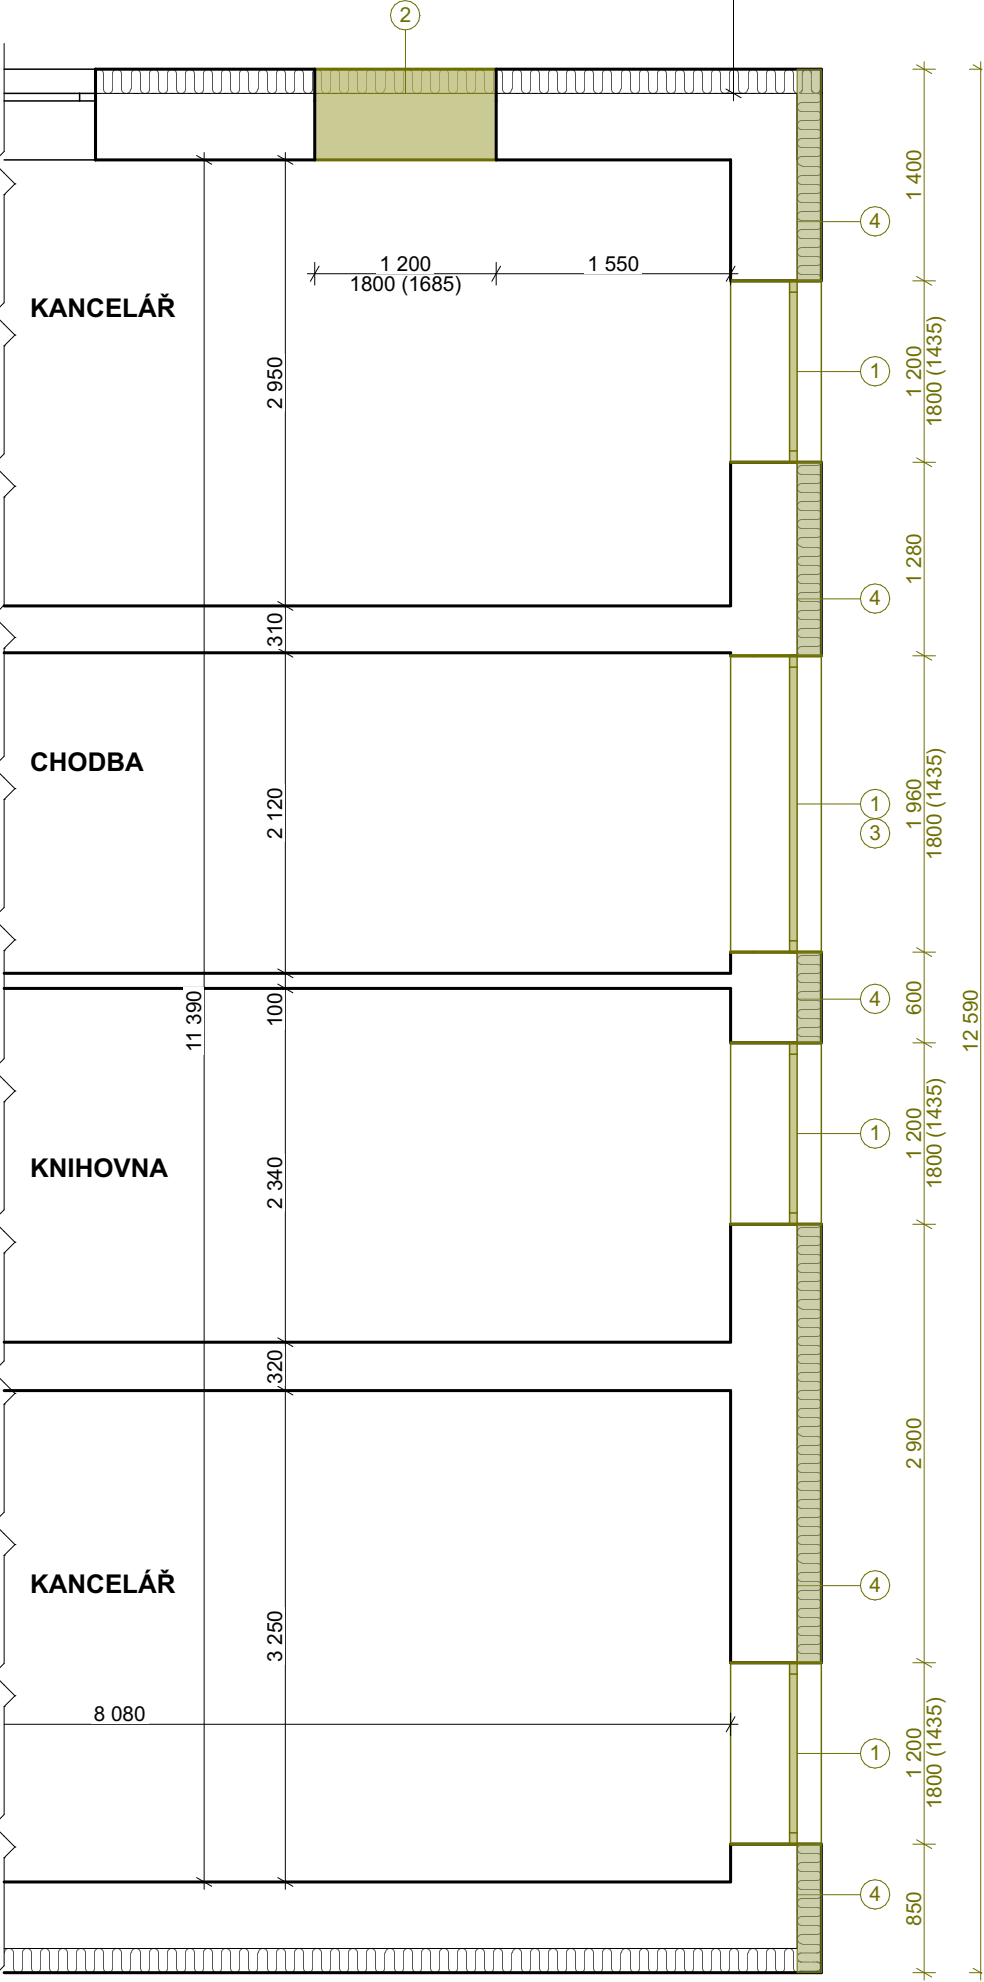


PŮDORYS 1. NP



PŮDORYS 2. NP



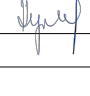

LEGENDA MATERIÁLU

- STÁVAJÍCÍ KONSTRUKCE A PRVKY
- BOURANÉ KONSTRUKCE A PRVKY

LEGENDA BOURACÍCH PRACÍ

- DEMONTÁŽ STÁVAJÍCÍHO OKNA VČ. RÁMU, VNITŘNÍHO A VNĚJŠÍHO PARAPETU
- VYBOURÁNÍ OKENNIHO OTVORU, VČ. ZAČISTĚNÍ OTVORU A STATICKÉHO ZAJIŠTĚNÍ
- VYBOURÁNÍ PARAPETNÍHO ZDIVA
- ODSTRANĚNÍ STÁVAJÍCÍHO ZATEPLENÍ OBJEKTU, VČ. OČISTĚNÍ A VYROVNÁNÍ KONSTRUKCE

AUTORIZACE:

ZODP. PROJEKTANT: BARBORA KYŠKOVÁ		 Občanská 1116/18 710 00 Ostrava - Slezská Ostrava s.r.o.
VYPRACOVAL: KAREL ADAMČÍK		
KONTRÓLOVAL: BARBORA KYŠKOVÁ		
PROJEKTANT OBJEKTU: D.1.1. ARCHITEKTONICKO STAVEBNÍ ŘEŠENÍ		
INVESTOR: MĚSTO BOHUMÍN, MASARYKOVA 158, NOVÝ BOHUMÍN, 735 81 BOHUMÍN		MÍSTO STAVBY: BOHUMÍN
		KATASTRÁLNÍ ÚZEMÍ: STARÝ BOHUMÍN
NÁZEV AKCE: BOHUMÍNSKÁ MĚSTSKÁ NEMOCNICE - PŘÍSTAVBA AMBULANTNÍHO TRAKTU, VČ. PŘÍJEZDOVÉ KOMUNIKACE A PARKOVIŠTĚ		PARCELNÍ ČÍSLO: 1117/1, 470, 476/12, 476/1, 468, 458, 469/4, 460, 477/1, 467
STAVEBNÍ OBJEKT: SO02		ČÁST: STAVEBNÍ FORMÁT: -
		DATUM: LEDEN 2021 STUPEŇ: DPS
		ARCHIVNÍ ČÍSLO: XXX
JMÉNO VÝKRESU: PŮDORYS 1.NP A 2. NP - BOURACÍ PRÁCE		MĚŘÍTKO: 1:50
		ČÍSLO VÝKRESU: D.1.1.b)01