


LEGENDA

- 01** ROHOVÝ STŮL KANTORA
š.1730/hl.1710/v.750mm
- 02** KONTEJNER S CENTRÁLNÍM ZÁMKEM
š.450/hl.570/v.725mm
- 03** ŽIDLE KANTORA
š./hl./v.
- 04** ŽÁKOVSKÝ STŮL 2-MÍSTNÝ SE ŠUPLÍKEM
š.1350/hl.600/v.750mm
- 05** ŽÁKOVSKÁ ŽIDLE S PLASTOVÝM
TOBOGÁNOVÝM SEDÁKEM
š./hl./v.
- 06** TEXTILNÍ NÁSTĚNKA V AL RÁMKU
š.1300/hl./v.1000mm
- 07** TEXTILNÍ NÁSTĚNKA V AL RÁMKU
š.1500/hl./v.1000mm
- 08** TEXTILNÍ NÁSTĚNKA V AL RÁMKU
š.1600/hl./v.1000mm
- 09** TEXTILNÍ NÁSTĚNKA V AL RÁMKU
š.2000/hl./v.1000mm

INVESTOR: Město Bohumín, Masarykova 158, 735 81 Bohumín			
OBSAH VÝKRESU:	Interiér - půdorys	FORMÁT: A3	MĚŘÍTKO: 1:20
MÍSTNOST:	č. 101	DATUM: 11/2020	ČÍSLO VÝKRESU: 11.20_01 1/1

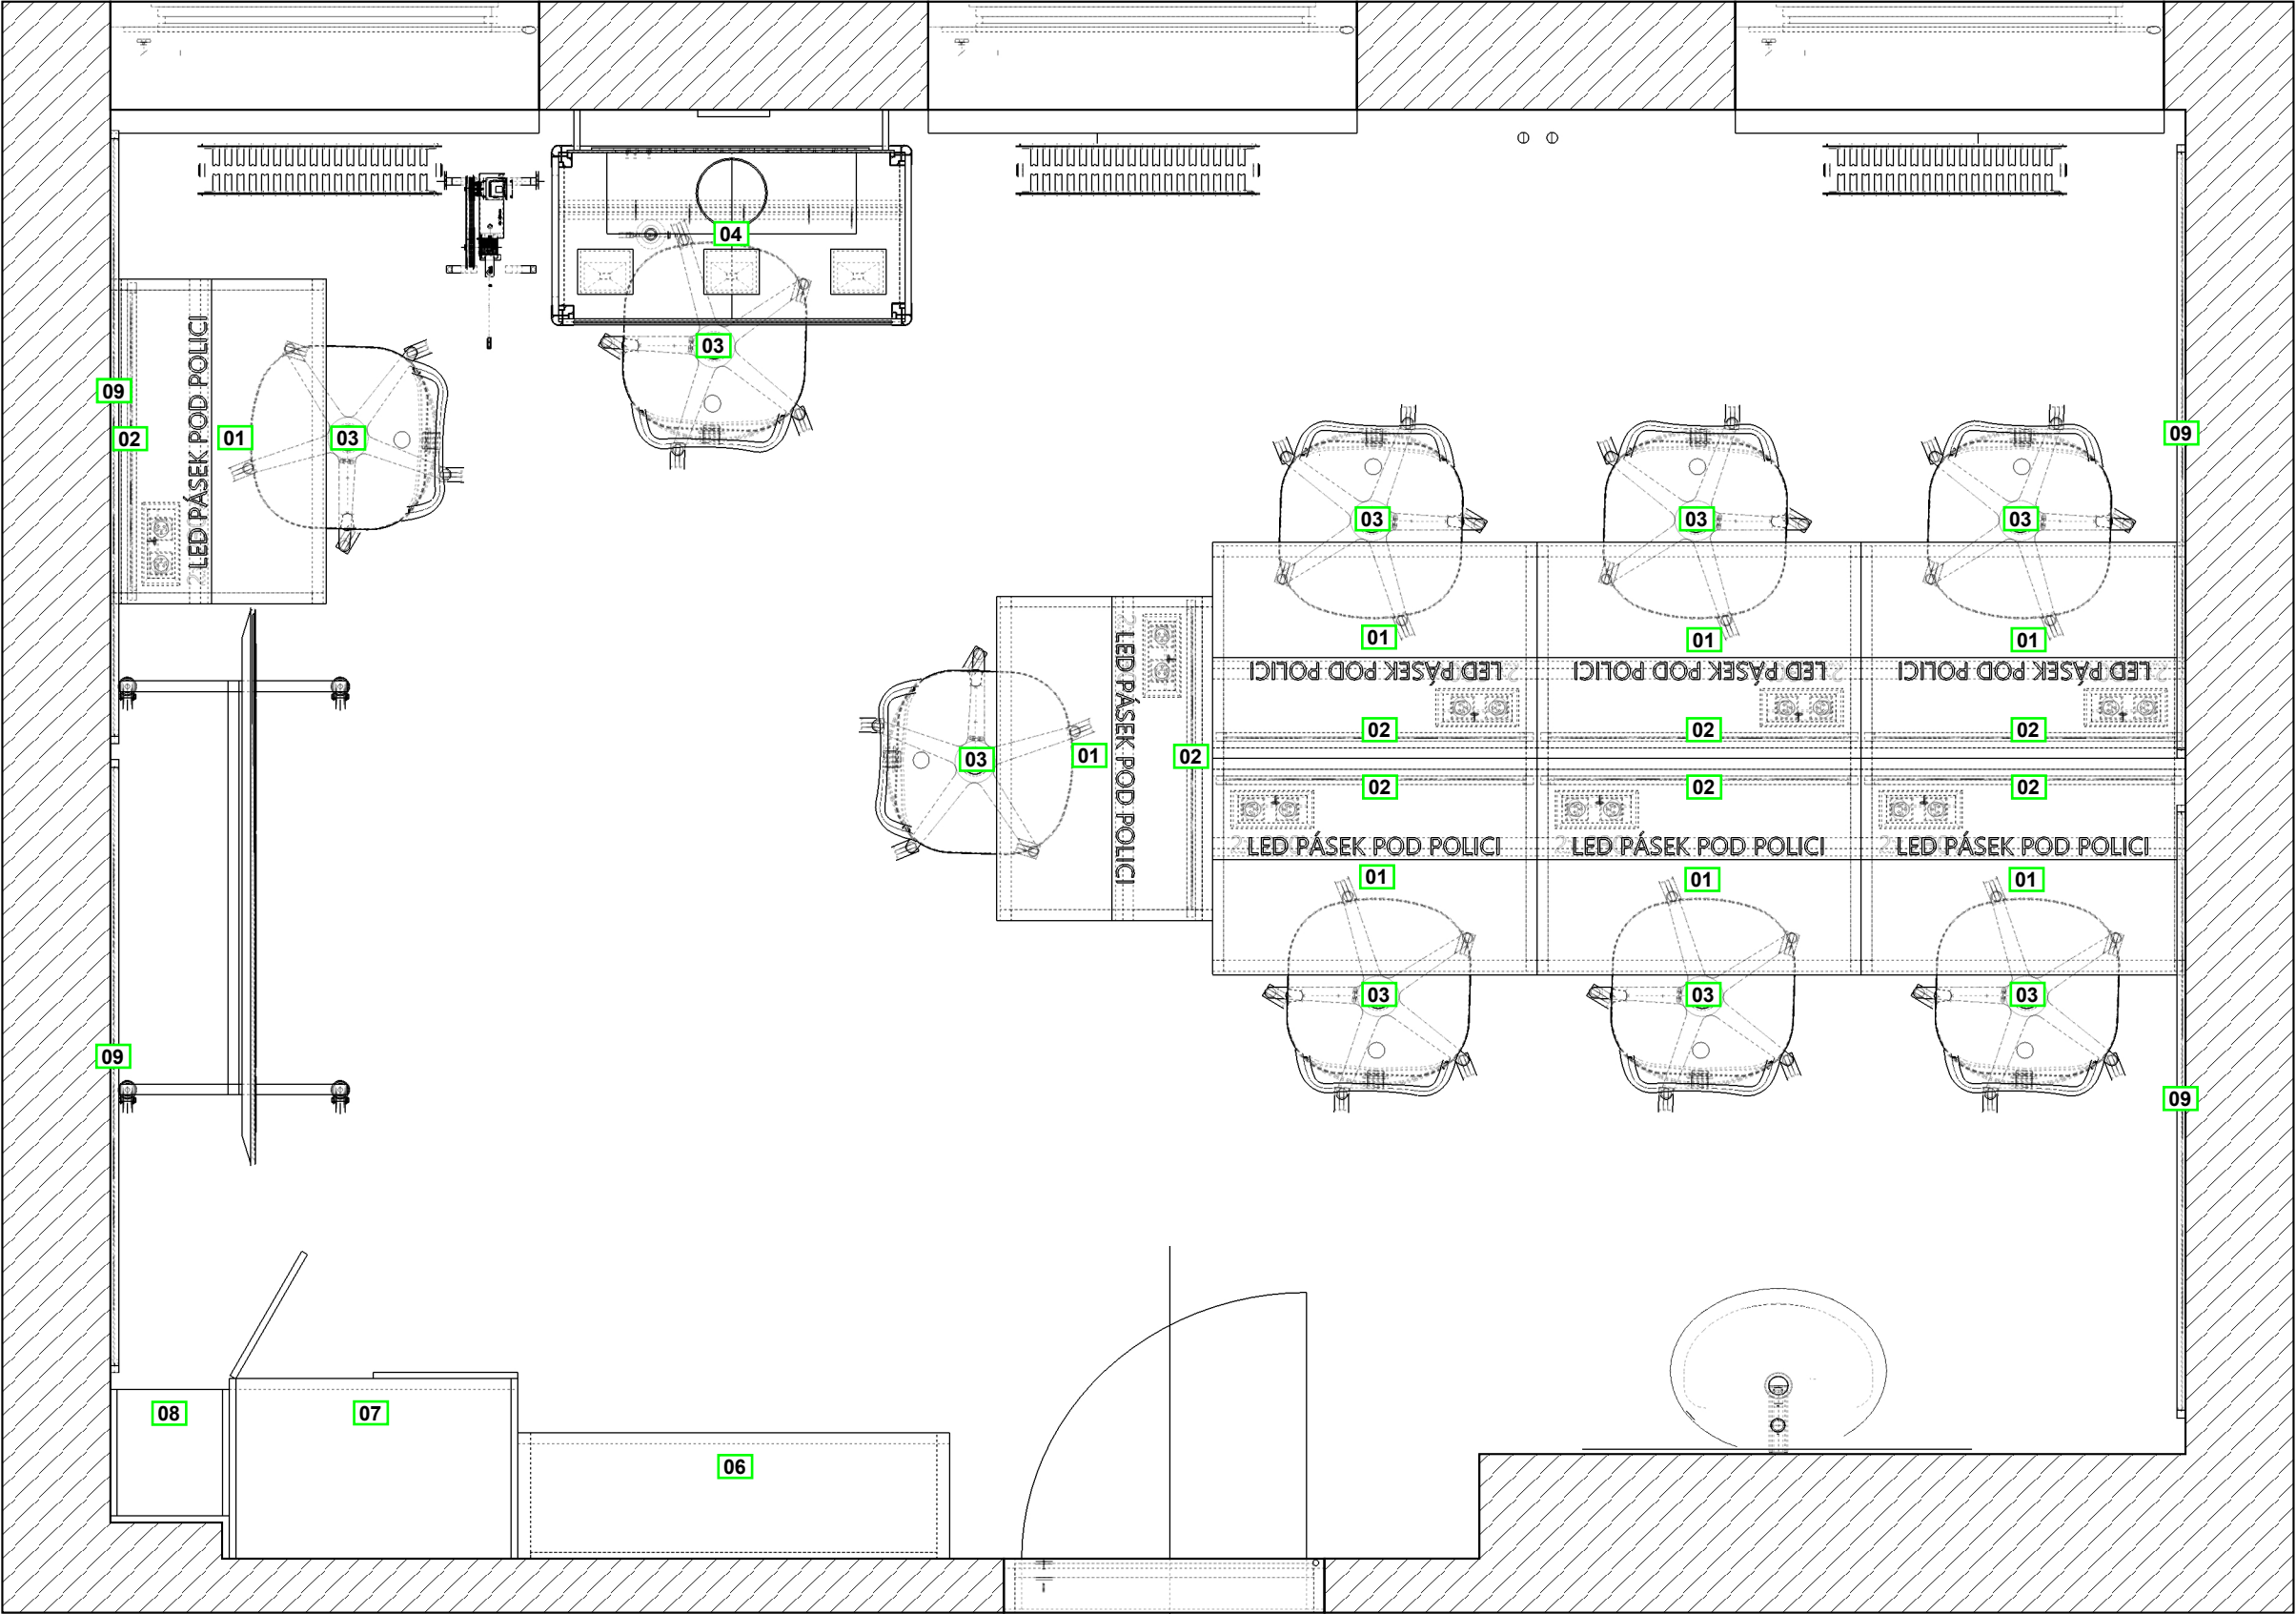


LEGENDA

- 01 PRACOVNÍ STŮL S OSVĚTLENÍM
š.900/hl.600/v.750,1220mm
- 02 TEXTILNÍ NÁSTĚNKA V AL RÁMKU
š.880/hl./v.370mm
- 03 ŽIDLE PRACOVNÍ
š./hl./v.
- 04 BOX PRO NÁSTŘÍK S OSVĚTLENÍM
š.1000/hl.500/v.2000mm
- 06 ŠKRÍŇ OTEVŘENÁ
š.1200/hl.350/v.1800mm
- 07 ŠKRÍŇ POLICOVÁ, DVEŘE
š.800/hl.500/v.1800mm
- 08 ŠKRÍŇ OTEVŘENÁ, POLICOVÁ
š.330/hl.350/v.1800mm
- 09 TEXTILNÍ NÁSTĚNKA V AL RÁMKU
š.1700/hl./v.1000mm


INVESTOR: Město Bohumín, Masarykova 158, 735 81 Bohumín			
OBSAH VÝKRESU: Interiér - půdorys		FORMÁT: A3	MĚŘÍTKO: 1:20
MÍSTNOST: č. 201	DATUM: 11/2020	ČÍSLO VÝKRESU: 11.20_02 1/1	

LEGENDA

- | | |
|-----------|--|
| 01 | PRACOVNÍ STŮL NA KOLEČKÁCH
š.620/hl.520/v.750mm |
| 02 | ŽIDLE PRACOVNÍ
š./hl./v. |
| 03 | KOVOVÁ VZPĚRA PRO OSVĚTLENÍ
š.2290mm/hl./v. |

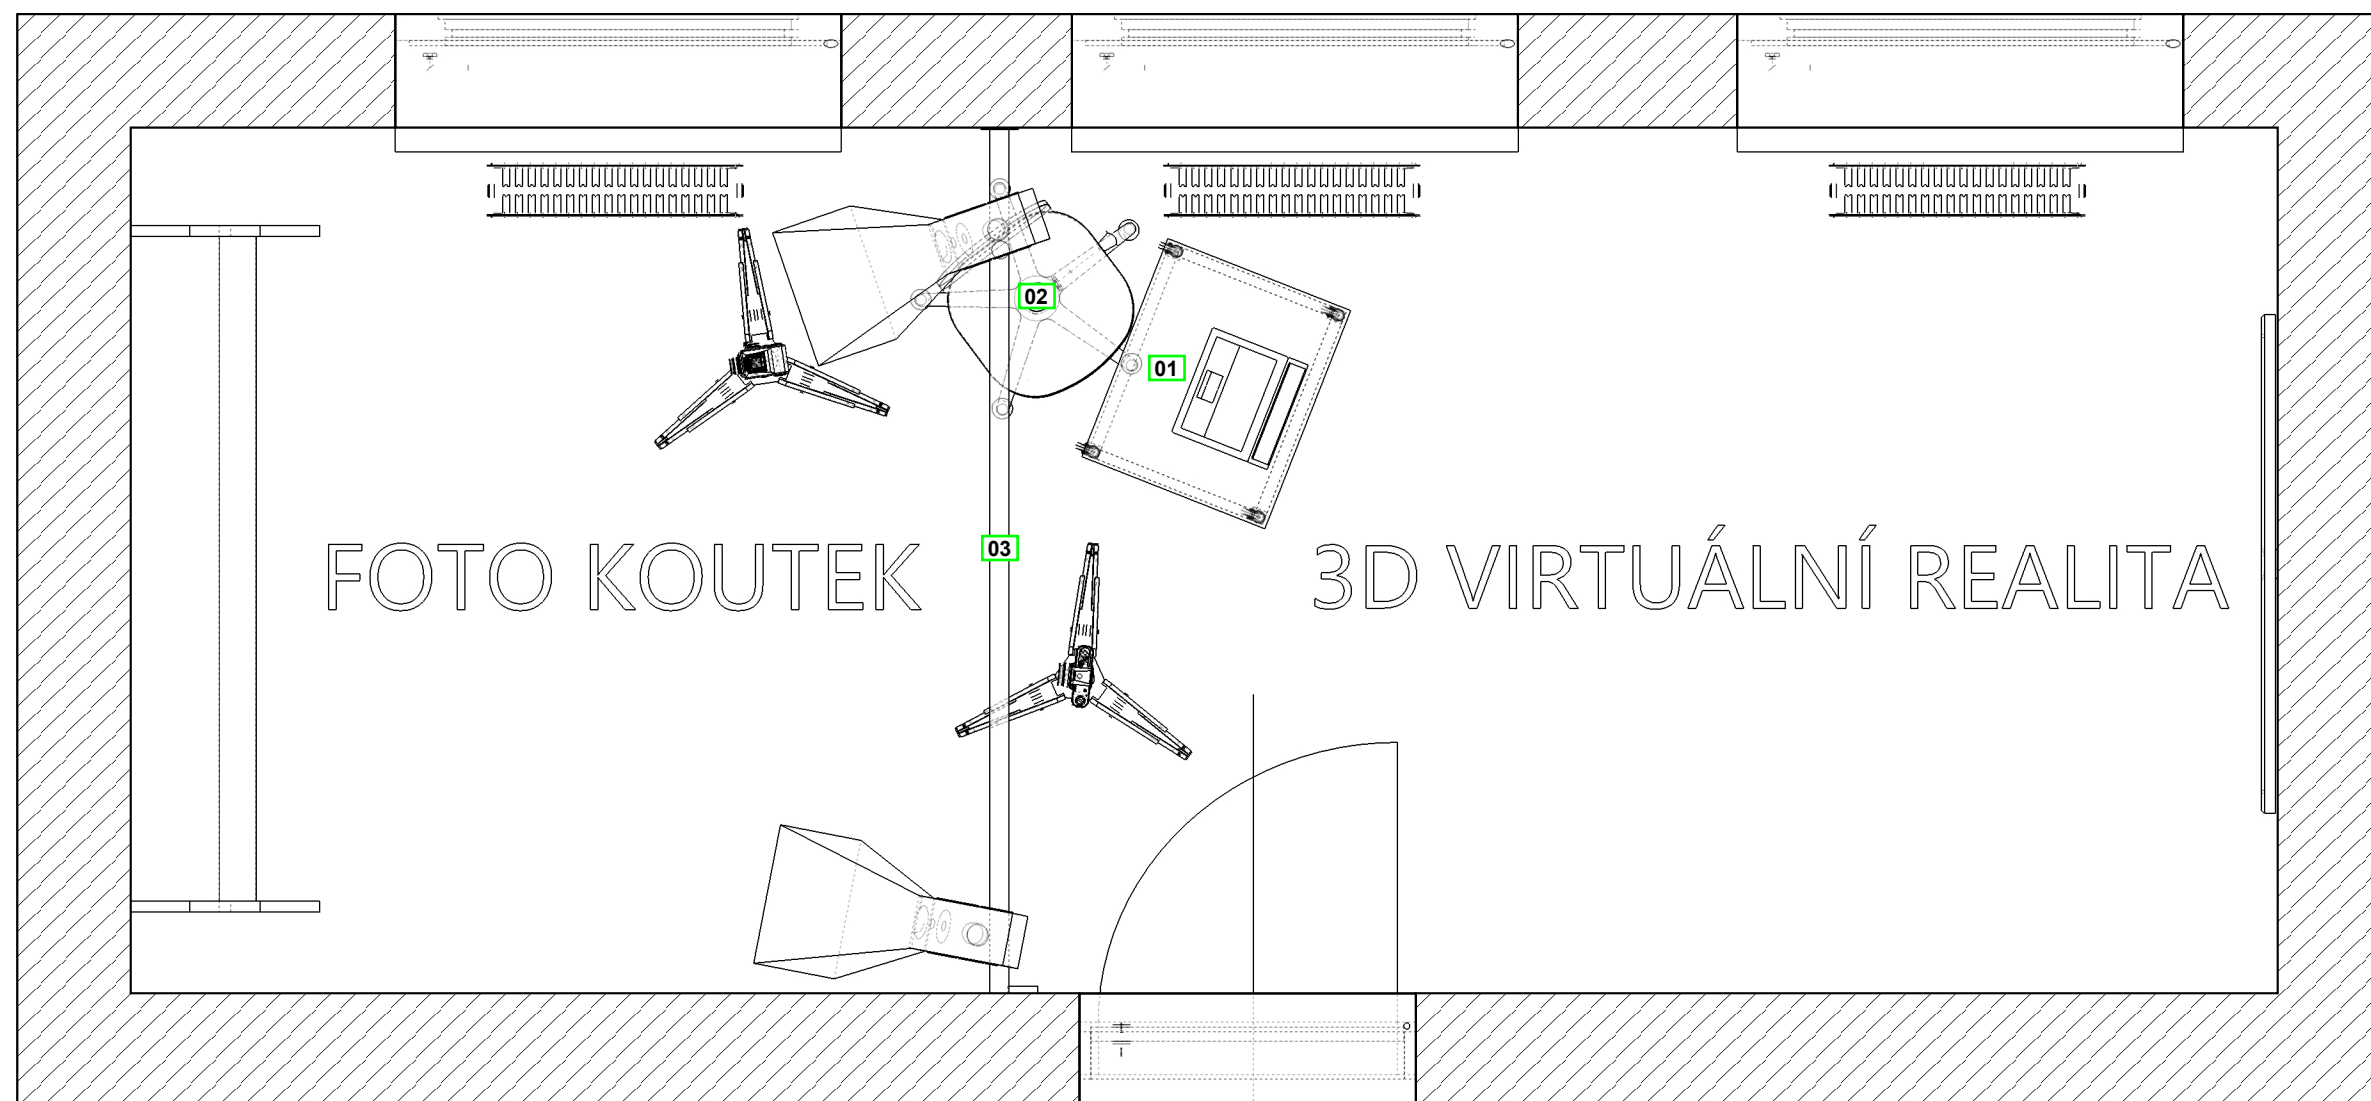

INVESTOR: Město Bohumín, Masarykova 158, 735 81 Bohumín			
OBSAH VÝKRESU: Interiér - půdorys		FORMÁT: A3	MĚŘÍTKO: 1:20
MÍSTNOST: č. 202	DATUM: 11/2020	ČÍSLO VÝKRESU: 11.20_03 1/	

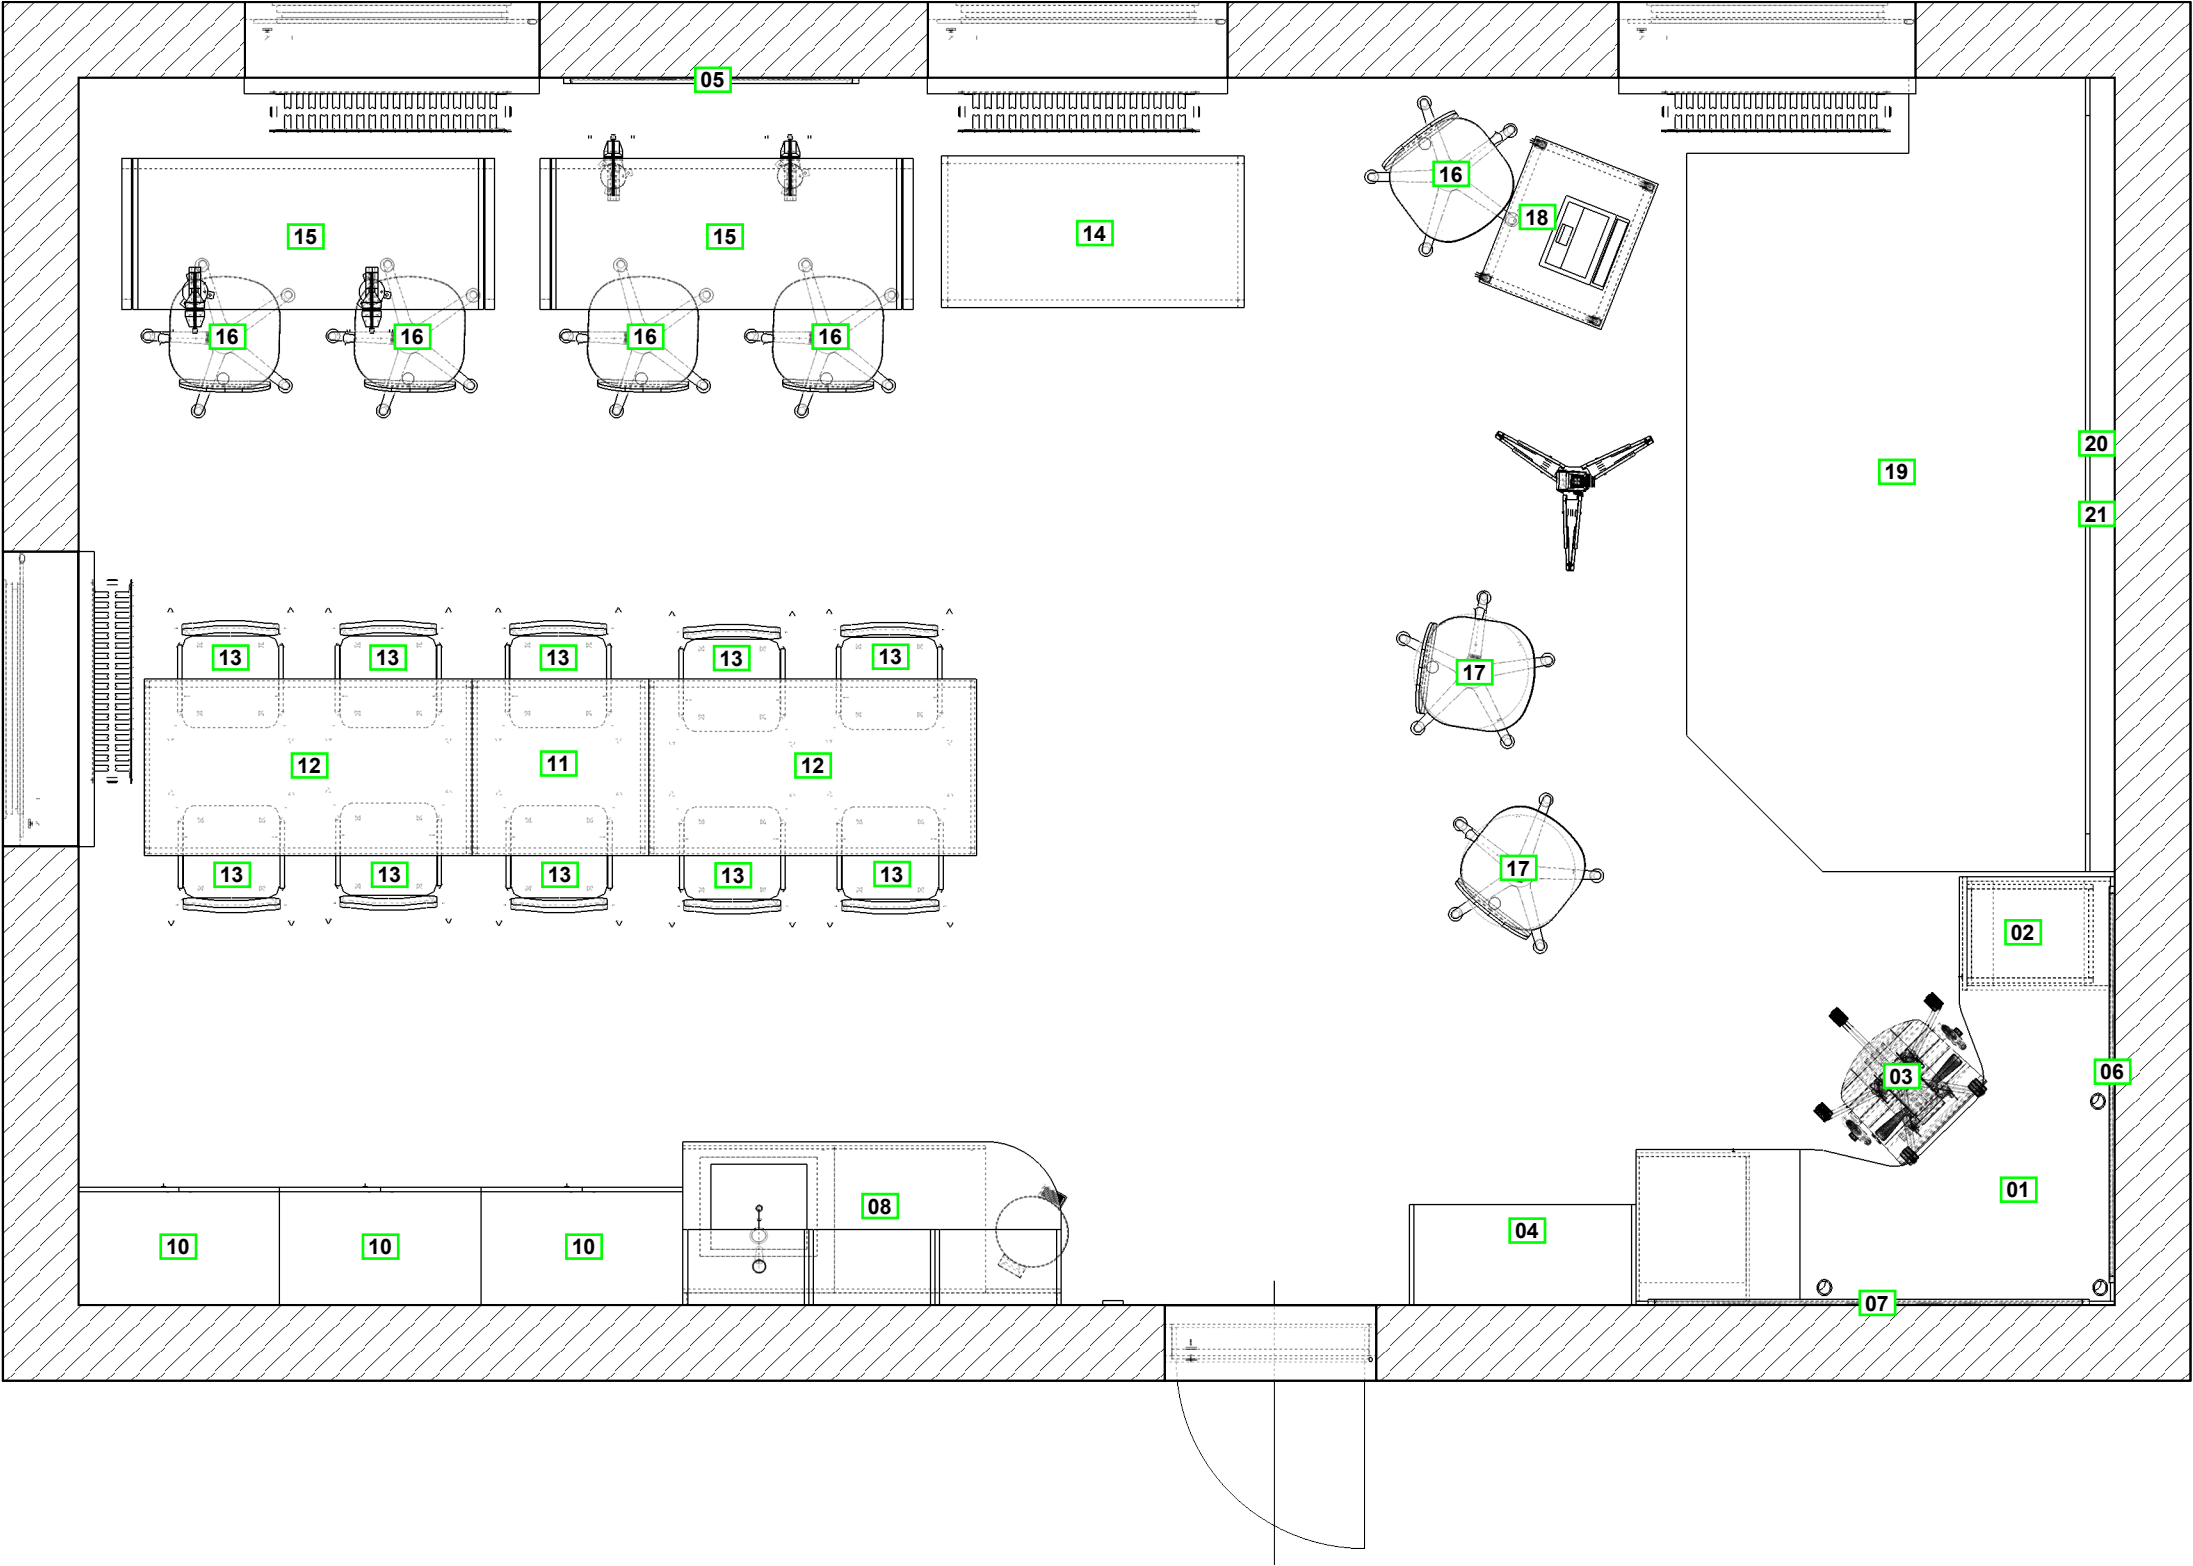

LEGENDA

- 01** ROHOVÝ STŮL KANTORA
š.1700/hl.1900/v.750mm
- 02** KONTEJNER S CENTRÁLNÍM ZÁMKEM
š.450/hl.570/v.725mm
- 03** ŽIDLE KANTORA
š./hl./v.
- 04** SKŘÍŇ OTEVŘENÁ, POLICOVÁ
š.900/hl.400/v.1900mm
- 05** TEXTILNÍ NÁSTĚNKA V AL RÁMKU
š.1170/hl./v.1200mm
- 06** TEXTILNÍ NÁSTĚNKA V AL RÁMKU
š.1570/hl./v.1200mm
- 07** TEXTILNÍ NÁSTĚNKA V AL RÁMKU
š.1750/hl./v.1200mm
- 08** CELOPLASTOVÉ MYCÍ CENTRUM S
NÁDSTAVCEM
š.1500/hl.650,300/v.850,1900mm
- 10** SKŘÍŇ POLICOVÁ, DVEŘE
š.800/hl.450/v.1900mm
- 11** PRACOVNÍ STŮL PRO 2
š.700/hl.700/v.750mm
- 12** PRACOVNÍ STŮL PRO 4
š.1300/hl.700/v.750mm
- 13** ŽIDLE PLASTOVÁ
š./hl./v.
- 14** PRACOVNÍ STŮL
š.1200/hl.600/v.750mm
- 15** DÍLENSKÝ STŮL S OTOČNOU
DESKOU PRO KRESLENÍ
š.1500/hl.600/v.750mm
- 16** ŽIDLE PRACOVNÍ
š./hl./v.
- 17** ŽIDLE PRACOVNÍ S KRUHEM
š./hl./v.
- 18** PRACOVNÍ STŮL NA KOLEČKÁCH
š.620/hl.520/v.750mm
- 19** DŘEVĚNÉ PÓDIUM S KOBERCEM
š.3150/hl.1700/v.200mm
- 20** DŘEVĚNÝ RÁM KOLEM TAPETY
š.3150/hl./v.2120mm
- 21** TAPETA S DESKOU
š.3150/hl./v.2120mm

INVESTOR: Město Bohumín, Masarykova 158, 735 81 Bohumín			
OBSAH VÝKRESU: Interiér - půdorys		FORMÁT: A3	MĚŘÍTKO: 1:30
MÍSTNOST: č. 203	DATUM: 11/2020	ČÍSLO VÝKRESU: 11.20_04 1/1	