



PŮDORYS

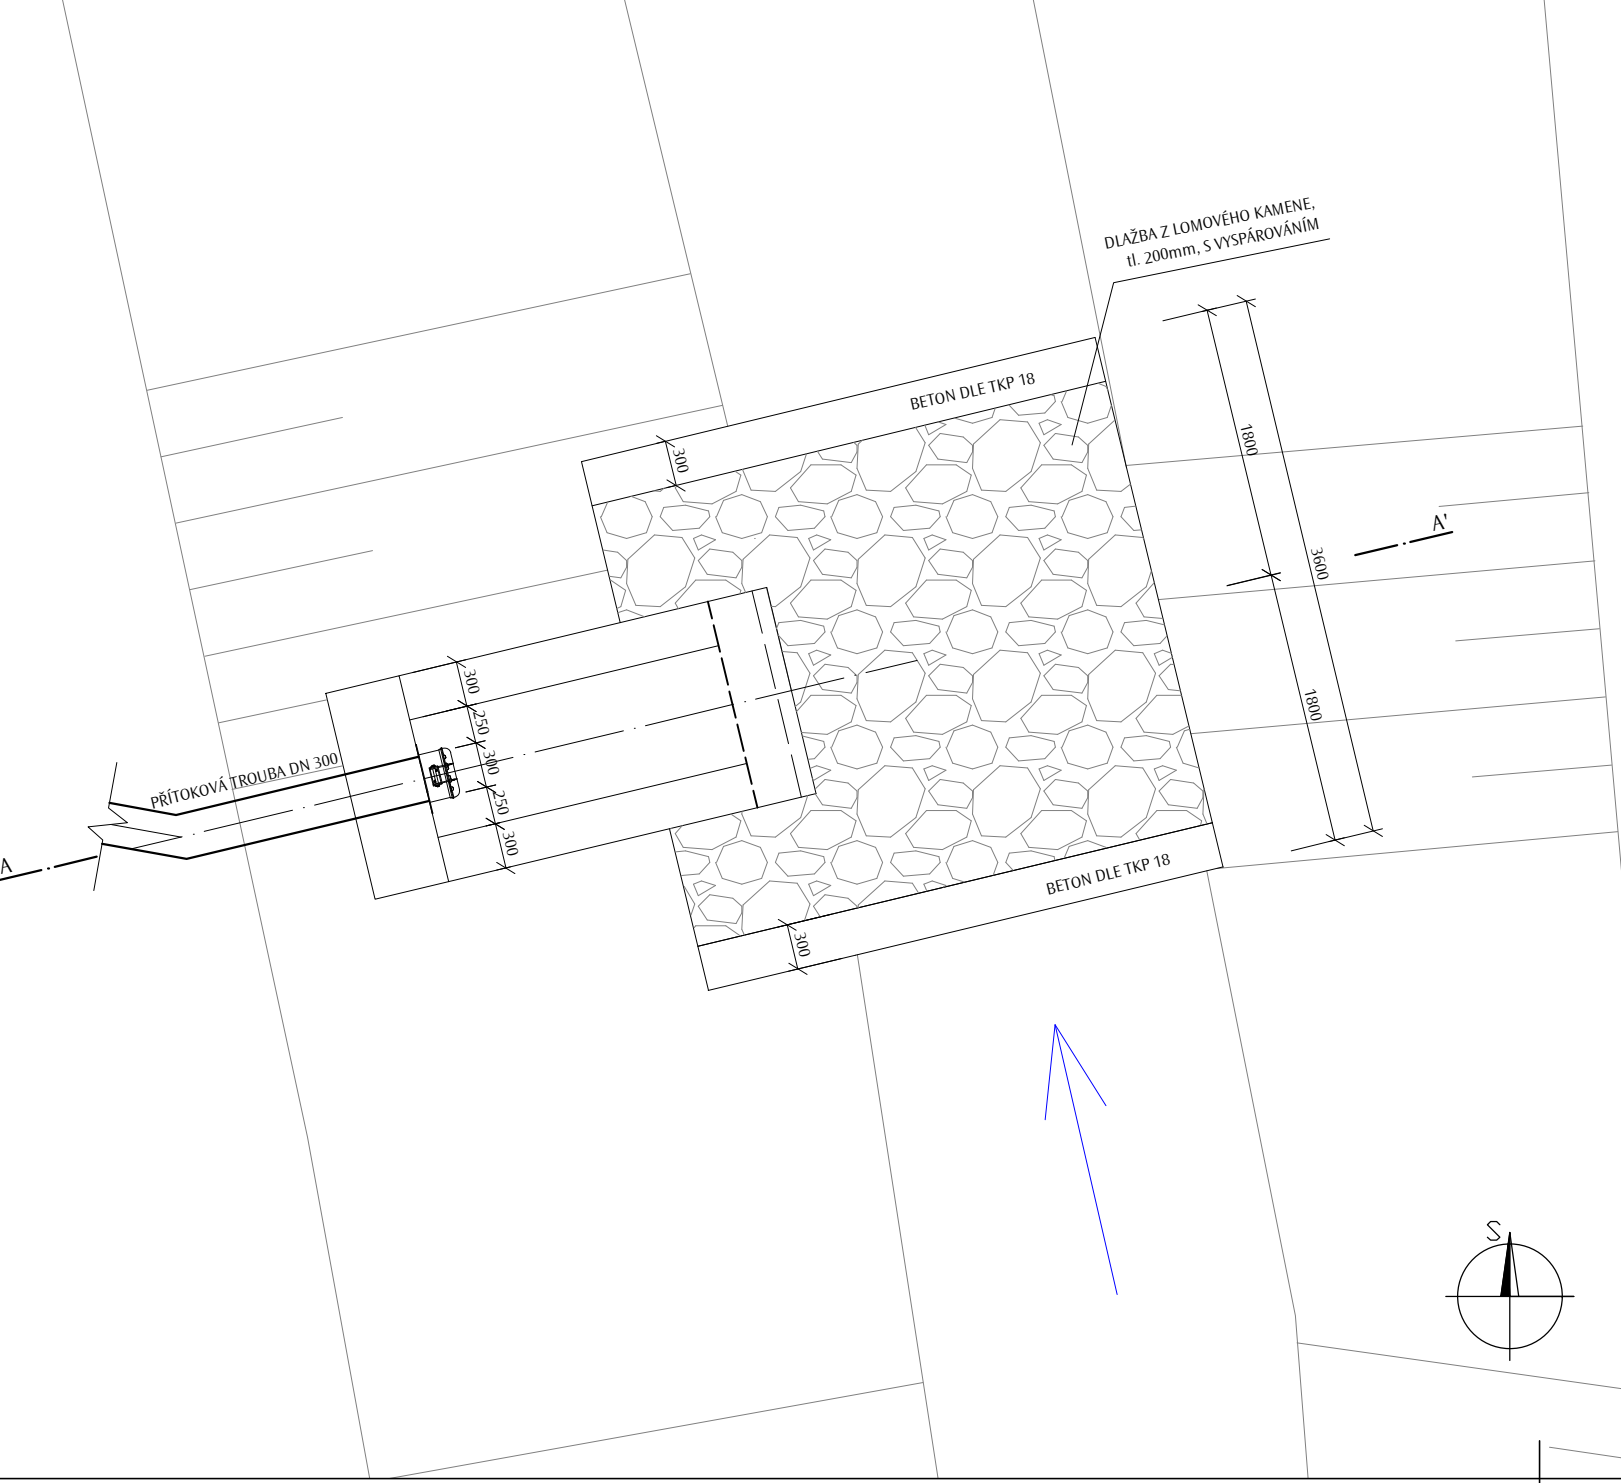

|   |                    |                |   |                      |
|---|--------------------|----------------|---|----------------------|
| ODPOVĚDNÝ PROJEKTANT  | KONTROLOVAL        | VYPRACOVAL     | <br>Osadní 12a, 170 00 Praha 7,<br>T: 283 872 265, F: 283 872 266<br>E: projekce@aquion.cz, W: www.aquion.cz |                      |
| Ing.Lubomír Macek,CSc.,MBA.   | Ing. Lubomír Macek | Anna Slanařová |   |                      |
| KRAJ: Moravskoslezský   | SÚ: Bohumín        | OÚ/MÚ: Bohumín | DATUM   | 09/2023              |
| INVESTOR: Město Bohumín, Masarykova 158, Nový Bohumín, 735 81 Bohumín |                    |                | FORMÁT  | A3                   |
| NÁZEV PROJEKTU<br><br>KANALIZACE – LOKALITA BEZRUČOVA,<br>BOHUMÍN     |                    |                | MĚŘÍTKO   | 1:50                 |
|   |                    |                | STUPEŇ  | DSJ                  |
|   |                    |                | ČÍS.ZAKÁZKY   | SL4002300014         |
|   |                    |                | ARCHIVNÍ.ČÍS  | SL4002300014         |
| NÁZEV VÝKRESU<br>VÝUSTNÍ OBJEKT BEZPEČNOSTNÍHO PŘELIVU                |                    |                | Č. MAP. LISTU   | ČÍS.VÝKRESU<br>D.3.2 |