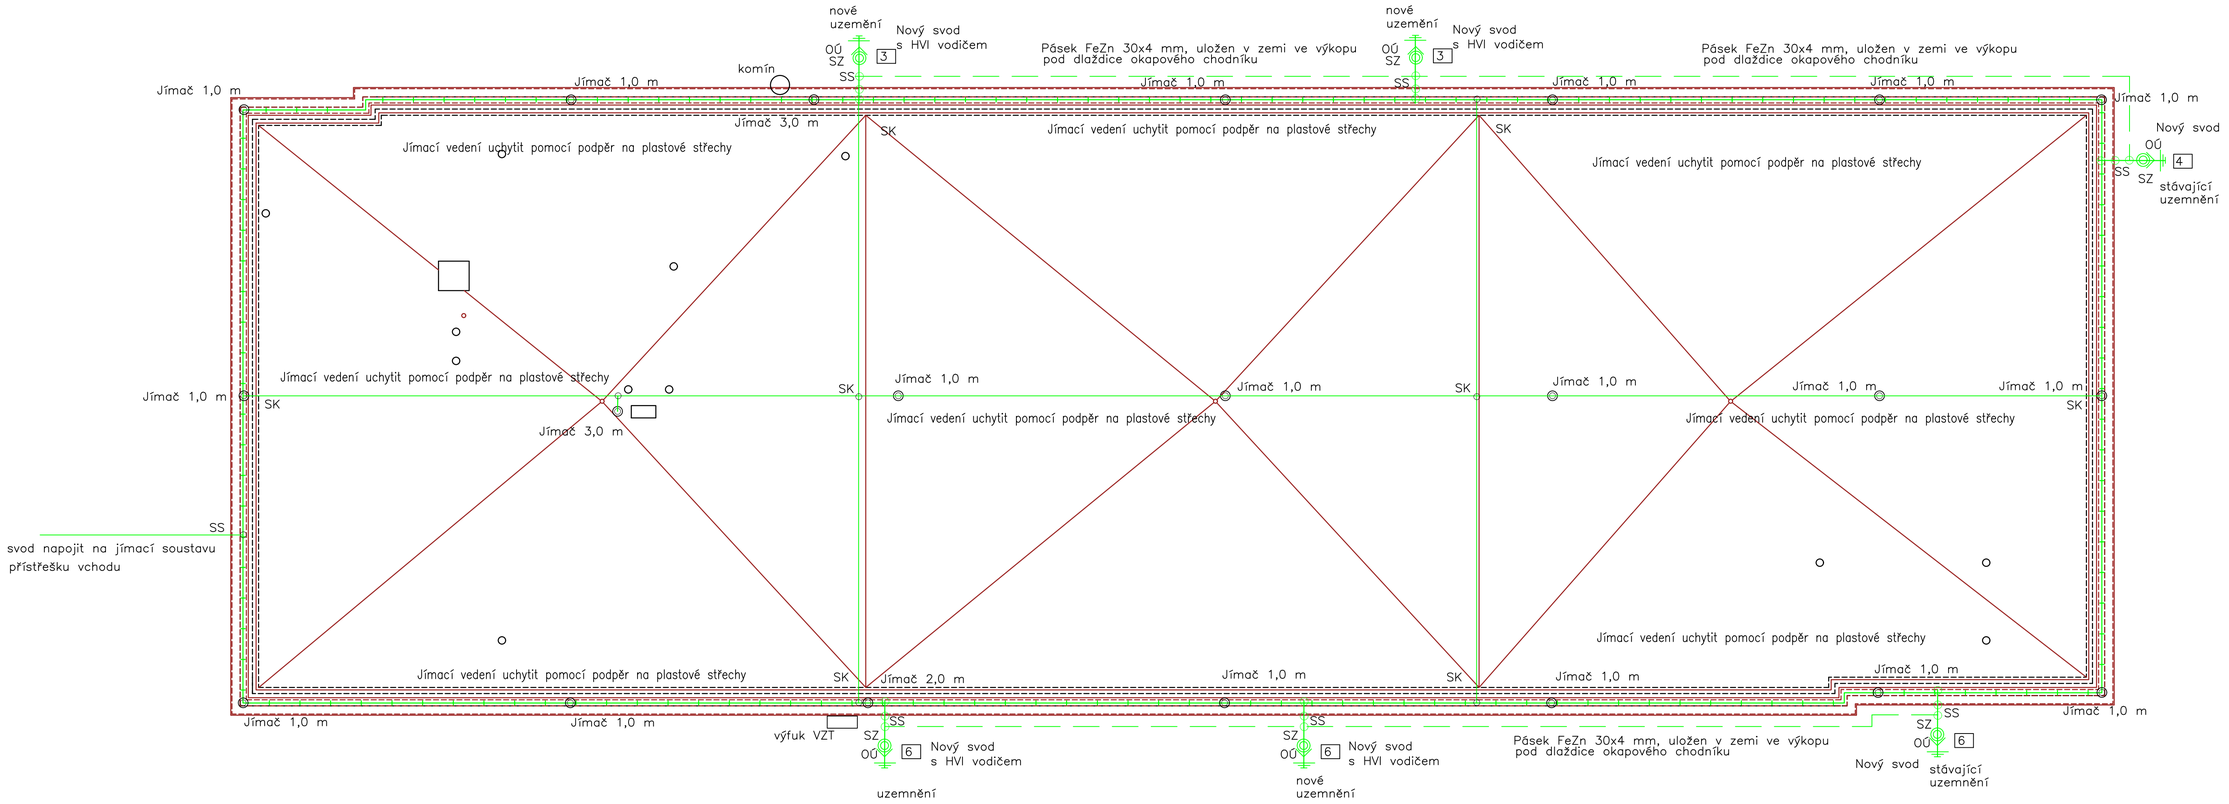

LEGENDA :

- jímač
- SS — spojovací svorka
- SO — okapová svorka
- zkušební svorka, ochranný úhelník
- jímací vedení d 8 na podpěrách
- jímací vedení d 8 na podpěrách

POZNÁMKA

Jímací vedení na plastové střeše uchytit pomocí pospěr PV21c/100
Jímače 1 m uchytit do betonových podstavců 9 kg, 2–4 m do podstavců 17 kg
Svody vést vedle okapových svodů, případně uchytit pomocí objímek na okapové svody
Svody vedle vchodů a mezi okny budou provedeny HVI vodičem a opatřené výstražnou cedulkou
Nové svody napojit na nový zemnící pásek uložený do zeminy do hloubky min. 0,5 m
Nový zemnící pásek FeZn 30x4 mm propojit se stávajícím zemnícím páskem u stávajících svodů

NAPĚŤOVÁ SOUSTAVA : 3+NPE,50HZ,400/230V,TN–S
OCHRANA PŘED NDN DLE ČSN 33 2000 – 4 – 41 ed.3:
SAMOČINNÝM ODPOJENÍM OD ZDROJE
OCHRANA ZVÝŠENÁ : DOPLŇUJÍCÍM POSPOJOVÁNÍM
OCHRANA DOPLŇKOVÁ : PROUDOVÝMI CHRÁNIČI

PROJEKTANT	Zelinka Jiří		Jiří Zelinka - ENERGY 5. května 1526 Rožnov pod Radhoštěm
VYPRACOVAL	Zelinka Jiří		
KRESLIL	Zelinka Jiří		
INVESTOR :	Město Bohumín, Masarykova 158, Nový Bohumín, 73581 Bohumín		FORMÁT 8A4
NÁZEV :	Energetické úspory ZŠ ČSA v BOHUMÍNĚ ELEKTROINSTALACE		DATUM 12/2023 ÚČEL DSP ZAK.Č. 2023/49
	Pavilon F - jídelna Hromosvod	MĚŘÍTKO 1:75	Č.VÝKR. EL-31