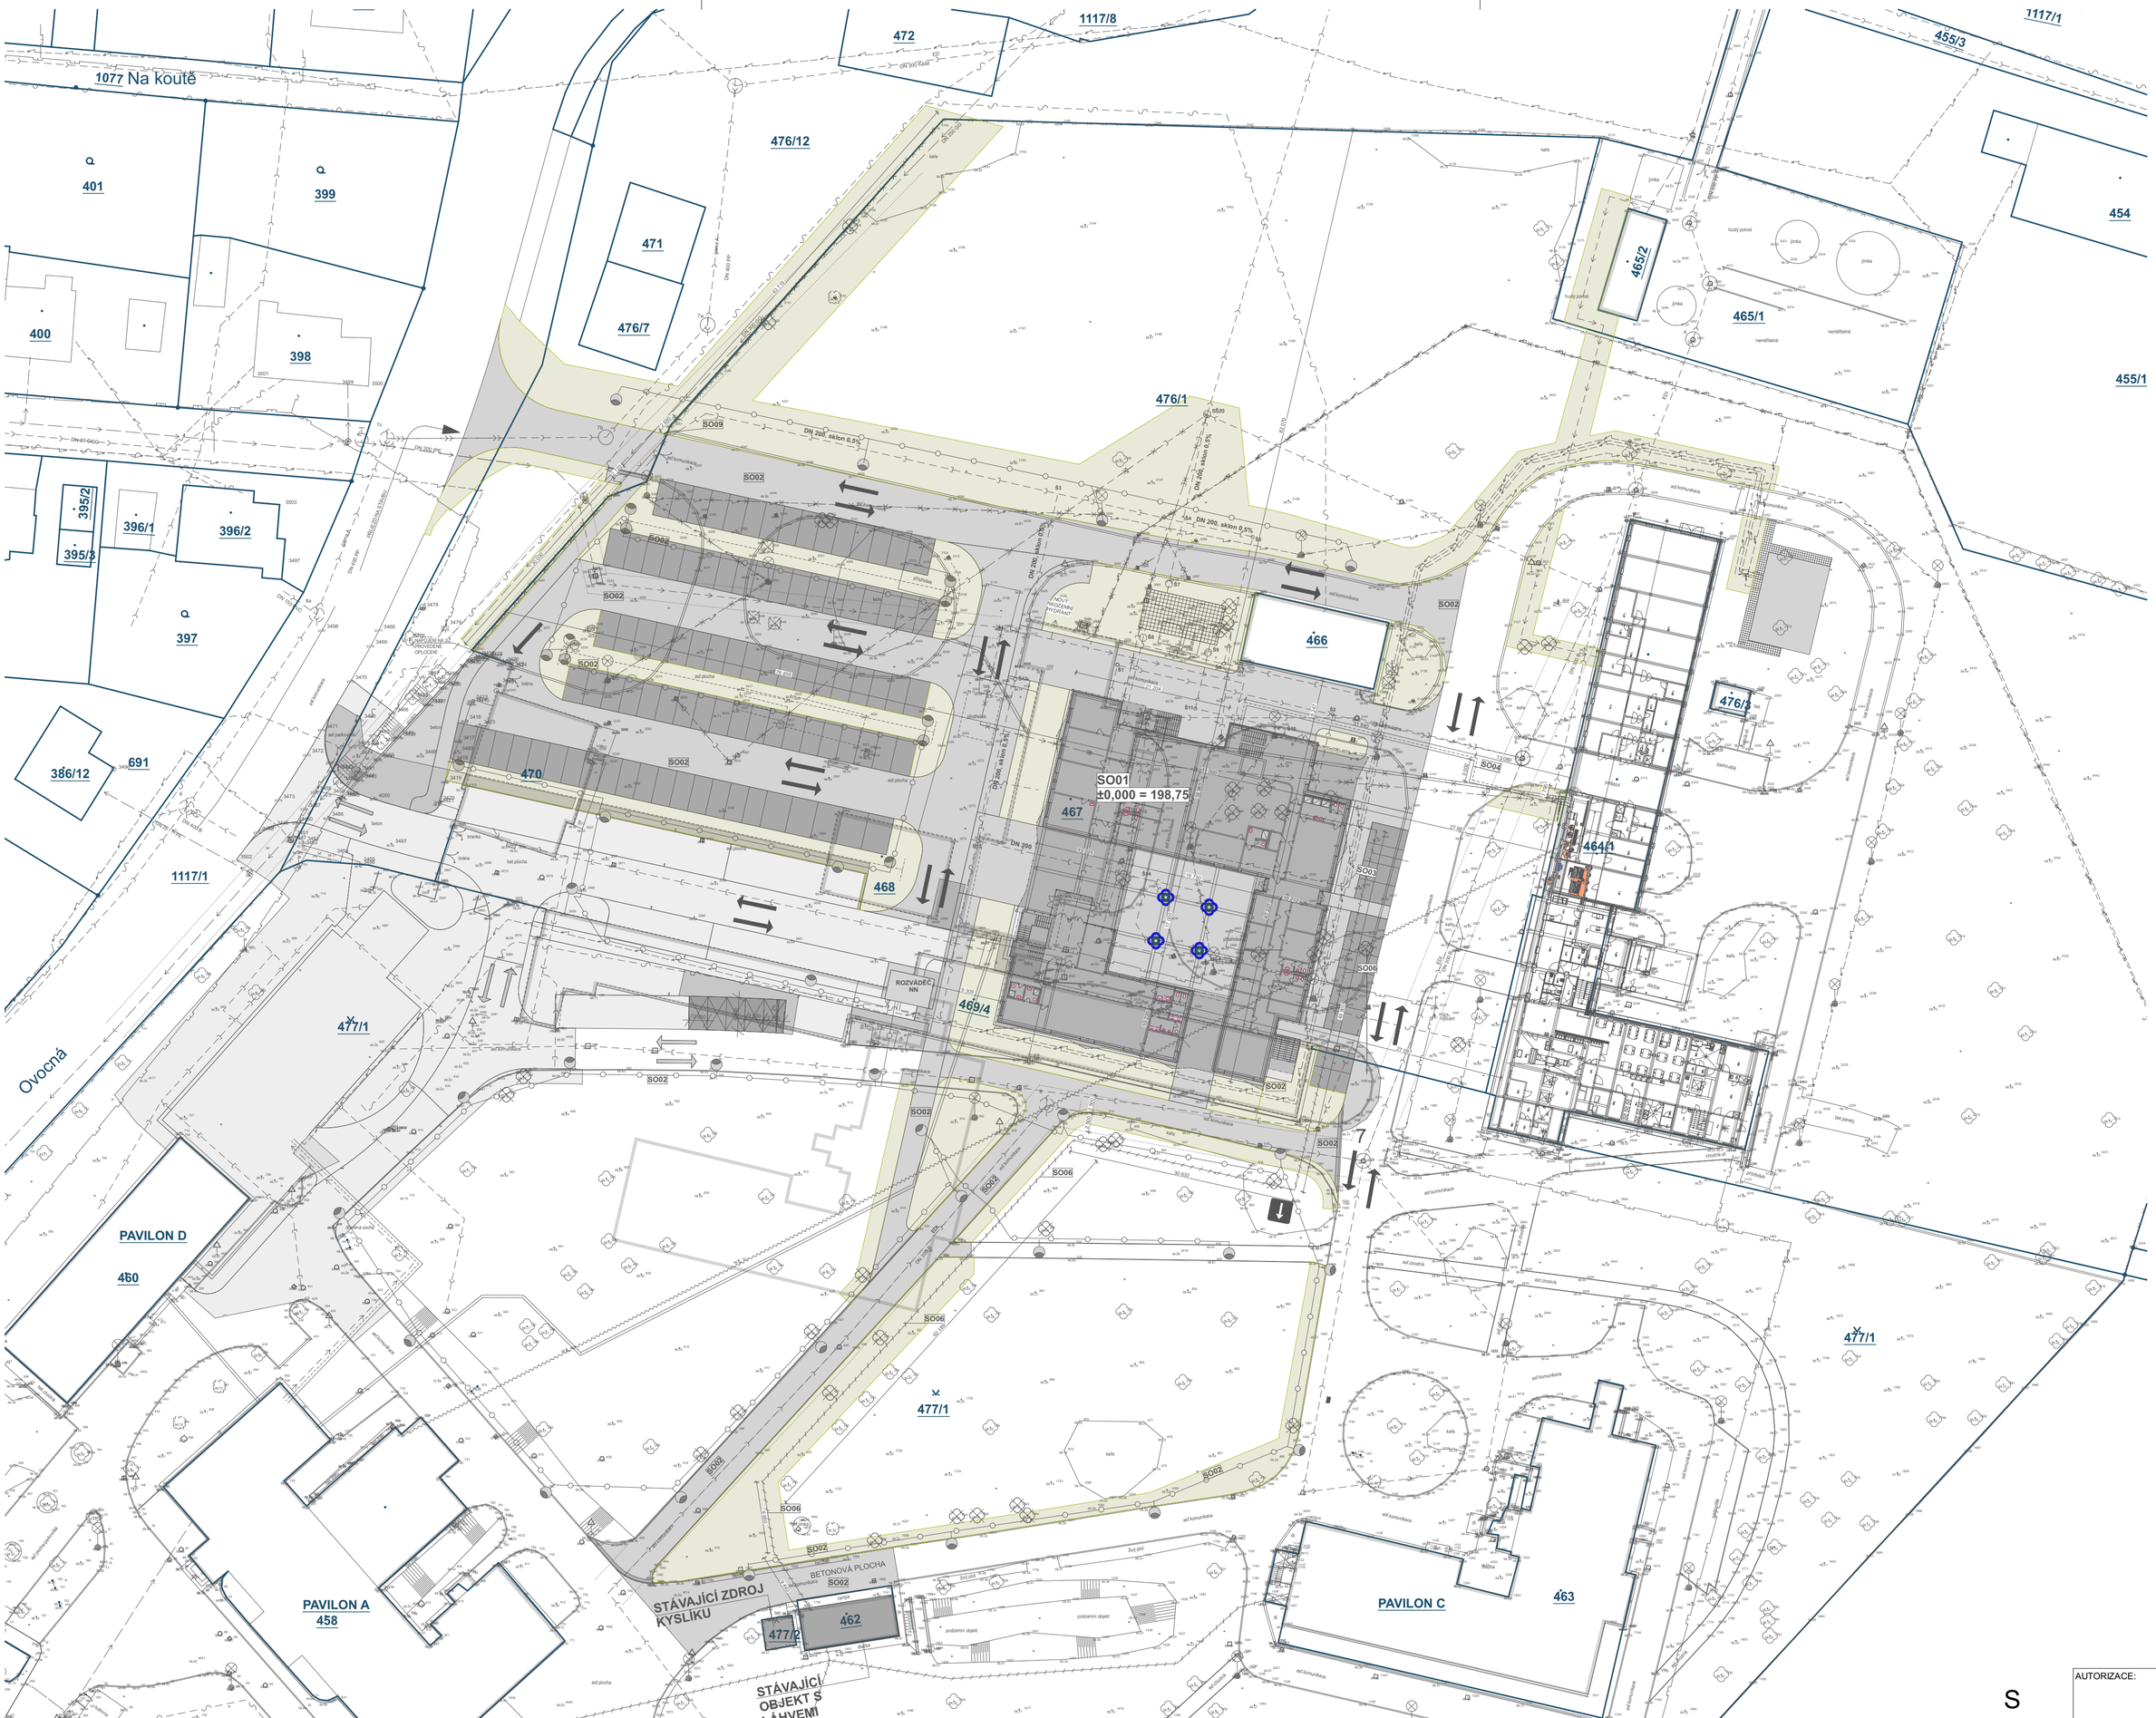

S

AUTORIZACE:

LEGENDA:

TERÉNNÍ ÚPRAVY SPOČÍVAJÍCÍ V UVEDENÍ ZELENĚ DO PŮVODNÍHO STAVU A VYROVNÁNÍ ZEMINOU

VÝSADBA 4 KS STROMŮ - PLATAN JAVOROLISTÝ (PLATANUS ACERIFOLIA TREMONIA)

NÁHRADNÍ VÝSADBA STROMŮ
20 KS - HABR OBECNÝ (CARPINUS BETULUS)
10 KS - DOUGLASKA TISOLISTÁ (PSEUDOTSUGA MENZIESII)

POZNÁMKA:
URČENÍ POZIC NÁHRADNÍ VÝSADBY BUDE PROVEDENO AŽ NA ZÁKLADĚ DOKONČENÍ VEŠKERÝCH PRACÍ A PO DOHODĚ SE ZÁSTUPCI ODBORU ŽIVOTNÍHO PROSTŘEDÍ A SLUŽEB A BUDE ROZHODNUTO O JEJICH ROZMÍSTĚNÍ S OHLEDEM NA DRUH DŘEVIN A SITUACI AREÁLU BMN

ZODP. PROJEKTANT: BARBORA KYŠKOVÁ	Atris s.r.o. Občanská 1116/18, 710 00 Ostrava - Slezská Ostrava
VYPRACOVAL: KAREL ADAMČÍK	
AUTOR: ING. ARCH. JIŘÍ LIŠKUTÍN, ING. LADISLAV ZAHRADNÍČEK	
PROJEKTANT OBJEKTU: **D.1.1. ARCHITEKTONICKO STAVEBNÍ ŘEŠENÍ**	
INVESTOR: **MĚSTO BOHUMÍN, MASARYKOVA 158, 735 81 BOHUMÍN**	MÍSTO STAVBY: SLEZSKÁ 207, STARÝ BOHUMÍN
	KATASTRÁLNÍ ÚZEMÍ: STARÝ BOHUMÍN
NÁZEV AKCE: **BOHUMÍN MĚSTSKÁ NEMOCNICE PAVILON LDN, PŘÍJEZDOVÁ KOMUNIKACE A PARKOVIŠTĚ**	PARCELNÍ ČÍSLO: 476/1, 467,466, 464/1, 468, 469/4, 476/12, 477/1, 470, 462, 477/2, 465/1
STAVEBNÍ OBJEKT: **SO07 - TERÉNNÍ A SADOVÉ ÚPRAVY**	ČÁST: **STAVEBNÍ** FORMÁT: -
	DATUM: **01/2022** STUPEŇ: DPS
	ARCHIVNÍ ČÍSLO: XXX
JMÉNO VÝKRESU: **SITUACE SADOVÝCH ÚPRAV**	MĚŘÍTKO: **1:500** ČÍSLO VÝKRESU: **D.1.1.b)01**