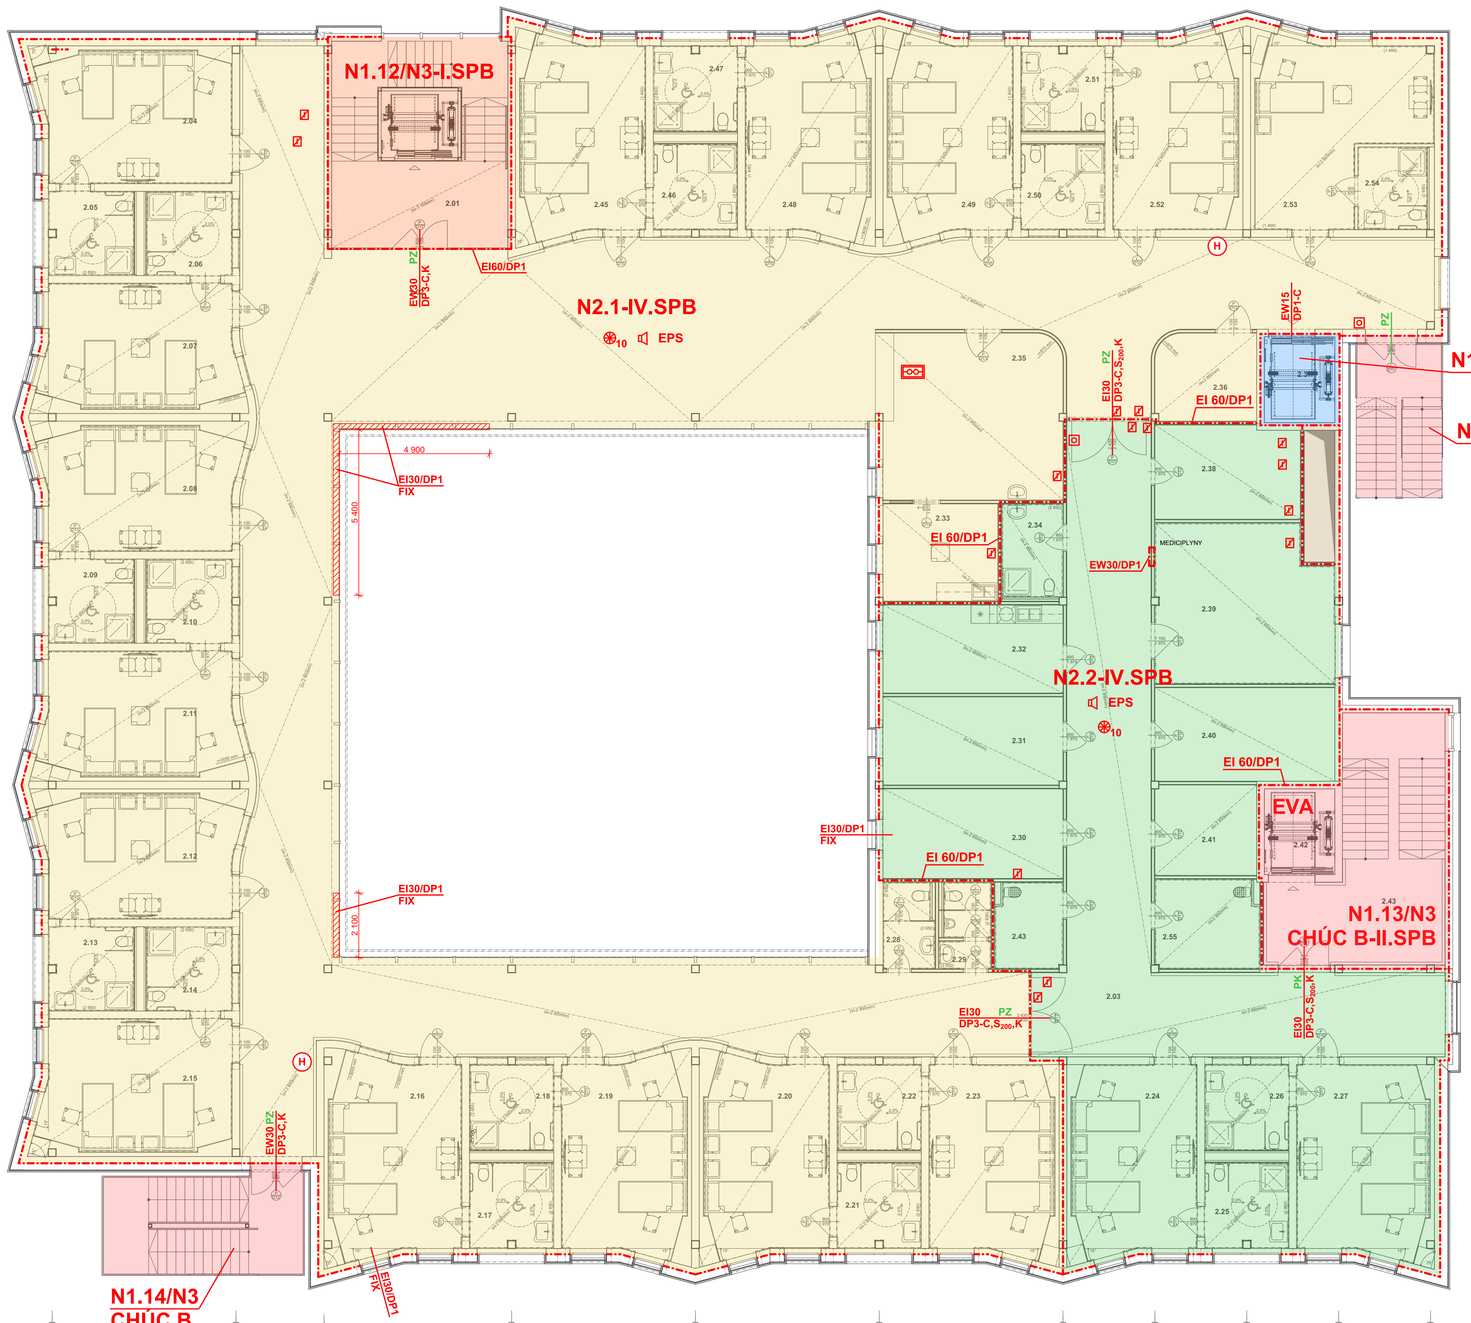

NOSNÉ KONSTRUKCE R 60/DP1

REI 60/DP1

TABULKA MÍSTNOSTÍ 2.NP

Č.	NÁZEV MÍSTNOSTI	PLOCHA (m2)	NÁŠLAPNÁ VRSTVA	POVRCHOVÁ ÚPRAVA ZDÍ	POVRCHOVÁ ÚPRAVA STROPU	POZNÁMKA
2.01	HALA SE SCHODIŠTĚ	38,81	KERAMICKÁ DLAŽBA	SADROVÁ OMÍTKA / MALBA, NÁRAZUVZDORNÝ HYGIENICKÝ OBKLAD DO V. 1500 mm	AKUSTICKÝ PODHLED	
2.02	HALA	331,01	PVC	SADROVÁ OMÍTKA / MALBA, NÁRAZUVZDORNÝ HYGIENICKÝ OBKLAD DO V. 1500 mm	AKUSTICKÝ PODHLED	
2.03	CHODBA	86,83	PVC	SADROVÁ OMÍTKA / MALBA, NÁRAZUVZDORNÝ HYGIENICKÝ OBKLAD DO V. 1500 mm	AKUSTICKÝ PODHLED	
2.04	DVOULŮŽKOVÝ POKOJ "A"	27,88	PVC	SADROVÁ OMÍTKA / MALBA, NÁRAZUVZDORNÝ HYGIENICKÝ OBKLAD DO V. 1500 mm	AKUSTICKÝ PODHLED	
2.05	HYGIENICKÉ ZAŘÍZENÍ - POKOJ "A"	7,76	KERAMICKÁ DLAŽBA	SADROVÁ OMÍTKA / KERAMICKÝ OBKLAD DO V. 2100 mm	SDK PODHLED DO VLHKÉHO PROSTŘEDÍ	
2.06	HYGIENICKÉ ZAŘÍZENÍ - POKOJ "A"	7,82	KERAMICKÁ DLAŽBA	SADROVÁ OMÍTKA / KERAMICKÝ OBKLAD DO V. 2100 mm	SDK PODHLED DO VLHKÉHO PROSTŘEDÍ	
2.07	DVOULŮŽKOVÝ POKOJ "B "	26,91	PVC	SADROVÁ OMÍTKA / MALBA, NÁRAZUVZDORNÝ HYGIENICKÝ OBKLAD DO V. 1500 mm	AKUSTICKÝ PODHLED	
2.08	DVOULŮŽKOVÝ POKOJ "A"	26,91	PVC	SADROVÁ OMÍTKA / MALBA, NÁRAZUVZDORNÝ HYGIENICKÝ OBKLAD DO V. 1500 mm	AKUSTICKÝ PODHLED	
2.09	HYGIENICKÉ ZAŘÍZENÍ - POKOJ "A"	7,76	KERAMICKÁ DLAŽBA	SADROVÁ OMÍTKA / KERAMICKÝ OBKLAD DO V. 2100 mm	SDK PODHLED DO VLHKÉHO PROSTŘEDÍ	
2.10	HYGIENICKÉ ZAŘÍZENÍ - POKOJ "A"	7,82	KERAMICKÁ DLAŽBA	SADROVÁ OMÍTKA / KERAMICKÝ OBKLAD DO V. 2100 mm	SDK PODHLED DO VLHKÉHO PROSTŘEDÍ	
2.11	DVOULŮŽKOVÝ POKOJ "B "	26,91	PVC	SADROVÁ OMÍTKA / MALBA, NÁRAZUVZDORNÝ HYGIENICKÝ OBKLAD DO V. 1500 mm	AKUSTICKÝ PODHLED	
2.12	DVOULŮŽKOVÝ POKOJ "A"	26,91	PVC	SADROVÁ OMÍTKA / MALBA, NÁRAZUVZDORNÝ HYGIENICKÝ OBKLAD DO V. 1500 mm	AKUSTICKÝ PODHLED	
2.13	HYGIENICKÉ ZAŘÍZENÍ - POKOJ "A"	7,76	KERAMICKÁ DLAŽBA	SADROVÁ OMÍTKA / KERAMICKÝ OBKLAD DO V. 2100 mm	SDK PODHLED DO VLHKÉHO PROSTŘEDÍ	
2.14	HYGIENICKÉ ZAŘÍZENÍ - POKOJ "A"	7,82	KERAMICKÁ DLAŽBA	SADROVÁ OMÍTKA / KERAMICKÝ OBKLAD DO V. 2100 mm	SDK PODHLED DO VLHKÉHO PROSTŘEDÍ	
2.15	DVOULŮŽKOVÝ POKOJ "B "	27,82	PVC	SADROVÁ OMÍTKA / MALBA, NÁRAZUVZDORNÝ HYGIENICKÝ OBKLAD DO V. 1500 mm	AKUSTICKÝ PODHLED	
2.16	DVOULŮŽKOVÝ POKOJ "A"	28,59	PVC	SADROVÁ OMÍTKA / MALBA, NÁRAZUVZDORNÝ HYGIENICKÝ OBKLAD DO V. 1500 mm	AKUSTICKÝ PODHLED	
2.17	HYGIENICKÉ ZAŘÍZENÍ - POKOJ "A"	7,76	KERAMICKÁ DLAŽBA	SADROVÁ OMÍTKA / KERAMICKÝ OBKLAD DO V. 2100 mm	SDK PODHLED DO VLHKÉHO PROSTŘEDÍ	
2.18	HYGIENICKÉ ZAŘÍZENÍ - POKOJ "A"	7,82	KERAMICKÁ DLAŽBA	SADROVÁ OMÍTKA / KERAMICKÝ OBKLAD DO V. 2100 mm	SDK PODHLED DO VLHKÉHO PROSTŘEDÍ	
2.19	DVOULŮŽKOVÝ POKOJ "B "	26,91	PVC	SADROVÁ OMÍTKA / MALBA, NÁRAZUVZDORNÝ HYGIENICKÝ OBKLAD DO V. 1500 mm	AKUSTICKÝ PODHLED	
2.20	DVOULŮŽKOVÝ POKOJ "A"	26,91	PVC	SADROVÁ OMÍTKA / MALBA, NÁRAZUVZDORNÝ HYGIENICKÝ OBKLAD DO V. 1500 mm	AKUSTICKÝ PODHLED	
2.21	HYGIENICKÉ ZAŘÍZENÍ - POKOJ "A"	7,76	KERAMICKÁ DLAŽBA	SADROVÁ OMÍTKA / KERAMICKÝ OBKLAD DO V. 2100 mm	SDK PODHLED DO VLHKÉHO PROSTŘEDÍ	
2.22	HYGIENICKÉ ZAŘÍZENÍ - POKOJ "A"	7,82	KERAMICKÁ DLAŽBA	SADROVÁ OMÍTKA / KERAMICKÝ OBKLAD DO V. 2100 mm	SDK PODHLED DO VLHKÉHO PROSTŘEDÍ	
2.23	DVOULŮŽKOVÝ POKOJ "B "	26,22	PVC	SADROVÁ OMÍTKA / MALBA, NÁRAZUVZDORNÝ HYGIENICKÝ OBKLAD DO V. 1500 mm	AKUSTICKÝ PODHLED	
2.24	DVOULŮŽKOVÝ POKOJ "A"	26,21	PVC	SADROVÁ OMÍTKA / MALBA, NÁRAZUVZDORNÝ HYGIENICKÝ OBKLAD DO V. 1500 mm	AKUSTICKÝ PODHLED	
2.25	HYGIENICKÉ ZAŘÍZENÍ - POKOJ "A"	7,76	KERAMICKÁ DLAŽBA	SADROVÁ OMÍTKA / KERAMICKÝ OBKLAD DO V. 2100 mm	SDK PODHLED DO VLHKÉHO PROSTŘEDÍ	
2.26	HYGIENICKÉ ZAŘÍZENÍ - POKOJ "A"	7,82	KERAMICKÁ DLAŽBA	SADROVÁ OMÍTKA / KERAMICKÝ OBKLAD DO V. 2100 mm	SDK PODHLED DO VLHKÉHO PROSTŘEDÍ	
2.27	DVOULŮŽKOVÝ POKOJ "B "	27,82	PVC	SADROVÁ OMÍTKA / MALBA, NÁRAZUVZDORNÝ HYGIENICKÝ OBKLAD DO V. 1500 mm	AKUSTICKÝ PODHLED	
2.28	HYGIENICKÉ ZAŘÍZENÍ	4,78	KERAMICKÁ DLAŽBA	SADROVÁ OMÍTKA / KERAMICKÝ OBKLAD DO V. 2100 mm	SDK PODHLED DO VLHKÉHO PROSTŘEDÍ	
2.29	HYGIENICKÉ ZAŘÍZENÍ	4,80	KERAMICKÁ DLAŽBA	SADROVÁ OMÍTKA / KERAMICKÝ OBKLAD DO V. 2100 mm	SDK PODHLED DO VLHKÉHO PROSTŘEDÍ	
2.30	SKLAD REHABILITAČNÍCH POMŮCEK	17,18	PVC	SADROVÁ OMÍTKA / MALBA	SDK PODHLED	
2.31	SKLAD ZDRAVOTNICKÝCH POMŮCEK	16,87	PVC	SADROVÁ OMÍTKA / MALBA, NÁRAZUVZDORNÝ HYGIENICKÝ OBKLAD DO V. 1500 mm	AKUSTICKÝ PODHLED	
2.32	KUCHYŇKA	16,89	PVC	SADROVÁ OMÍTKA / MALBA	AKUSTICKÝ PODHLED	
2.33	DENNÍ MÍSTNOST SESTER	11,91	PVC	SADROVÁ OMÍTKA / MALBA	AKUSTICKÝ PODHLED	
2.34	HYGIENICKÉ ZAŘÍZENÍ SESTER	6,33	KERAMICKÁ DLAŽBA	SADROVÁ OMÍTKA / KERAMICKÝ OBKLAD DO V. 2100 mm	SDK PODHLED DO VLHKÉHO PROSTŘEDÍ	
2.35	SESTERNA	32,51	PVC	SADROVÁ OMÍTKA / MALBA	AKUSTICKÝ PODHLED	
2.36	MÍSTNOST PRO ZESNULÉ	9,37	KERAMICKÁ DLAŽBA	SADROVÁ OMÍTKA / KERAMICKÝ OBKLAD DO V. 2100 mm	AKUSTICKÝ PODHLED	
2.37	VÝTAH	6,44	PVC	<Nedefinováno>	<Nedefinováno>	
2.38	SKLAD ČISTÉHO PRÁDLA A PLENEK	14,38	PVC	SADROVÁ OMÍTKA / KERAMICKÝ OBKLAD DO V. 1500 mm	SDK PODHLED DO VLHKÉHO PROSTŘEDÍ	
2.39	UMÝVÁRNA PACIENTŮ	29,24	KERAMICKÁ DLAŽBA	SADROVÁ OMÍTKA / KERAMICKÝ OBKLAD DO V. 2100 mm	SDK PODHLED DO VLHKÉHO PROSTŘEDÍ	
2.40	SKLAD ČISTÉHO MATERIÁLU	17,62	PVC	SADROVÁ OMÍTKA / KERAMICKÝ OBKLAD DO V. 2100 mm	SDK PODHLED DO VLHKÉHO PROSTŘEDÍ	
2.41	SKLAD ŠPINAVÉHO PRÁDLA	9,79	PVC	SADROVÁ OMÍTKA / KERAMICKÝ OBKLAD DO V. 2100 mm	SDK PODHLED DO VLHKÉHO PROSTŘEDÍ	
2.42	VÝTAH	6,44	PVC	<Nedefinováno>	<Nedefinováno>	
2.43	ÚNIKOVÉ SCHODIŠTĚ	34,53	KERAMICKÁ DLAŽBA	SADROVÁ OMÍTKA / MALBA	OMÍTKA	
2.43	ČISTÍCÍ MÍSTNOST	6,27	KERAMICKÁ DLAŽBA	SADROVÁ OMÍTKA / KERAMICKÝ OBKLAD DO V. 2100 mm	SDK PODHLED DO VLHKÉHO PROSTŘEDÍ	
2.45	DVOULŮŽKOVÝ POKOJ "B "	26,91	PVC	SADROVÁ OMÍTKA / MALBA, NÁRAZUVZDORNÝ HYGIENICKÝ OBKLAD DO V. 1500 mm	AKUSTICKÝ PODHLED	
2.46	HYGIENICKÉ ZAŘÍZENÍ - POKOJ "A"	7,82	KERAMICKÁ DLAŽBA	SADROVÁ OMÍTKA / KERAMICKÝ OBKLAD DO V. 2100 mm	SDK PODHLED DO VLHKÉHO PROSTŘEDÍ	
2.47	HYGIENICKÉ ZAŘÍZENÍ - POKOJ "A"	7,76	KERAMICKÁ DLAŽBA	SADROVÁ OMÍTKA / KERAMICKÝ OBKLAD DO V. 2100 mm	SDK PODHLED DO VLHKÉHO PROSTŘEDÍ	
2.48	DVOULŮŽKOVÝ POKOJ "A"	26,91	PVC	SADROVÁ OMÍTKA / MALBA, NÁRAZUVZDORNÝ HYGIENICKÝ OBKLAD DO V. 1500 mm	AKUSTICKÝ PODHLED	
2.49	DVOULŮŽKOVÝ POKOJ "B "	26,91	PVC	SADROVÁ OMÍTKA / MALBA, NÁRAZUVZDORNÝ HYGIENICKÝ OBKLAD DO V. 1500 mm	AKUSTICKÝ PODHLED	
2.50	HYGIENICKÉ ZAŘÍZENÍ - POKOJ "A"	7,82	KERAMICKÁ DLAŽBA	SADROVÁ OMÍTKA / KERAMICKÝ OBKLAD DO V. 2100 mm	SDK PODHLED DO VLHKÉHO PROSTŘEDÍ	
2.51	HYGIENICKÉ ZAŘÍZENÍ - POKOJ "A"	7,76	KERAMICKÁ DLAŽBA	SADROVÁ OMÍTKA / KERAMICKÝ OBKLAD DO V. 2100 mm	SDK PODHLED DO VLHKÉHO PROSTŘEDÍ	
2.52	DVOULŮŽKOVÝ POKOJ "A"	26,22	PVC	SADROVÁ OMÍTKA / MALBA, NÁRAZUVZDORNÝ HYGIENICKÝ OBKLAD DO V. 1500 mm	AKUSTICKÝ PODHLED	
2.53	JEDNOLŮŽKOVÝ POKOJ	29,37	PVC	SADROVÁ OMÍTKA / MALBA, NÁRAZUVZDORNÝ HYGIENICKÝ OBKLAD DO V. 1500 mm	AKUSTICKÝ PODHLED	
2.54	HYGIENICKÉ ZAŘÍZENÍ - POKOJ "A"	6,73	KERAMICKÁ DLAŽBA	SADROVÁ OMÍTKA / KERAMICKÝ OBKLAD DO V. 2100 mm	SDK PODHLED DO VLHKÉHO PROSTŘEDÍ	
2.55	ÚKLIDOVÁ KOMORA	10,60	KERAMICKÁ DLAŽBA	SADROVÁ OMÍTKA / KERAMICKÝ OBKLAD DO V. 1500 mm	SDK PODHLED DO VLHKÉHO PROSTŘEDÍ	
		1 345,87 m²				

LEGENDA:

- KERAMICKÁ TEPELNĚIZOLAČNÍ TVÁRNICE S VÝPLNÍ MINERÁLNÍ VATY - MIN. P8 - TL. 440 MM, ZDĚNÁ NA MALTU MS
- KERAMICKÁ AKU TVÁRNICE - MIN. P15 - TL. 250 MM, ZDĚNÁ NA MALTU MS
- KERAMICKÁ TVÁRNICE (BLOK) - MIN. P8 - TL. 80 MM, ZDĚNÁ NA MALTU MS
- ŽELEZOBETON - VIZ. D.1.2 - STAVEBNĚ KONSTRUKČNÍ ŘEŠENÍ
- PROSTÝ BETON - VIZ. D.1.2 - STAVEBNĚ KONSTRUKČNÍ ŘEŠENÍ
- OCELO BETON - VIZ. D.1.2 - STAVEBNĚ KONSTRUKČNÍ ŘEŠENÍ
- SDK DESKA, VČ. NOSNÉ KONSTRUKCE ROŠTU - VIZ. PD
- TEPELNÁ IZOLACE - MINERÁLNÍ VATA
- TEPELNÁ IZOLACE - EPS 100S
- TEPELNÁ IZOLACE - PIR/PUR
- TEPELNÁ IZOLACE - XPS
- DŘEVĚNÉ KONSTRUKCE - VIZ. PD
- HYDROIZOLACE - VIZ. PD
- PŘÍRODNÍ KAMENIVO - FR. DLE PD
- ROŠTLÝ TERÉN

LEGENDA:

- VIZ. VÝPIS KLEMPÍŘSKÝCH PRVKŮ
- VIZ. VÝPIS VNITŘNÍCH PARAPETŮ
- VIZ. VÝPIS ZÁMEČNICKÝCH PRVKŮ
- VIZ. VÝPIS TRUHLÁŘSKÝCH PRVKŮ
- VIZ. VÝPIS PŘÍKLADŮ
- VIZ. VÝPIS OKEN
- VIZ. VÝPIS DVEŘÍ
- VIZ. VÝPIS HLINÍKOVÝCH FASÁD

AUTOCAD2D

±0,000 = 198,75

±0,000 = 198,75

ZODP. PROJEKTANT:	BARBORA KYŠKOVÁ
VYPRACOVAL:	KAREL ADAMČÍK
KONTROLOVAL:	BARBORA KYŠKOVÁ
PROJEKTANT OBJEKTU:	
D.1.1. ARCHITEKTONICKO STAVEBNÍ ŘEŠENÍ	
INVESTOR:	MĚSTO STAVBY: SLEZSKÁ 207, STARÝ BOHUMÍN
MĚSTO BOHUMÍN, MAGAYROVA 159, 735 81 BOHUMÍN	KATASTRÁLNÍ ÚZEMÍ: STARÝ BOHUMÍN
MÍSTO MVCE:	PARCELNÍ ČÍSLO: 4767/2, 4771, 4772, 462, 4772/2, 4651
BOHUMÍN MĚSTSKÁ NEMOCNICE PAVILON LDN, PŘÍJEZDOVÁ KOMUNIKACE A PARKOVIŠTĚ	
STAVEBNÍ OBJEKT: SO01	ČÁST: STAVEBNÍ; FORMÁT: -; DATUM: 09/2021; STUPEŇ: DUR+DSP
JMÉNO VÝKRESU: PŮDORYS 2.NP	MĚŘÍTKO: 150, 1:1; ČÍSLO VÝKRESU: D.1.2.2

Atris, Michalkovická 1192/18, 710 00 Ostrava - Slezská Ostrava

LEGENDA

EW, REI, EI, R, C, Sm	HODNOTY POŽÁRNÍ ODOLNOSTI (POŽADOVANÉ)
	HRANICE PÚ
25	NUCENÉ VĚTRÁNÍ - 25ti NÁSOBEK
10	NUCENÉ VĚTRÁNÍ - 10ti NÁSOBEK
H	HYDRANT, VNITŘNÍ POŽÁRNÍ VODA
CHÚC A,B,C / ČCHÚC / NÚC	CHRÁNĚNÁ ÚNIKOVÁ CESTA TYPU A,B,C / ČÁSTEČNĚ CHRÁNĚNÁ ÚNIKOVÁ CESTA / NECHRÁNĚNÁ ÚNIKOVÁ CESTA
	SIRÉNA EPS
	MAJÁK PRO HZS
PZ	PANIKOVÝ ZÁMEK NA DVEŘÍCH PRO SNADNÉ OTEVŘENÍ DLE ČSN EN 179 ZÁMEK, KLIKA
PK	PANIKOVÉ KOVÁNÍ NA DVEŘÍCH PRO SNADNÉ OTEVŘENÍ DLE ČSN EN 1125 HRAZDY
EPS	ELEKTRICKÁ POŽÁRNÍ SIGNALIZACE
	ÚSTŘEDNA EPS
	PODRUŽNÉ TABLO EPS
OPPO	OBSLUŽNÉ POLE POŽÁRNÍ OCHRANY
KTPO	KLÍČOVÝ TREZOR POŽÁRNÍ CHRANY
T	TLAČÍTKO TOTAL STOP
C	TLAČÍTKO CENTRAL STOP
	TLAČÍTKO EPS, PRO OVLÁDÁNÍ VZT
ZDP	ZAŘÍZENÍ DÁLKOVÉHO PŘENOSU
EVA	EVAKUAČNÍ VÝTAH
K	KOORDINÁTOR
	STROP (PODHLED) S POŽÁRNÍ ODOLNOSTÍ
	POŽÁRNĚ NEBEZPEČNÝ PROSTOR
	POŽÁRNÍ KLAPKA VZT, ODOLNOST EI 30-C, EI 30-C-S, EI 45-C

ZODP. PROJEKTANT:	ING. JUDITA SPASOVÁ	PREVENT MORAVA	**PREVENT MORAVA s.r.o.** MICHÁLKOVICKÁ 1942/86 710 00 OSTRAVA - SLEZSKÁ OSTRAVA IČ: 25851802, DIČ: CZ25851802 prevent@preventmorava.cz
VYPRACOVAL:	ING. MICHAL KAWULOK		
ČÁST:	POŽÁRNĚ BEZPEČNOSTNÍ ŘEŠENÍ		
STUPEŇ:	DOKUMENTACE PRO SPOLEČNÉ POVOLENÍ		
VÝKRES:	**PŮDORYS 2.NP - PBŘ**	**ČÍSLO VÝKRESU:** D.1.3-03	**MĚŘÍTKO:** 1:100