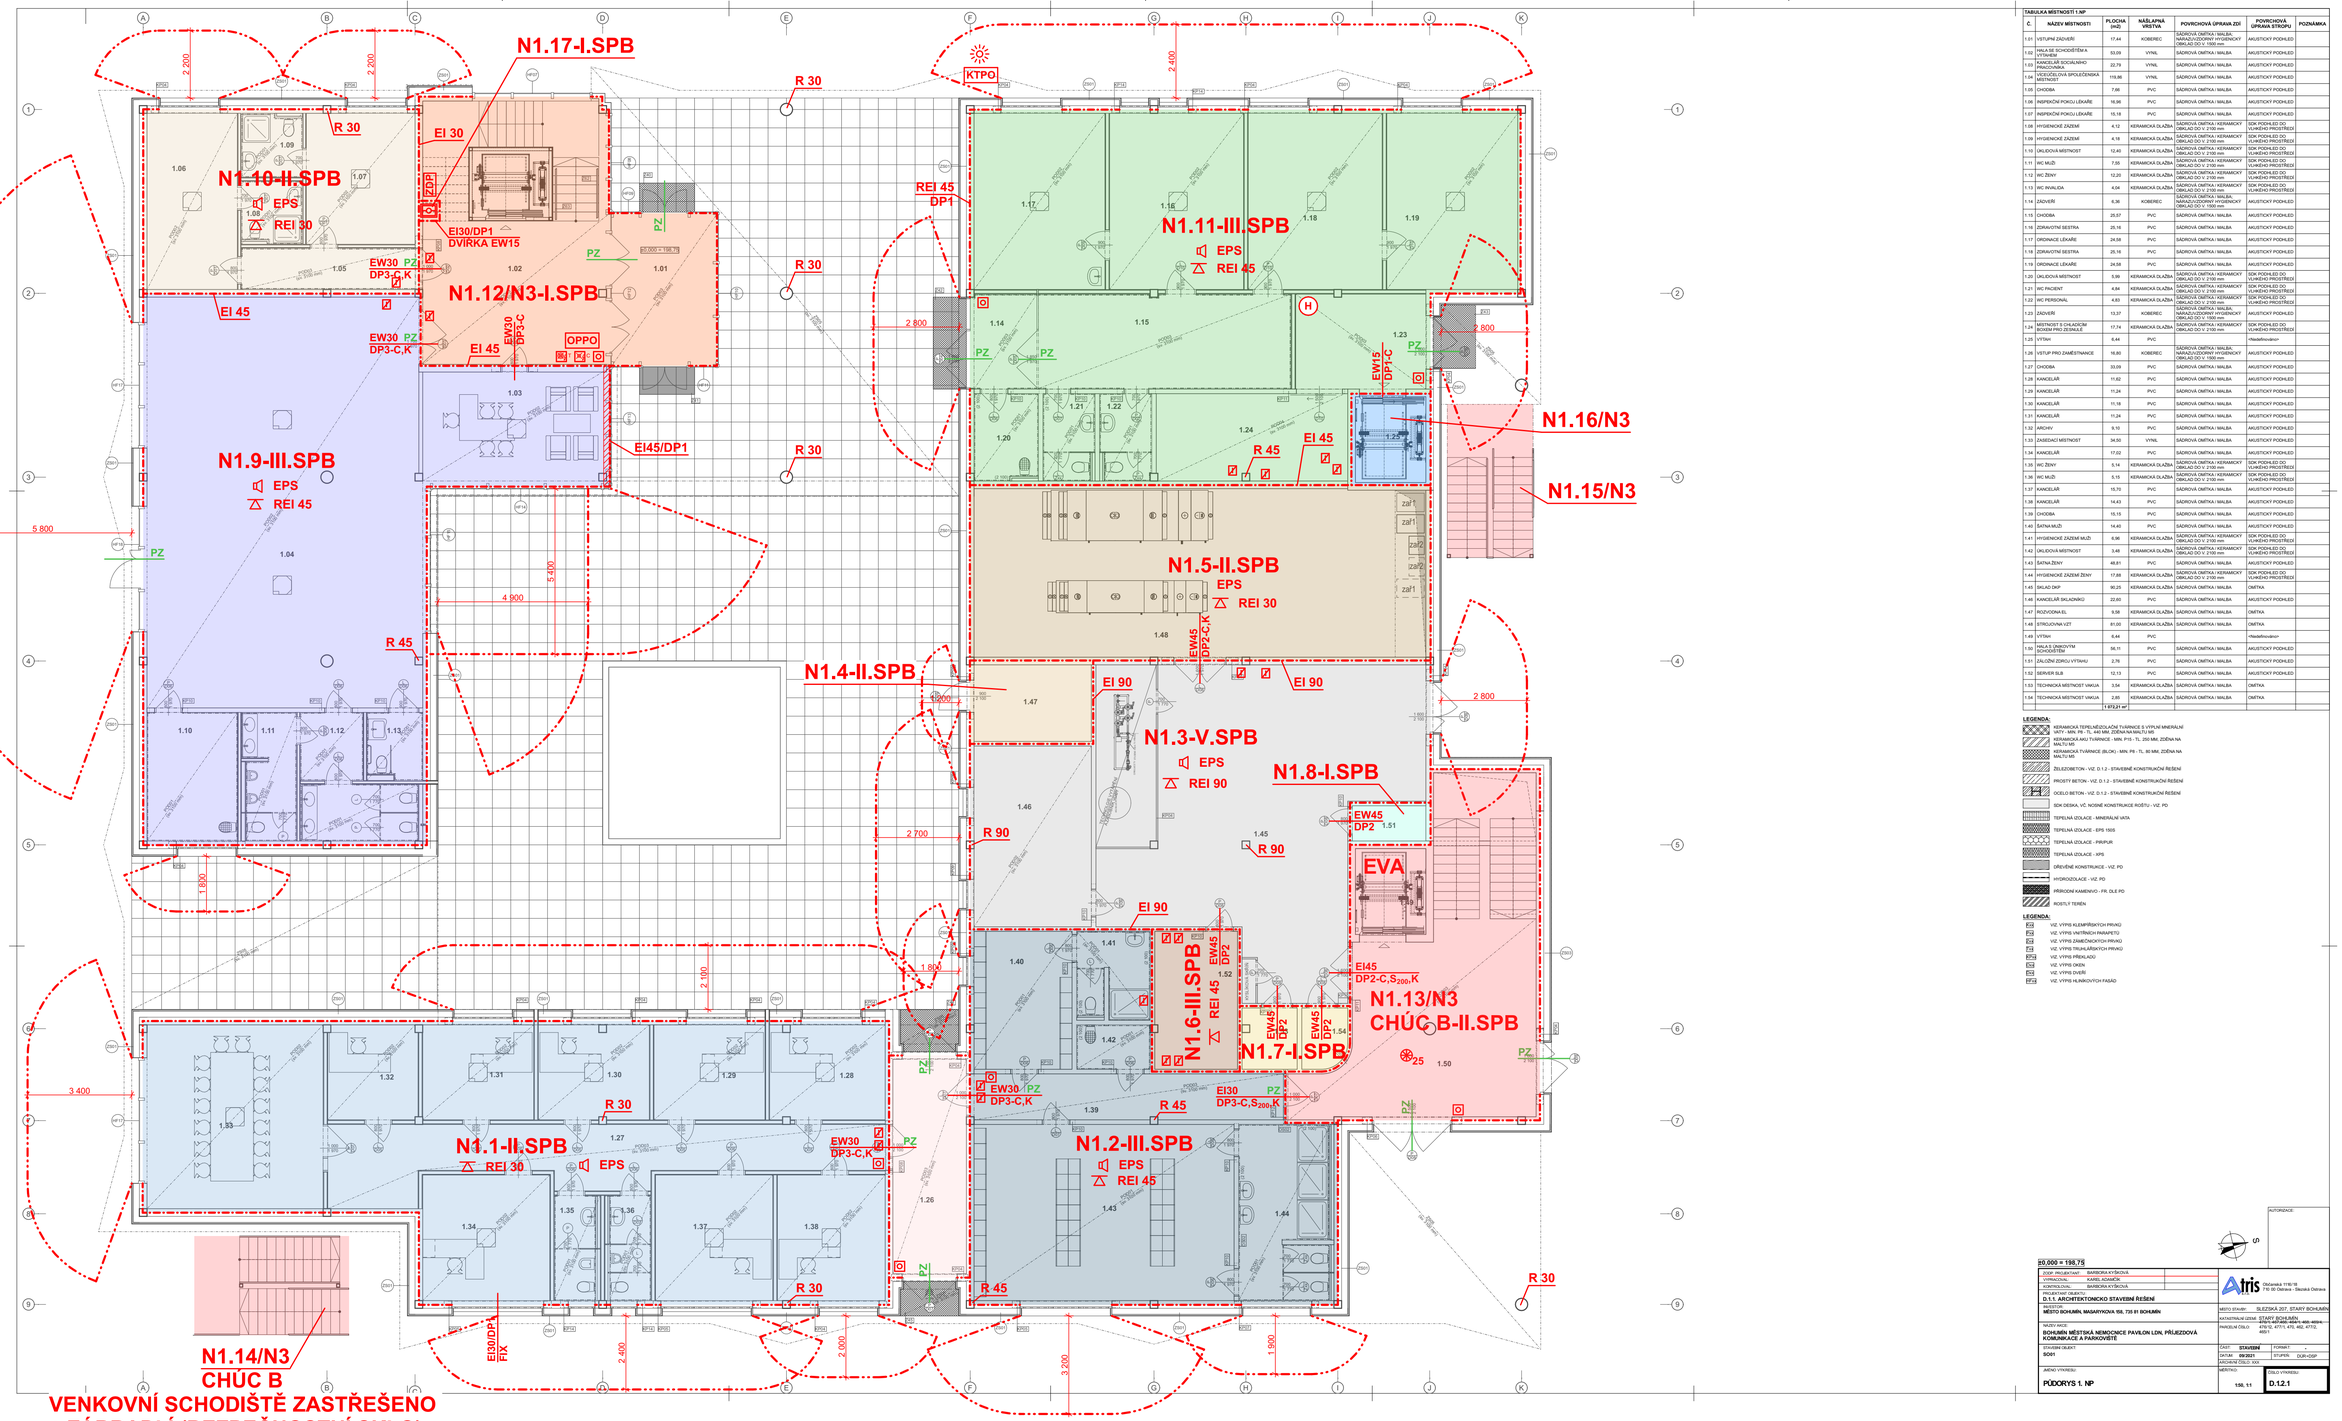

TABULKA MÍSTNOSTÍ I.NP

Č.	NÁZEV MÍSTNOSTI	PLOCHA (m2)	NÁŠLAPNÁ VRSTVA	POVRCHOVÁ ÚPRAVA ZDÍ	POVRCHOVÁ ÚPRAVA STROPU	POZNÁMKA
1.01	VSTUPNÍ ZÁDVEŘÍ	17,44	KOBEREC	SADROVÁ OMÍTKA / MALBA, NÁRAZUVZDORNÝ HYGIENICKÝ OBKLAD DO V. 1500 mm	AKUSTICKÝ PODHLED	
1.02	HALA SE SCHODIŠTĚM A KTSHEM	53,09	VINYL	SADROVÁ OMÍTKA / MALBA	AKUSTICKÝ PODHLED	
1.03	KANCELÁŘ SOCIÁLNÍHO PRACOVNÍKA	22,79	VINYL	SADROVÁ OMÍTKA / MALBA	AKUSTICKÝ PODHLED	
1.04	VEDOUCÍ/OVÁ SPOLEČENSKÁ MÍSTNOST	116,86	VINYL	SADROVÁ OMÍTKA / MALBA	AKUSTICKÝ PODHLED	
1.05	CHODBA	7,66	PVC	SADROVÁ OMÍTKA / MALBA	AKUSTICKÝ PODHLED	
1.06	INSPEKČNÍ POKOJ LÉKAŘE	16,96	PVC	SADROVÁ OMÍTKA / MALBA	AKUSTICKÝ PODHLED	
1.07	INSPEKČNÍ POKOJ LÉKAŘE	15,18	PVC	SADROVÁ OMÍTKA / MALBA	AKUSTICKÝ PODHLED	
1.08	HYGIENICKÉ ZAZEMÍ	4,12	KERAMICKÁ DLAŽBA	SADROVÁ OMÍTKA / KERAMICKÝ OBKLAD DO V. 2100 mm	SDK PODHLED DO VLHKÉHO PROSTŘEDÍ	
1.09	HYGIENICKÉ ZAZEMÍ	4,18	KERAMICKÁ DLAŽBA	SADROVÁ OMÍTKA / KERAMICKÝ OBKLAD DO V. 2100 mm	SDK PODHLED DO VLHKÉHO PROSTŘEDÍ	
1.10	ÚKLIDOVÁ MÍSTNOST	12,45	KERAMICKÁ DLAŽBA	SADROVÁ OMÍTKA / KERAMICKÝ OBKLAD DO V. 2100 mm	SDK PODHLED DO VLHKÉHO PROSTŘEDÍ	
1.11	WC MUŽI	7,55	KERAMICKÁ DLAŽBA	SADROVÁ OMÍTKA / KERAMICKÝ OBKLAD DO V. 2100 mm	SDK PODHLED DO VLHKÉHO PROSTŘEDÍ	
1.12	WC ŽENY	12,20	KERAMICKÁ DLAŽBA	SADROVÁ OMÍTKA / KERAMICKÝ OBKLAD DO V. 2100 mm	SDK PODHLED DO VLHKÉHO PROSTŘEDÍ	
1.13	WC INVALIDA	4,04	KERAMICKÁ DLAŽBA	SADROVÁ OMÍTKA / KERAMICKÝ OBKLAD DO V. 2100 mm	SDK PODHLED DO VLHKÉHO PROSTŘEDÍ	
1.14	ZÁDVEŘÍ	8,36	KOBEREC	SADROVÁ OMÍTKA / MALBA, NÁRAZUVZDORNÝ HYGIENICKÝ OBKLAD DO V. 1500 mm	AKUSTICKÝ PODHLED	
1.15	CHODBA	25,07	PVC	SADROVÁ OMÍTKA / MALBA	AKUSTICKÝ PODHLED	
1.16	ZDRAVOTNÍ SESTRA	25,16	PVC	SADROVÁ OMÍTKA / MALBA	AKUSTICKÝ PODHLED	
1.17	ORDINACE LÉKAŘE	24,58	PVC	SADROVÁ OMÍTKA / MALBA	AKUSTICKÝ PODHLED	
1.18	ZDRAVOTNÍ SESTRA	25,16	PVC	SADROVÁ OMÍTKA / MALBA	AKUSTICKÝ PODHLED	
1.19	ORDINACE LÉKAŘE	24,58	PVC	SADROVÁ OMÍTKA / MALBA	AKUSTICKÝ PODHLED	
1.20	ÚKLIDOVÁ MÍSTNOST	5,99	KERAMICKÁ DLAŽBA	SADROVÁ OMÍTKA / KERAMICKÝ OBKLAD DO V. 2100 mm	SDK PODHLED DO VLHKÉHO PROSTŘEDÍ	
1.21	WC PACIENT	4,64	KERAMICKÁ DLAŽBA	SADROVÁ OMÍTKA / KERAMICKÝ OBKLAD DO V. 2100 mm	SDK PODHLED DO VLHKÉHO PROSTŘEDÍ	
1.22	WC PERSONAL	4,63	KERAMICKÁ DLAŽBA	SADROVÁ OMÍTKA / KERAMICKÝ OBKLAD DO V. 2100 mm	SDK PODHLED DO VLHKÉHO PROSTŘEDÍ	
1.23	ZÁDVEŘÍ	13,37	KOBEREC	SADROVÁ OMÍTKA / MALBA, NÁRAZUVZDORNÝ HYGIENICKÝ OBKLAD DO V. 1500 mm	AKUSTICKÝ PODHLED	
1.24	MÍSTNOST S CHLADÍCÍM BOXEM PRO ZEMŘELÉ	17,74	KERAMICKÁ DLAŽBA	SADROVÁ OMÍTKA / KERAMICKÝ OBKLAD DO V. 2100 mm	SDK PODHLED DO VLHKÉHO PROSTŘEDÍ	
1.25	VÝTAH	6,44	PVC		-hledatelnovakov	
1.26	VSTUP PRO ZAMĚSTNANCE	16,80	KOBEREC	SADROVÁ OMÍTKA / MALBA, NÁRAZUVZDORNÝ HYGIENICKÝ OBKLAD DO V. 1500 mm	AKUSTICKÝ PODHLED	
1.27	CHODBA	33,09	PVC	SADROVÁ OMÍTKA / MALBA	AKUSTICKÝ PODHLED	
1.28	KANCELÁŘ	11,62	PVC	SADROVÁ OMÍTKA / MALBA	AKUSTICKÝ PODHLED	
1.29	KANCELÁŘ	11,24	PVC	SADROVÁ OMÍTKA / MALBA	AKUSTICKÝ PODHLED	
1.30	KANCELÁŘ	11,16	PVC	SADROVÁ OMÍTKA / MALBA	AKUSTICKÝ PODHLED	
1.31	KANCELÁŘ	11,24	PVC	SADROVÁ OMÍTKA / MALBA	AKUSTICKÝ PODHLED	
1.32	ARCHIV	9,10	PVC	SADROVÁ OMÍTKA / MALBA	AKUSTICKÝ PODHLED	
1.33	ZÁSEDACÍ MÍSTNOST	34,50	VINYL	SADROVÁ OMÍTKA / MALBA	AKUSTICKÝ PODHLED	
1.34	KANCELÁŘ	17,02	PVC	SADROVÁ OMÍTKA / MALBA	AKUSTICKÝ PODHLED	
1.35	WC ŽENY	5,14	KERAMICKÁ DLAŽBA	SADROVÁ OMÍTKA / KERAMICKÝ OBKLAD DO V. 2100 mm	SDK PODHLED DO VLHKÉHO PROSTŘEDÍ	
1.36	WC MUŽI	5,15	KERAMICKÁ DLAŽBA	SADROVÁ OMÍTKA / KERAMICKÝ OBKLAD DO V. 2100 mm	SDK PODHLED DO VLHKÉHO PROSTŘEDÍ	
1.37	KANCELÁŘ	15,70	PVC	SADROVÁ OMÍTKA / MALBA	AKUSTICKÝ PODHLED	
1.38	KANCELÁŘ	14,43	PVC	SADROVÁ OMÍTKA / MALBA	AKUSTICKÝ PODHLED	
1.39	CHODBA	15,15	PVC	SADROVÁ OMÍTKA / MALBA	AKUSTICKÝ PODHLED	
1.40	ŠATNA MUŽI	14,40	PVC	SADROVÁ OMÍTKA / MALBA	AKUSTICKÝ PODHLED	
1.41	HYGIENICKÉ ZAZEMÍ MUŽI	6,96	KERAMICKÁ DLAŽBA	SADROVÁ OMÍTKA / KERAMICKÝ OBKLAD DO V. 2100 mm	SDK PODHLED DO VLHKÉHO PROSTŘEDÍ	
1.42	ÚKLIDOVÁ MÍSTNOST	3,48	KERAMICKÁ DLAŽBA	SADROVÁ OMÍTKA / KERAMICKÝ OBKLAD DO V. 2100 mm	SDK PODHLED DO VLHKÉHO PROSTŘEDÍ	
1.43	ŠATNA ŽENY	48,81	PVC	SADROVÁ OMÍTKA / MALBA	AKUSTICKÝ PODHLED	
1.44	HYGIENICKÉ ZAZEMÍ ŽENY	17,88	KERAMICKÁ DLAŽBA	SADROVÁ OMÍTKA / KERAMICKÝ OBKLAD DO V. 2100 mm	SDK PODHLED DO VLHKÉHO PROSTŘEDÍ	
1.45	SKLAD DKP	90,25	KERAMICKÁ DLAŽBA	SADROVÁ OMÍTKA / MALBA	OMÍTKA	
1.46	KANCELÁŘ SKLADNÍKŮ	22,60	PVC	SADROVÁ OMÍTKA / MALBA	AKUSTICKÝ PODHLED	
1.47	ROZVODNA EL	9,58	KERAMICKÁ DLAŽBA	SADROVÁ OMÍTKA / MALBA	OMÍTKA	
1.48	STROJOVNA VZT	81,00	KERAMICKÁ DLAŽBA	SADROVÁ OMÍTKA / MALBA	OMÍTKA	
1.49	VÝTAH	6,44	PVC		-hledatelnovakov	
1.50	HALA S LINIOVÝM SCHODIŠTĚM	56,11	PVC	SADROVÁ OMÍTKA / MALBA	AKUSTICKÝ PODHLED	
1.51	ZÁLOŽNÍ ZDROJ VÝTAHU	2,76	PVC	SADROVÁ OMÍTKA / MALBA	AKUSTICKÝ PODHLED	
1.52	SERVER SLB	12,13	PVC	SADROVÁ OMÍTKA / MALBA	AKUSTICKÝ PODHLED	
1.53	TECHNICKÁ MÍSTNOST VAKUA	3,54	KERAMICKÁ DLAŽBA	SADROVÁ OMÍTKA / MALBA	OMÍTKA	
1.54	TECHNICKÁ MÍSTNOST VAKUA	2,85	KERAMICKÁ DLAŽBA	SADROVÁ OMÍTKA / MALBA	OMÍTKA	
		1 872,21 m²				

LEGENDA:

- KERAMICKÁ TEPELNĚIZOLAČNÍ TVÁRNICE S VYPLNĚ MINERÁLNÍ VLNY - MIN. P8 - TL. 440 MM, ZDĚNÁ NA MALTU M5
- KERAMICKÁ AKU TVÁRNICE - MIN. P10 - TL. 250 MM, ZDĚNÁ NA MALTU M5
- KERAMICKÁ TVÁRNICE (BLOK) - MIN. P8 - TL. 80 MM, ZDĚNÁ NA MALTU M5
- ŽELEZOBETON - VIZ. D.1.2 - STAVEBNĚ KONSTRUKČNÍ ŘEŠENÍ
- PROSTÝ BETON - VIZ. D.1.2 - STAVEBNĚ KONSTRUKČNÍ ŘEŠENÍ
- OCELO BETON - VIZ. D.1.2 - STAVEBNĚ KONSTRUKČNÍ ŘEŠENÍ
- SDK DESKA, VČ. NOSNÉ KONSTRUKCE ROŠTU - VIZ. PD
- TEPELNÁ IZOLACE - MINERÁLNÍ VATA
- TEPELNÁ IZOLACE - EPS 150S
- TEPELNÁ IZOLACE - PIR/PUR
- TEPELNÁ IZOLACE - XPS
- DŘEVĚNÉ KONSTRUKCE - VIZ. PD
- HYDROIZOLACE - VIZ. PD
- PŘÍRODNÍ KAMENIVO - FR. DLE PD
- ROSTLÝ TERÉN

LEGENDA:

- VIZ. VÝPIS KLEMPÍŘSKÝCH PRVKŮ
- VIZ. VÝPIS VNITŘNÍCH PARAPETŮ
- VIZ. VÝPIS ZÁMEČNICKÝCH PRVKŮ
- VIZ. VÝPIS TRUHLÁŘSKÝCH PRVKŮ
- VIZ. VÝPIS PŘEKLADŮ
- VIZ. VÝPIS OKEN
- VIZ. VÝPIS DVEŘÍ
- VIZ. VÝPIS KLIKOVÝCH FASÁD

LEGENDA

EW, REI, EI, R, C, Sm	HODNOTY POŽÁRNÍ ODOLNOSTI (POŽADOVANÉ)
	HRANICE PÚ
25	NUCENÉ VĚTRÁNÍ - 25ti NÁSOBEK
10	NUCENÉ VĚTRÁNÍ - 10ti NÁSOBEK
H	HYDRANT, VNITŘNÍ POŽÁRNÍ VODA
CHÚC A,B,C / ČCHÚC / NÚC	CHRÁNĚNÁ ÚNIKOVÁ CESTA TYPU A,B,C / ČÁSTEČNĚ CHRÁNĚNÁ ÚNIKOVÁ CESTA / NECHRÁNĚNÁ ÚNIKOVÁ CESTA
	SIRÉNA EPS
	MAJÁK PRO HZS
PZ	PANIKOVÝ ZÁMEK NA DVEŘÍCH PRO SNADNÉ OTEVŘENÍ DLE ČSN EN 179 ZÁMEK, KLIKA
PK	PANIKOVÉ KOVÁNÍ NA DVEŘÍCH PRO SNADNÉ OTEVŘENÍ DLE ČSN EN 1125 HRAZDY
EPS	ELEKTRICKÁ POŽÁRNÍ SIGNALIZACE
	ÚSTŘEDNA EPS
	PODRUŽNÉ TABLO EPS
OPPO	OBSLUŽNÉ POLE POŽÁRNÍ OCHRANY
KTPO	KLÍČOVÝ TREZOR POŽÁRNÍ CHRANY
T	TLAČÍTKO TOTAL STOP
C	TLAČÍTKO CENTRAL STOP
	TLAČÍTKO EPS, PRO OVLÁDÁNÍ VZT
ZDP	ZAŘÍZENÍ DÁLKOVÉHO PŘENOSU
EVA	EVAKUAČNÍ VÝTAH
K	KOORDINÁTOR
	STROP (PODHLED) S POŽÁRNÍ ODOLNOSTÍ
	POŽÁRNĚ NEBEZPEČNÝ PROSTOR
	POŽÁRNÍ KLAPKA VZT, ODOLNOST EI 30-C, EI 30-C-S, EI 45-C

AUTORIZACE:

±0,000 = 198,75

ZODP. PROJEKTANT:	BARBORA KYŠKOVÁ	Atris Olšinská 1116/18
VYPRACOVAL:	KAMIL KOMÍCK	710 00 Ostrava - Slezská Ostrava
KONTROLOVAL:	BARBORA KYŠKOVÁ	
PROJEKTANT OBJEKTU:		
D.1.1. ARCHITEKTONICKO STAVEBNÍ ŘEŠENÍ		
INVESTOR:	MĚSTO STARÝ: SLEZSKÁ 207, STARÝ BOHUMÍN	
MĚSTO BOHUMÍN, MASARYKOVA 159, 735 81 BOHUMÍN	KATASTRÁLNÍ ÚZEMÍ: STARÝ BOHUMÍN [654493]	
	PARCELNÍ ČÍSLO: 479/12, 477/1, 476, 462, 477/2, 465/1	
HLAVNÍ AKCE:		
BOHUMÍN MĚSTSKÁ NEMOCNICE PAVILON LDN, PŘÍJEZDOVÁ KOMUNIKACE A PARKOVIŠTĚ		
STAVEBNÍ OBJEKT:	ČÁST: STAVEBNÍ	FORMÁT: -
SO01	DATUM: 09/2021	STUPEŇ: DUR+DSP
	ARCHIVNÍ ČÍSLO: XXX	
JMÉNO VÝKRESU:	MĚŘÍTKO:	ČÍSLO VÝKRESU:
PŮDORYS 1. NP	150, 11	D.12.1

ZODP. PROJEKTANT:	ING. JUDITA SPASOVÁ	PREVENT MORAVA	PREVENT MORAVA s.r.o. MICHÁLKOVICKÁ 1942/86 710 00 OSTRAVA - SLEZSKÁ OSTRAVA IČ: 25851802, DIČ: CZ25851802 prevent@preventmorava.cz
VYPRACOVAL:	ING. MICHAL KAWULOK		
ČÁST:	POŽÁRNĚ BEZPEČNOSTNÍ ŘEŠENÍ		
STUPEŇ:	DOKUMENTACE PRO SPOLEČNÉ POVOLENÍ		
VÝKRES:	PŮDORYS 1.NP - PBŘ	ČÍSLO VÝKRESU: D.1.3-02	MĚŘÍTKO: 1:100