LEGENDA HROMOSVODU

SZ ZKUŠEBNÍ SVORKA
OU OCHRANNÝ ÚHELNÍK 1,7M VČ. 2KS DRŽÁKU ÚHELNÍKU
JV JÍMACÍ TYČ VČ. DRŽÁKŮ, OCHRANNÉ STŘÍŠKY A SVORKY K JÍMACÍ TYČI SJ1
SS SVORKA SPOJOVACÍ
SO SVORKA OKAPOVÁ
SP SVORKA PŘÍPOJOVACÍ

JEDNÁ SE O OPRAVU JÍMACÍHO VEDENÍ HROMOSVODU DLE §3 A 4 SZ ÚDRŽBA STAVBY.
REVIZE BUDE ZPRACOVÁNA DLE ČSN 34 1390.
DRUH JÍMACÍ SOUSTAVY: HŘEBENOVÁ S JÍMAČI
VZDÁLENOST SVODŮ: DO 30M
JÍMACÍ DRÁT ALMGSI 8MM BUDE VEDEN NA PODPĚRÁCH VE VÝŠCE MIN. 10CM NAD STŘECHOU. VŠECHNY VODIVÉ ČÁSTI STŘECHY NUTNO VODIVĚ SPOJIT S JÍMACÍM ZAŘÍZENÍM NEBO UMÍSTIT V OCHRANNÉM ÚHLU JÍMACÍHO VEDENÍ.
DRUH UZEMNĚNÍ: STÁVAJÍCÍ, POKUD MĚŘENÍ ZEMNÍHO ODPORU NEVYHOVÍ BUDOU PROVEDENY ZEMNÍCÍ TYČE/DESKY
UZEMNĚNÍ SVODŮ: DO 150
STŘEŠNÍ KRYTINA: PLECHOVÁ, HLADKÁ SE STOJATOU DRÁŽKOU, NAPŘ: SATJAM

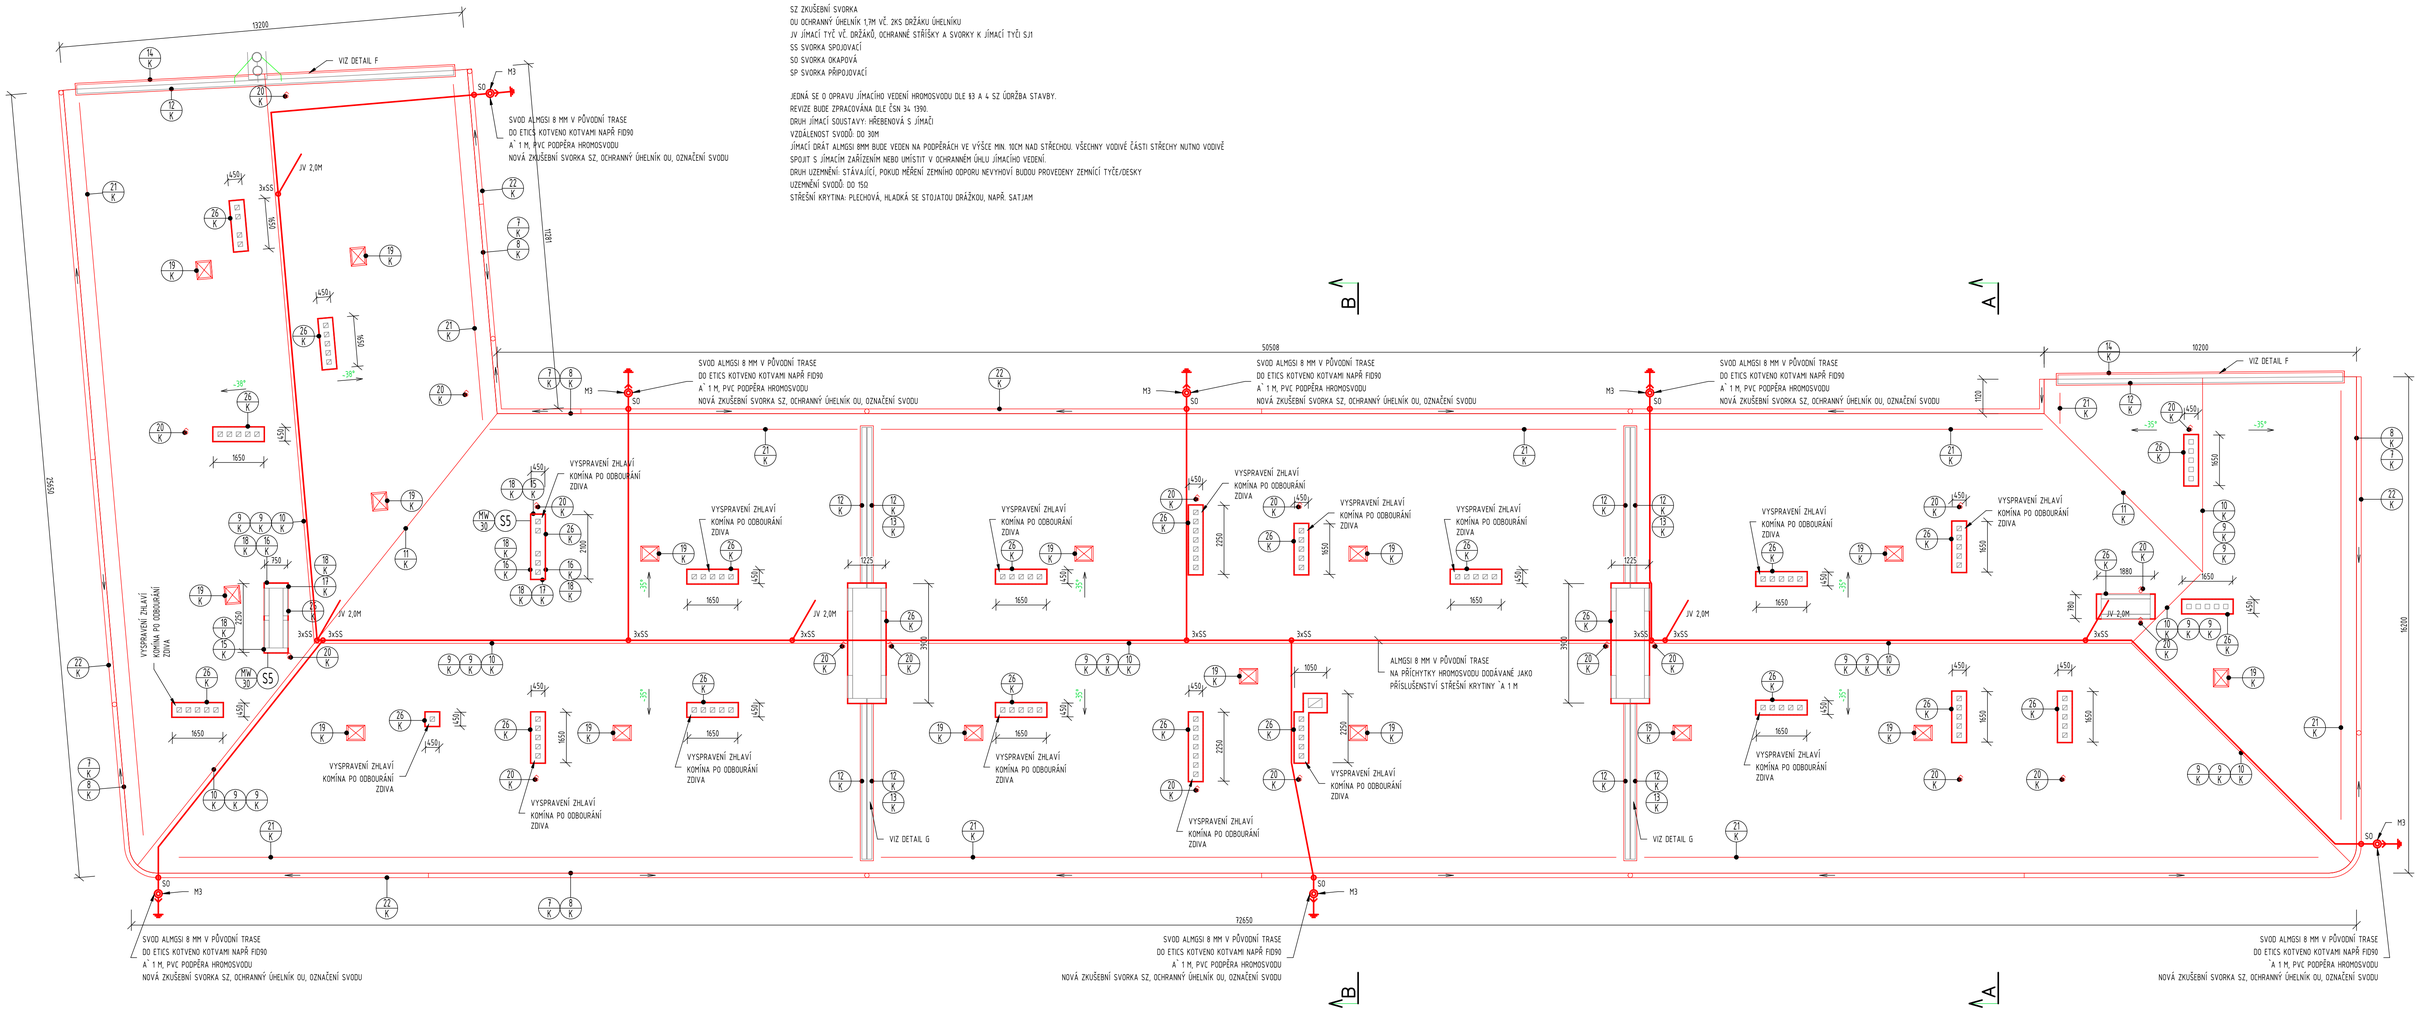

LEGENDA

	STÁVAJÍCÍ KONSTRUKCE, ZDIVO Z CIHEL PLNÝCH CP NA MALTU MC
	NOVÉ KONSTRUKCE
	ZPĚTNĚ POUŽITÉ MATERIÁLY
XPS 50	ZATEPLENÍ FASÁDY CERTIFIKOVANÝM SYSTÉMEM - KVALITATIVNÍ TŘÍDA A, TYP / TLOUŠŤKA IZOLANTU
EPS 140	ZATEPLENÍ FASÁDY CERTIFIKOVANÝM SYSTÉMEM - KVALITATIVNÍ TŘÍDA A, TYP / TLOUŠŤKA IZOLANTU

POPIS SKLADEB VIZ SAMOSTATNÝ VÝKRES D.1.1.2)201

1/K	KLEMPÍŘSKÉ VÝROBKY - VIZ VÝKRES
1/Z	ZÁMEČNICKÉ VÝROBKY - VIZ VÝKRES
1/1	SPECIFIKACE OKEN - VIZ VÝKRES

M1	MONTÁŽ ZÁMEČNICKÝCH PRVKŮ (MŘÍŽE, MŘÍŽKY, ZAHRÁDKY, ANTÉNY APOD)
M3	ZPĚTNÁ MONTÁŽ ELEKTROINSTALACE (HROMOSVOD, SVÍTIDLA, ZVONKOVÁ TABLA, ČIDLA, VYPÍNAČE APOD)
M4	ZPĚTNÁ MONTÁŽ OSTATNÍCH PRVKŮ (ORIENTAČNÍ TABULKY, INFORMAČNÍ TABULE APOD)
M5	ZPĚTNÉ POLOŽENÍ OKAPOVÉHO CHODNÍKU
N1	NÁTĚR ZÁMEČNICKÝCH PRVKŮ NA PŘEBROUŠENÝ, ČISTÝ, ODMAŠTĚNÝ A RZI ZBAVENÝ POVRCH BAREVNÝ ODSTÍN DLE BAREVNÉHO ŘEŠENÍ VÝKRES POHLEDY.

Vypracoval: BLAŽEK	Kontroloval: ING. CZERNIK	Zodpovědný projektant: ING. ZELINKA	ENERGETING.CZ, s.r.o. sídlo: 739 59 Štítina č. 202 provoz: Pražská 1377/1, 737 01 Český Těšín IČ: 22587862 DIČ: CZ22587862 tel.: 558 745 130 mobil: 603 765 080
Investor: MĚSTO BOHUMÍN, MASARYKOVA 158, 735 81 BOHUMÍN			
Místo: PODĚBRADOVA 124, 125, 126, NOVÝ BOHUMÍN, 735 81 BOHUMÍN			
Stavba: STAVEBNÍ ÚPRAVY BYTOVÝCH DOMŮ, UL. PODĚBRADOVA 124, 125, 126 V BOHUMÍNĚ		Č. zakázky: 012/25	Změna: A / Datum vydání: 2025-07-29
Profesní část	Druh dokumentu	Účel vydání: DSP + DPS	Číslo dokumentu: CZ-1-046-25
Název: PŮDORYS STŘECHY - NOVÝ STAV		Měřítko: 1:100	List: D.1.1.2)110