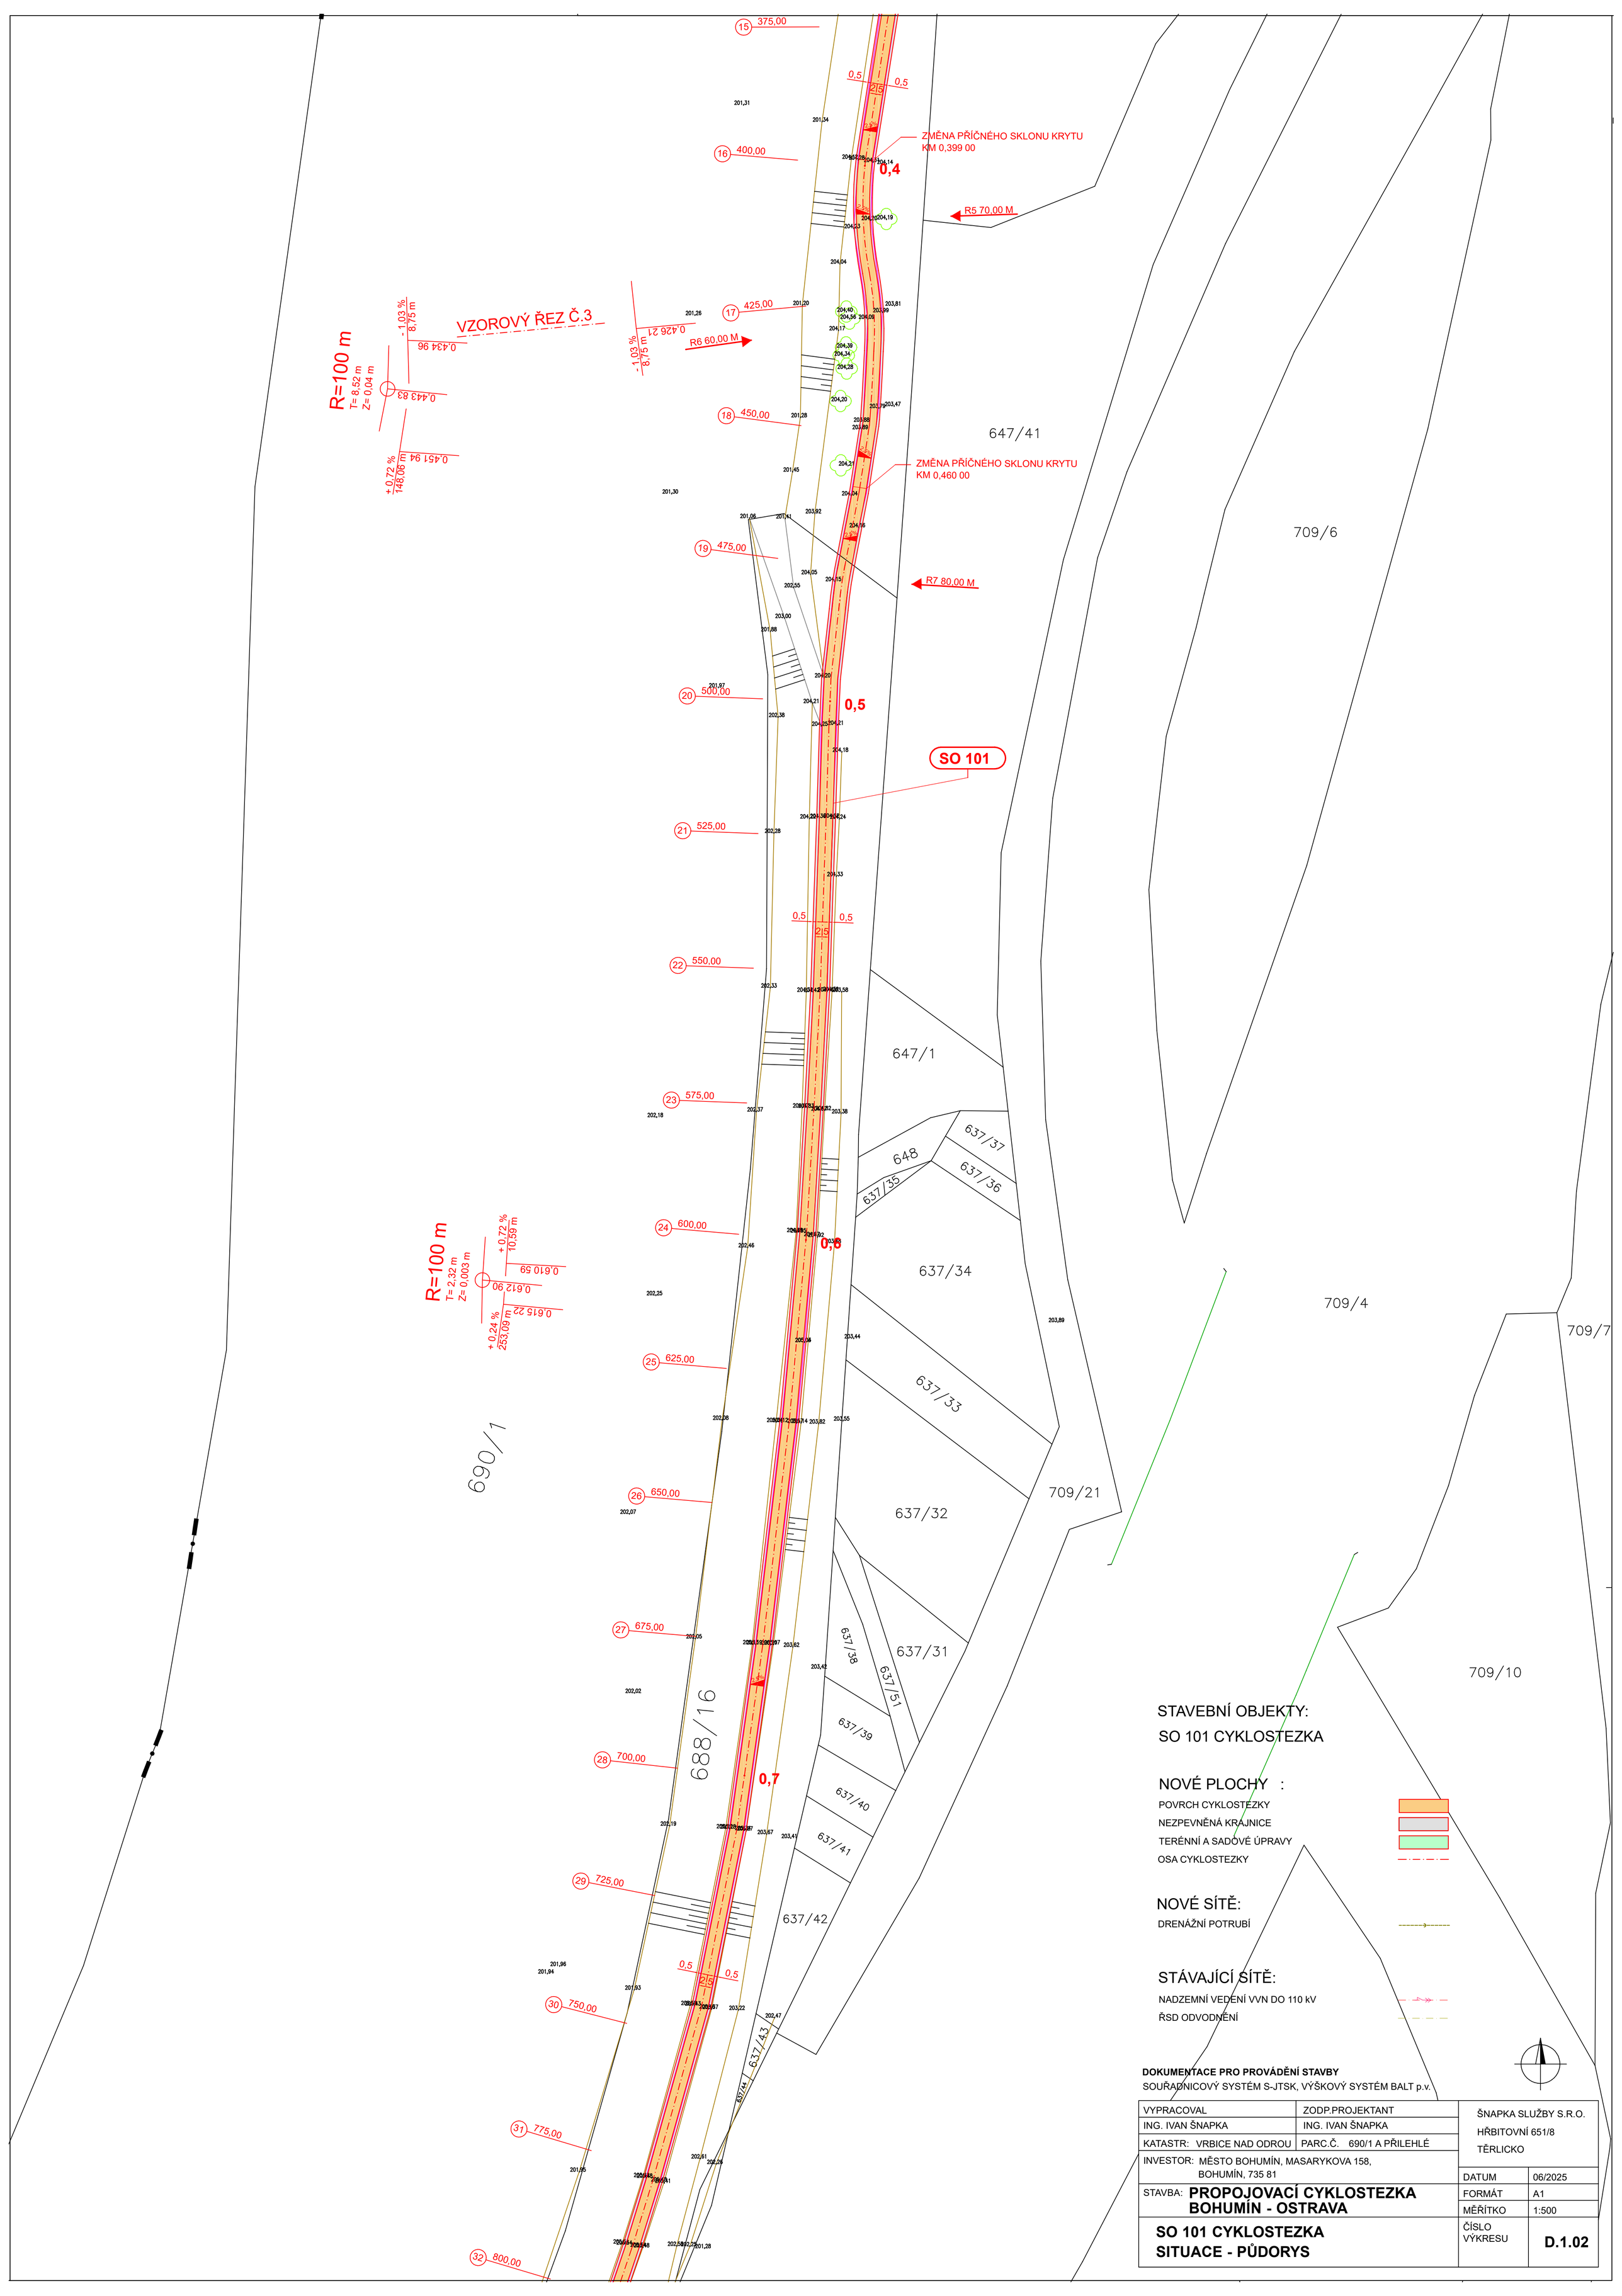

STAVEBNÍ OBJEKTY:

SO 101 CYKLOSTEZKA

NOVÉ PLOCHY :

POVRCH CYKLOSTEZKY

NEZPEVNĚNÁ KRAJNICE

TERÉNNÍ A SADOVÉ ÚPRAVY

OSA CYKLOSTEZKY

NOVÉ SÍTĚ:

DRENÁŽNÍ POTRUBÍ

STÁVAJÍCÍ SÍTĚ:

NADZEMNÍ VEDENÍ VVN DO 110 kV

ŘSD ODVODNĚNÍ

DOKUMENTACE PRO PROVÁDĚNÍ STAVBY

SOUŘADNICOVÝ SYSTÉM S-JTSK, VÝŠKOVÝ SYSTÉM BALT p.v.

VYPRACOVAL	ZODP.PROJEKTANT	ŠNAPKA SLUŽBY S.R.O. HŘBITOVNÍ 651/8 TĚRLICKO
ING. IVAN ŠNAPKA	ING. IVAN ŠNAPKA	
KATASTR: VRBICE NAD ODROU	PARC.Č. 690/1 A PŘILEHLÉ	
INVESTOR: MĚSTO BOHUMÍN, MASARYKOVA 158, BOHUMÍN, 735 81		DATUM 06/2025
STAVBA: **PROPOJOVACÍ CYKLOSTEZKA BOHUMÍN - OSTRAVA**		FORMÁT A1
		MĚŘÍTKO 1:500
SO 101 CYKLOSTEZKA SITUACE - PŮDORYS		ČÍSLO VÝKRESU **D.1.02**