

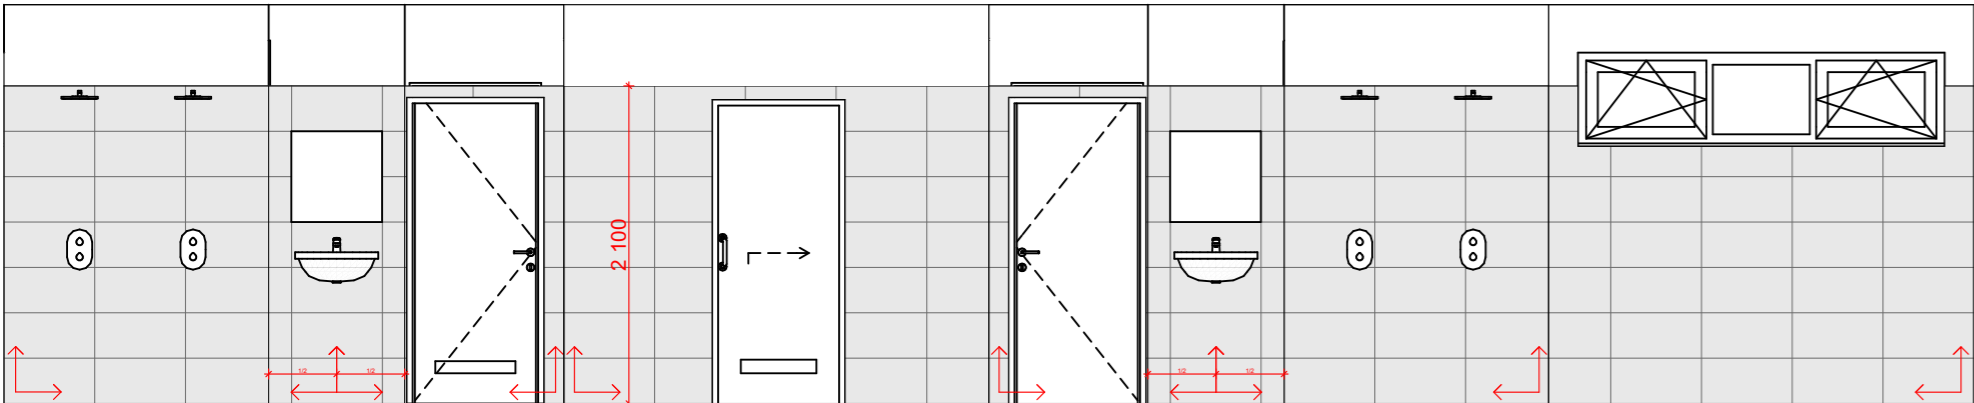
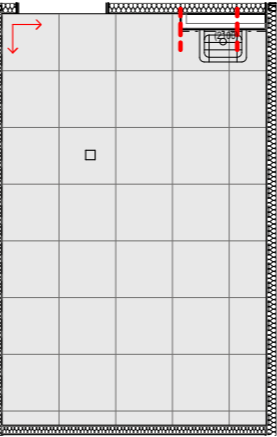
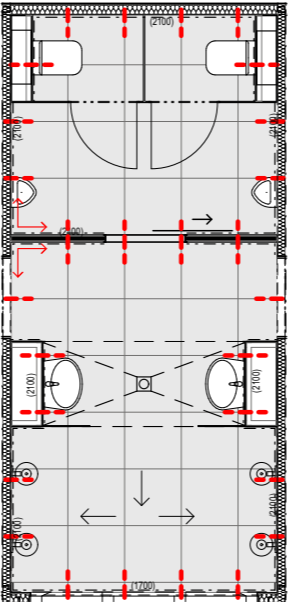





ROZVINUTÝ POHLED

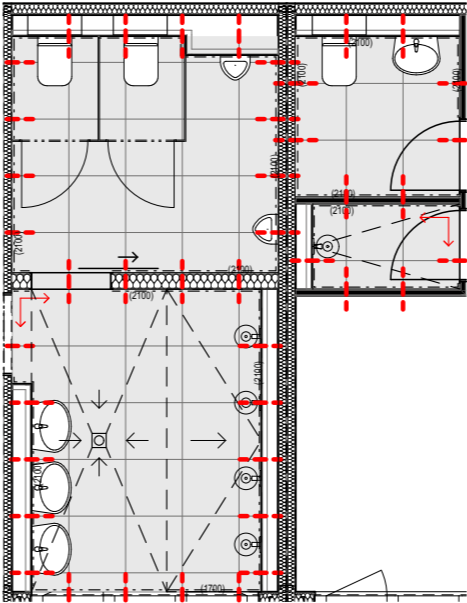

1.NP - SPÁROŘEZY

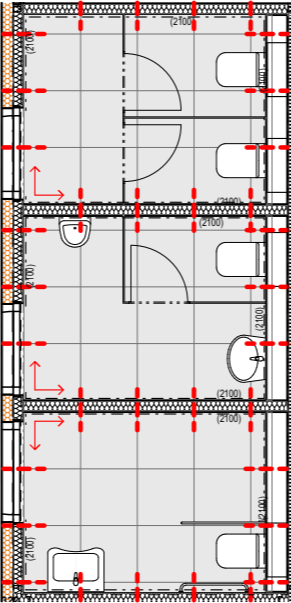

2.NP - SPÁROŘEZY

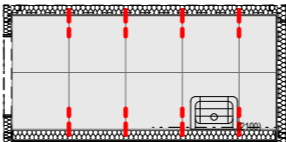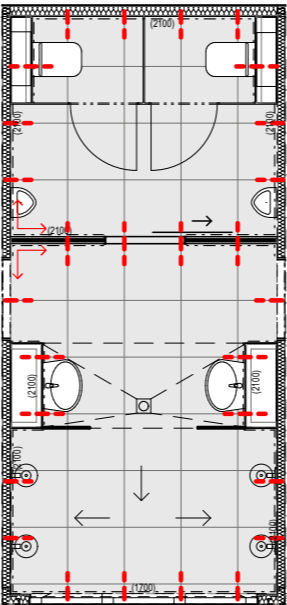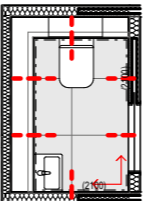

POZNÁMKY:

SVISLÝ OBKLAD STĚN BUDE NAVAZOVATNA
SÍŤ DLAŽBY NA PODLAŽE. SPÁRY PLYNULE
PŘEJDOU Z PODLAHY NA STĚNY BEZ
ODSKOČENÍ. UMÍSTĚNÍ SVISLÝCH SPAR
NÁSTĚNNÉHO OBKLADU JE V PŮDORYSE
ZNÁZORNĚNO ČERVENOU ČÁRKOVANOU
ČAROU.
OBKLAD BUDE PROVEDEN DO 2,1 M VÝŠKY
STĚNY

KLADEČSKÝ PLÁN (SPÁROŘEZ)

ČÁST:

D.1.1.3

Č. VYKR.:

D.1.1.3.r-1

Budova zázemí
fotbalového hřiště FK
Bospor Bohumín

VYKRES

KLADEČSKÝ PLÁN
(SPÁROŘEZ)

číslo: D.1.1.3.r-1

měřítko:

formát: A3 (2x4)

STAVBA

Budova zázemí fotbalového
hřiště FK Bospor Bohumín

číslo zakázky: 24-359

stupeň projektu: DPS

datum: 11/2025

MÍSTO STAVBY

Bohumín

katastrální území: Nový Bohumín [707031]

parc. čísla: 1498, 1501, 1502, 1503/1, 1506

výškové kóty jsou relativní, vztažené k ±0,000

±0,000 = 199,70 m.n.m. BpV

souřadnicový systém: S-JTSK

OBJEDNATEL

Městský úřad Bohumín

adresa: Městský úřad
Bohumín
735 81 Bohumín

tel.: +420 596 092 168

fax: -

email: hock.jan@mubo.cz

GENERALNÍ PROJEKTANT

CUBESPACE s.r.o.

odp. projektant:
Ing. arch., Ing. Rastislav Lukáč
(2295 AA)

vypracoval: CUBESPACE s.r.o.

razítko, podpis

CUBESPACE

CUBESPACE s.r.o. | www.cubespace.eu
Atelier: Cermakova 2085/24 | 100 00 | Praha 10
Sídlo společnosti: Na Moráni 1750/4 | 128 00 | Praha 2
Tel.: +420 733 353 716 | E-mail: info@cubespace.eu
IČO: 27886794 | DIČ: CZ27886794