


1.NP Ocelová konstrukce 1:200

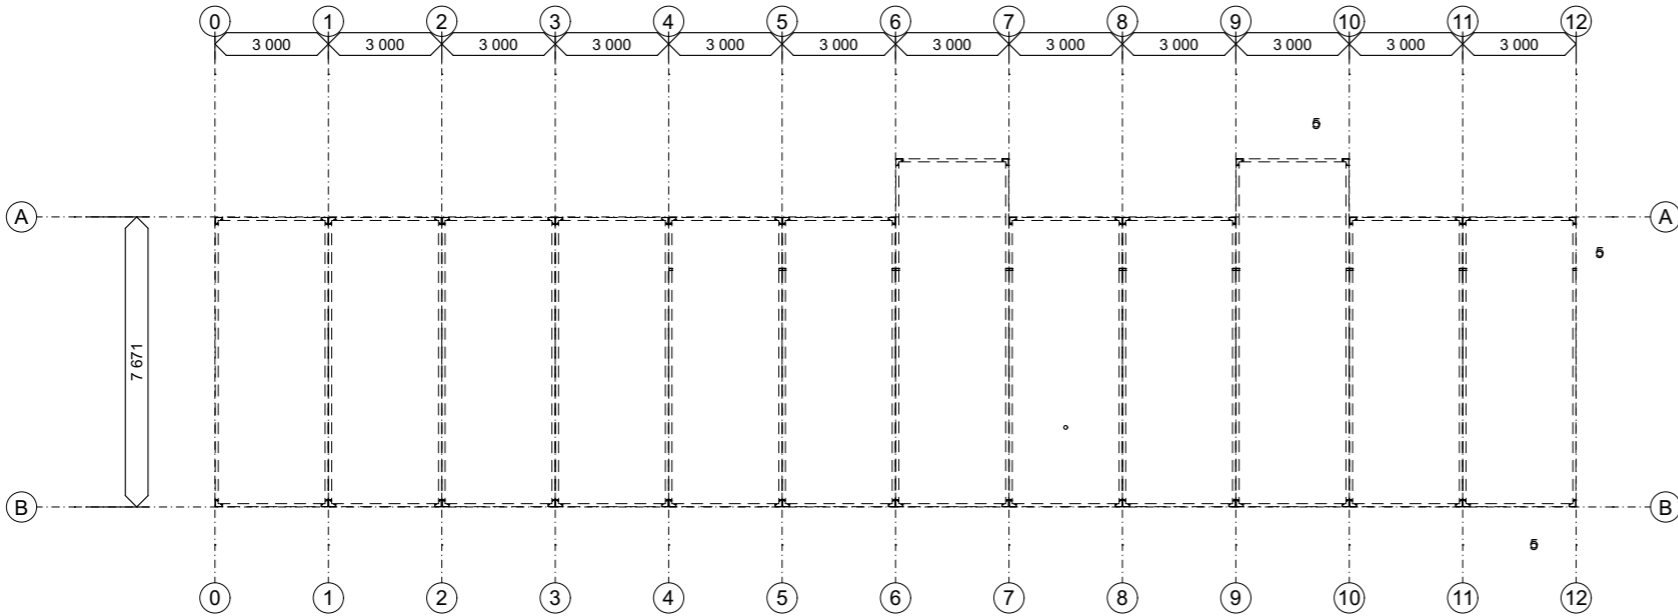

2.NP Ocelová konstrukce 1:200

Ocelová konstrukce je znázorněna pouze schematicky. Výkres neobsahuje prostupy (např. schodiště, technická zařízení, instalace apod.). Detaily prostupů budou řešeny ve výrobní dokumentaci dodavatelem stavby.

Dokumentace je vypracována ve stupni dokumentace pro provádění stavby (DPS) a slouží jako podklad pro výběr dodavatele. Některé části návrhu, zejména detaily konstrukčního a technického řešení, budou dále rozpracovány v rámci výrobní či realizační dokumentace zhotovitele. V této následné dokumentaci bude rovněž docházet k upřesnění konkrétních parametrů stavebního díla, včetně požadavků investora. V rámci tohoto procesu může dojít k drobným odchylkám oproti této dokumentaci, které však nesmí být v rozporu s jejím základním řešením a účelem.

ČÁST:	D.1.1.3	
Č. VÝKR.:	D.1.1.3.g-3	
<h1>Budova zázemí fotbalového hřiště FK Bospor Bohumín</h1>		
VÝKRES		
PŮDORYS NOSNÉ KONSTRUKCE		
číslo:	D.1.1.3.g-3	
měřítko:	1:200	
formát:	A3 (2xA4)	
STAVBA		
Budova zázemí fotbalového hřiště FK Bospor Bohumín		
číslo zakázky:	24-359	
stupeň projektu:	DPS	
datum:	11/2025	
MÍSTO STAVBY		
Bohumín		
katastrální území:	Nový Bohumín [707031]	
parc. čísla:	1498, 1501, 1502, 1503/1, 1506	
výškové kóty jsou relativní, vztažené k ±0,000		
±0,000 =	199,70 m.n.m. Bpv	
souřadnicový systém:	S-JTSK	
OBJEDNATEL		
Městský úřad Bohumín		
adresa:	Městský úřad Bohumín 735 81 Bohumín	
tel.:	+420 596 092 168	
fax:	-	
email:	hock.jan@mubo.cz	
GENERALNÍ PROJEKTANT		
CUBESPACE s.r.o.		
odp. projektant:	Ing. arch., Ing. Rastislav Lukáč (2295 AA)	
vypracoval:	CUBESPACE s.r.o.	
razítko, podpis		
CUBESPACE		
<small>CUBESPACE s.r.o. www.cubespace.eu Atelier: Čermokostelecká 2085/24 100 00 Praha 10 Sídlo společnosti: Na Moráni 1750/4 128 00 Praha 2 Tel.: +420 733 353 718 E-mail: info@cubespace.eu IČO: 27886794 DIČ: CZ27886794</small>		