

SCHÉMA SOKLU - DVEŘE


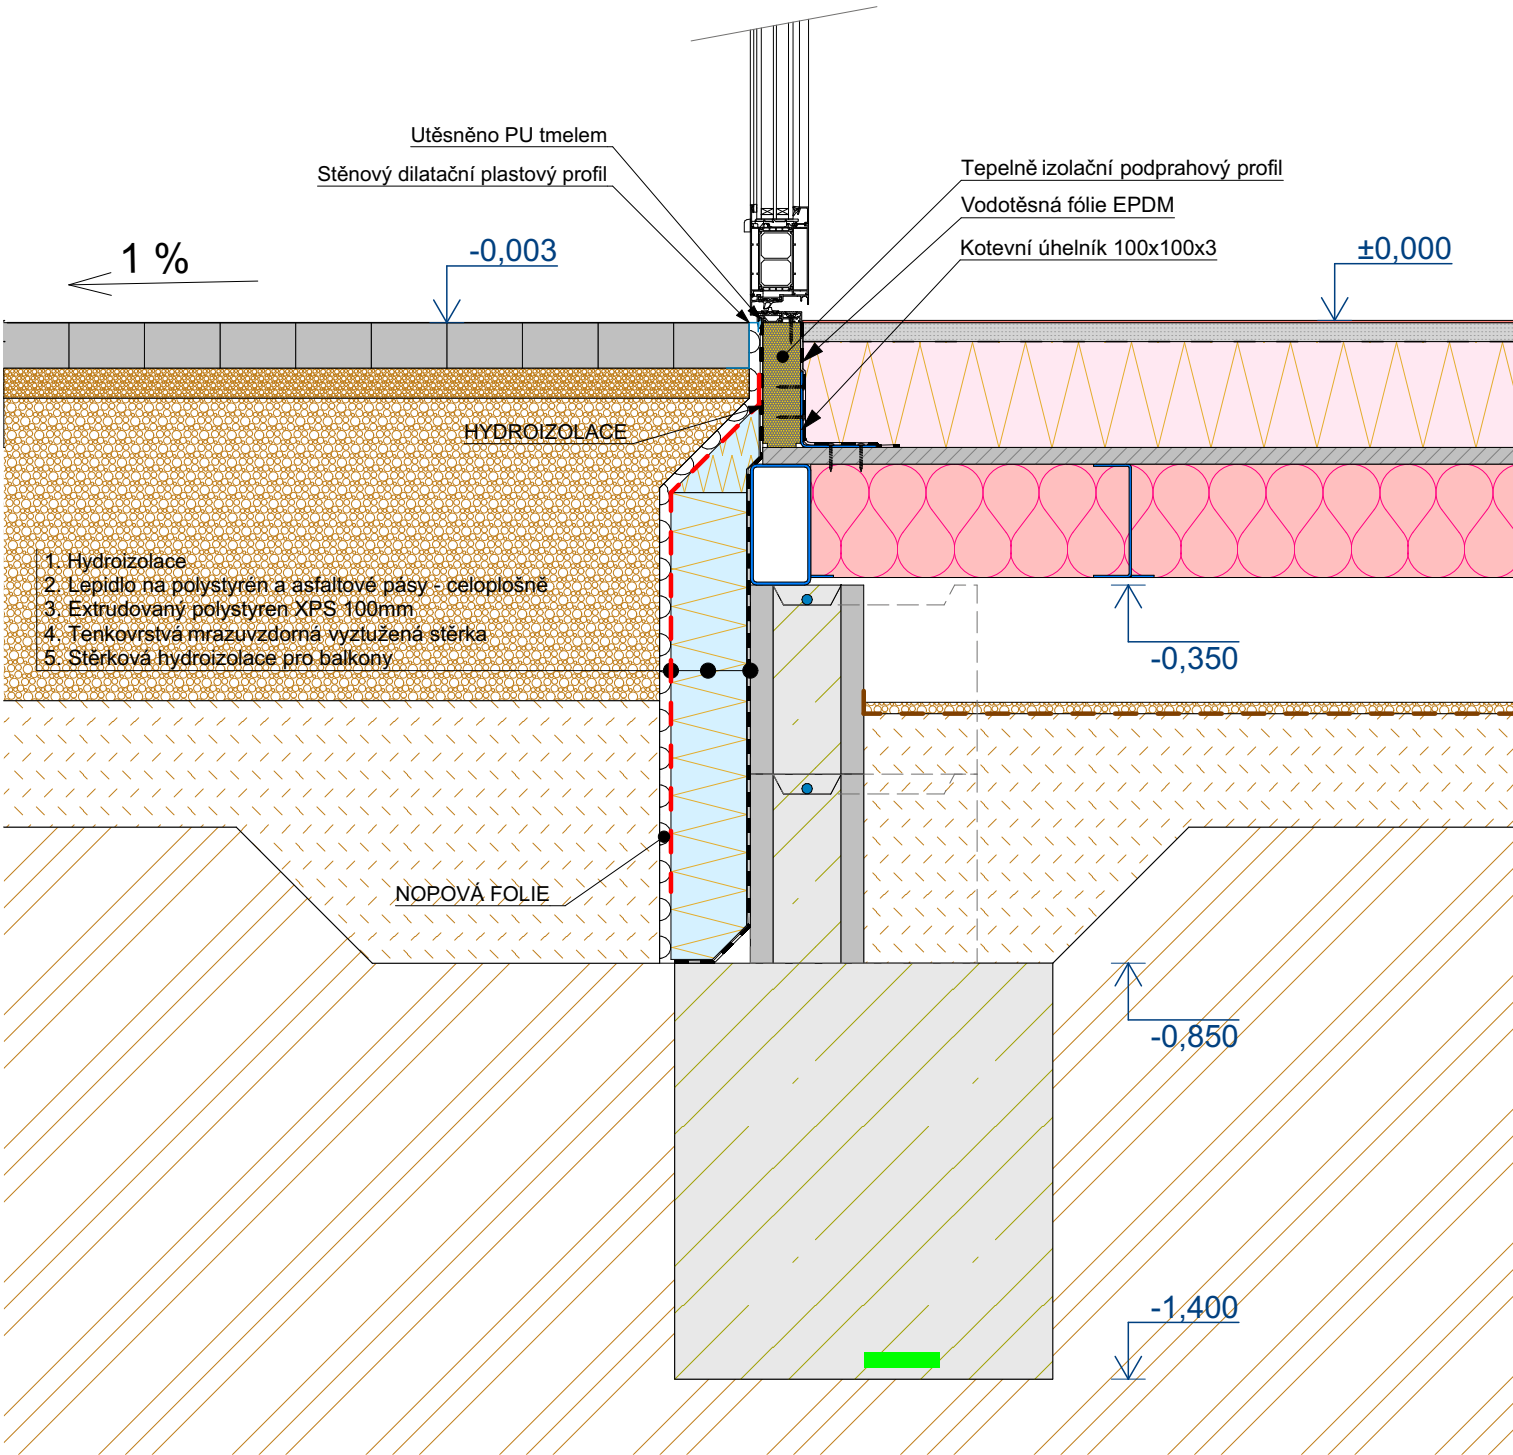


SCHÉMA SOKLU - MAKROLONOVÁ STĚNA

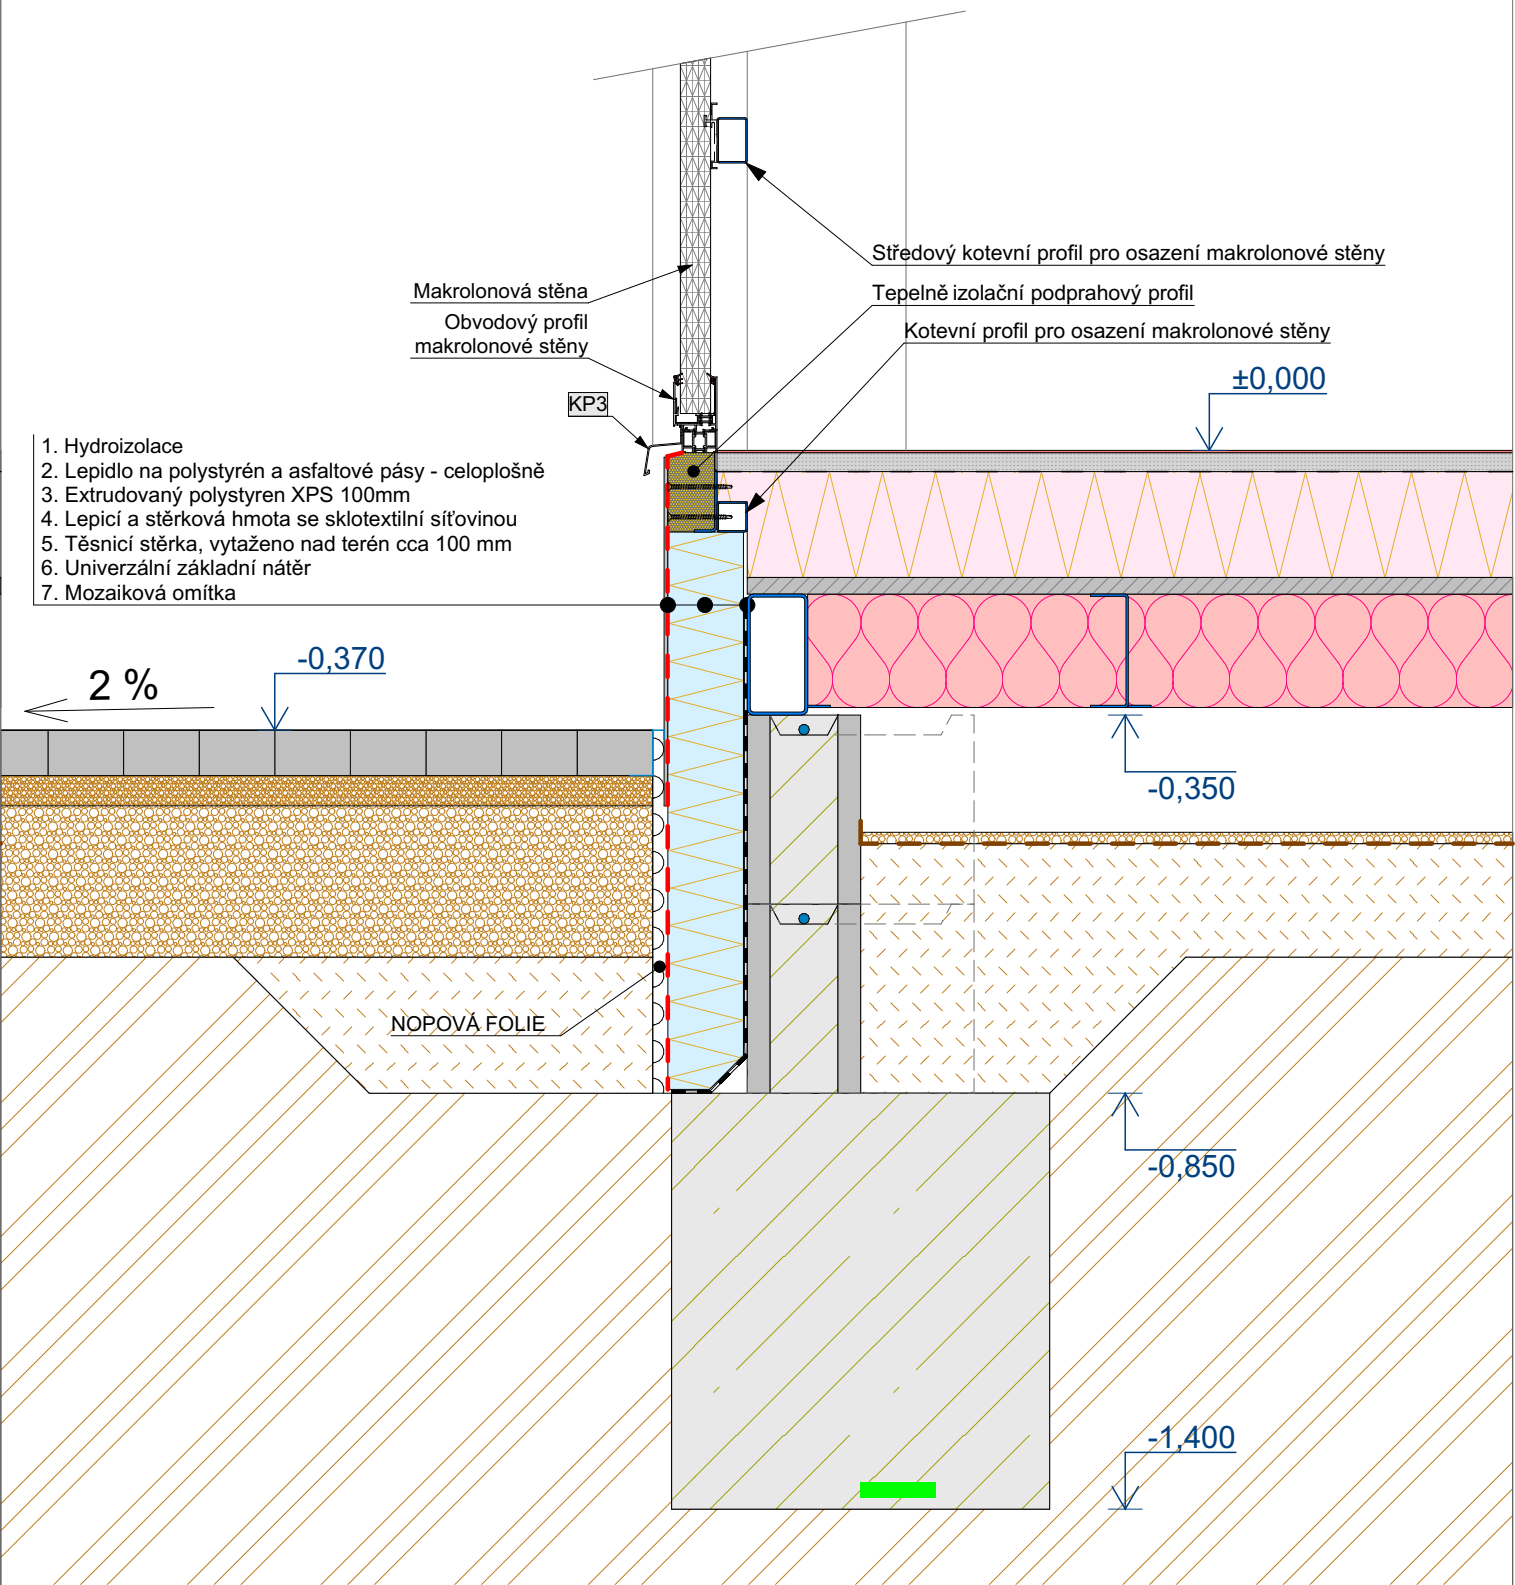

Dokumentace je vypracována ve stupni dokumentace pro provádění stavby (DPS) a slouží jako podklad pro výběr dodavatele. Některé části návrhu, zejména detaily konstrukčního a technického řešení, budou dále rozpracovány v rámci výrobní či realizační dokumentace zhotovitele. V této následné dokumentaci bude rovněž docházet k upřesnění konkrétních parametrů stavebního díla, včetně požadavků investora. V rámci tohoto procesu může dojít k drobným odchylkám oproti této dokumentaci, které však nesmí být v rozporu s jejím základním řešením a účelem.

Č. ZAKÁZKY:		NÁZEV ZAKÁZKY:				PROJEKTANT:	
24-359		Budova zázemí fotbalového hřiště FK Bospor Bohumín				CUBESPACE	
NÁZEV VÝKRESU:							
SCHÉMA SOKLU POD DVEŘMI A MAKROLONOVOU STĚNOU							
Č. VÝKRESU:		VERZE:	DATUM:	STUPEŇ PROJEKTU:	MĚŘÍTKO:	FORMÁT:	VYPRACOVAL:
D.1.1.3.p-02		v01	11/2025	DPS	1:10	A3 (2xA4)	CUBESPACE s.r.o.