


SCHÉMA OSAZENÍ OKEN

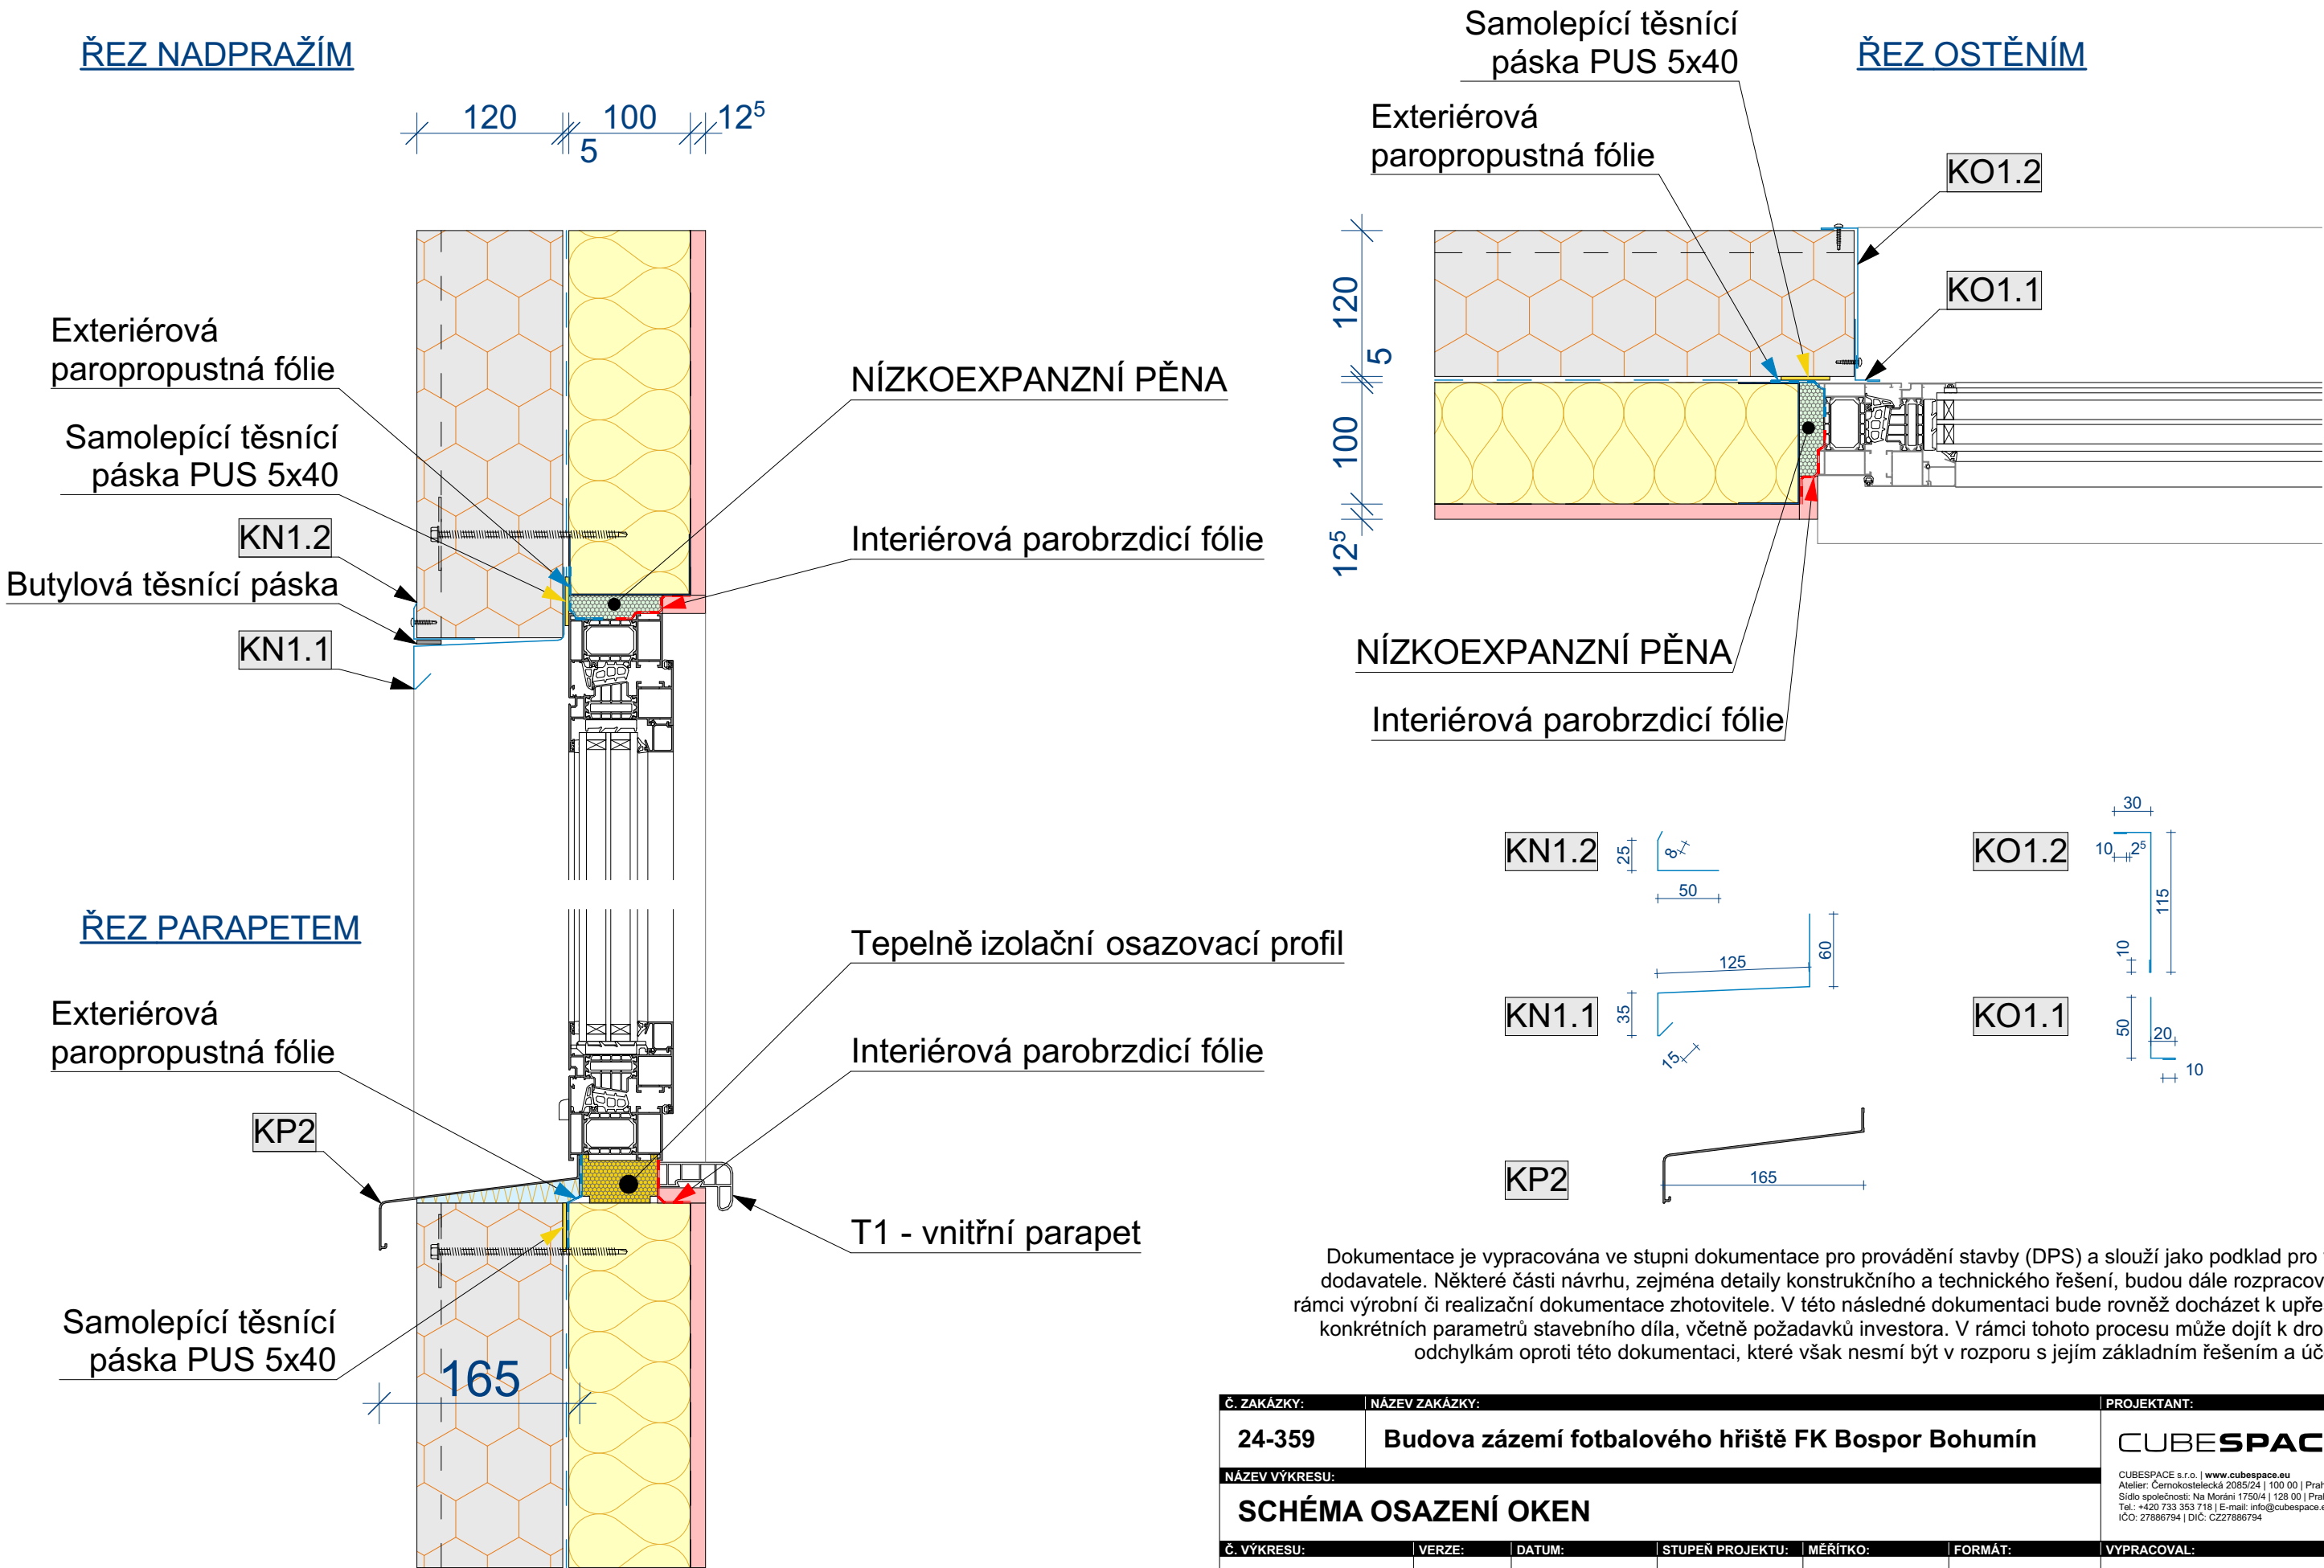

| | | |
|---------------------|--|--|
| Č. ZAKÁZKY: | NÁZEV ZAKÁZKY: | PROJEKTANT: |
| 24-359 | Budova zázemí fotbalového hřiště FK Bospor Bohumín | CUBESPACE |
| NÁZEV VÝKRESU: | | CUBESPACE s.r.o. www.cubespace.eu Atelier: Černokostecká 2085/24 100 00 Praha 10 Sídlo společnosti: Na Moráni 1750/4 128 00 Praha 2 Tel.: +420 733 353 718 E-mail: info@cubespace.eu IČO: 27886794 DIČ: CZ27886794 |
| SCHÉMA OSAZENÍ OKEN | | |
| Č. VÝKRESU: | VERZE: | DATUM: |
| D.1.1.3.p-03 | v01 | 11/2025 |
| STUPEŇ PROJEKTU: | MĚŘÍTKO: | FORMÁT: |
| DPS | 1:5 | A3 (2x A4) |
| VYPRACOVAL: | | CUBESPACE s.r.o. |