

Pohled východní

PIR panel


1:80



Pohled severní

PIR panel

1:80

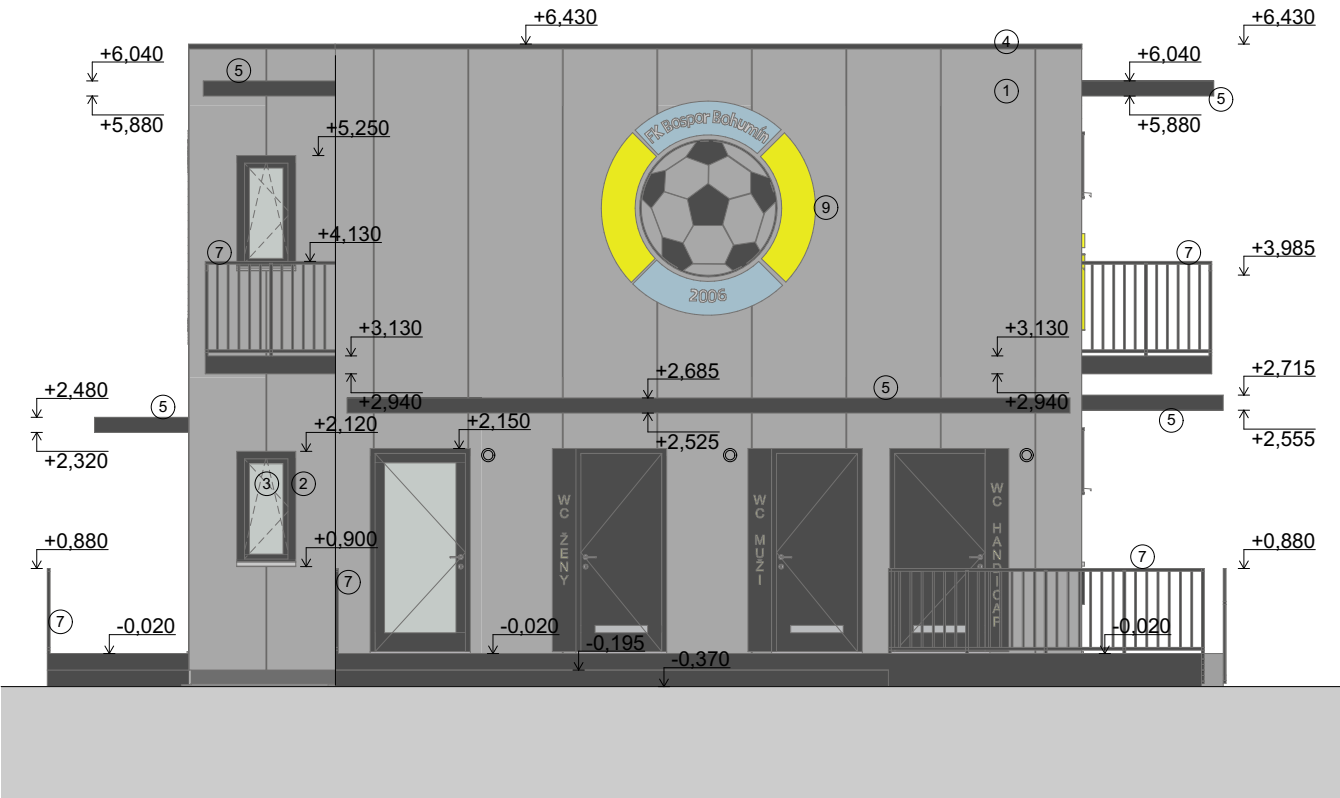

Pohled jižní


PIR panel

1:80

V rámci tohoto projektu jsou specifikovány PIR panely o standardní šířce 1000 mm. Použití panelů s odlišnou šířkou je přípustné pouze za podmínky zachování os kladení dle návrhového rastru a bez negativního dopadu na technickou funkci celku.

Koncové části panelového pole nejsou kótovány záměrně, jelikož panely jsou navrženy s přesahem za hranu modulu; přesný rozsah tohoto přesahu bude určen v návaznosti na konkrétní systém a pokyny výrobce panelů.

Dokumentace je vypracována ve stupni dokumentace pro provádění stavby (DPS) a slouží jako podklad pro výběr dodavatele. Některé části návrhu, zejména detaily konstrukčního a technického řešení, budou dále rozpracovány v rámci výrobní či realizační dokumentace zhotovitele. V této následné dokumentaci bude rovněž docházet k upřesnění konkrétních parametrů stavebního díla, včetně požadavků investora. V rámci tohoto procesu může dojít k drobným odchylkám oproti této dokumentaci, které však nesmí být v rozporu s jejím základním řešením a účelem.

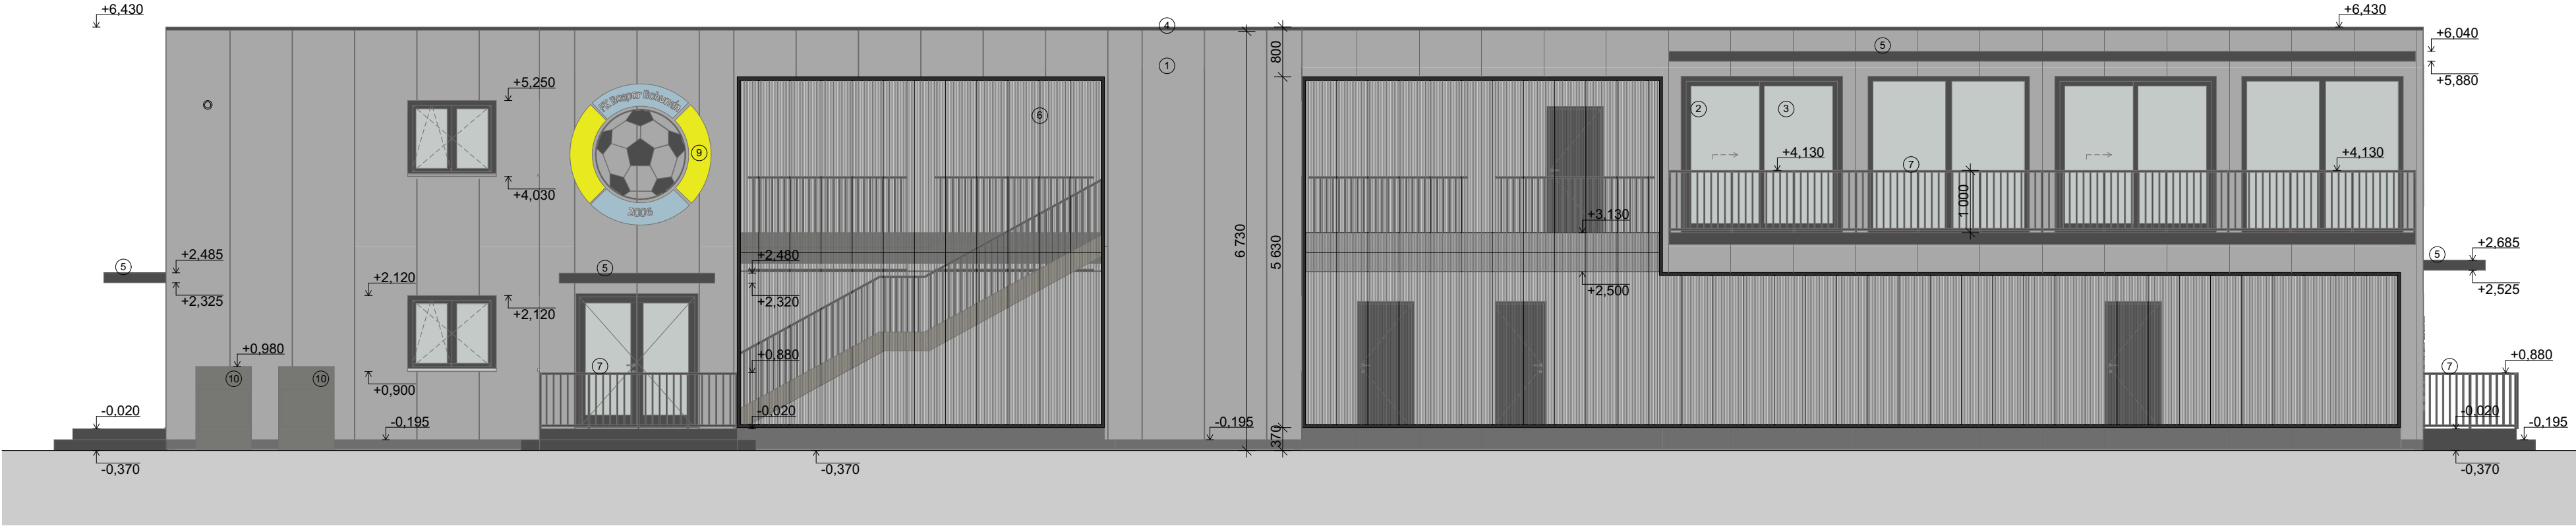

Pohled západní

PIR panel

1:80

ČÁST:

D.1.1.3

Č. VÝKR.:

D.1.1.3.r-2

Budova zázemí
fotbalového hřiště FK
Bospor Bohumín

VÝKRES

KLADĚČSKÝ PLÁN - PIR
PANELY

číslo:

D.1.1.3.r-2

mřítko:

1:80

formát:

A3 (2x A4)

STAVBA

Budova zázemí fotbalového
hřiště FK Bospor Bohumín

číslo zakázky:

24-359

stupeň projektu:

DPS

datum:

11/2025

MÍSTO STAVBY

Bohumín

katastrální území:

Nový Bohumín [707031]

parc. číslo:

1498, 1501, 1502, 1503/1, 1506

výškové kóty jsou relativní, vztahované k ±0,000

±0,000 = 199,70 m.n.m. Bpv

souřadnicový systém:

S-JTSK

OBJEDNATEL

Městský úřad Bohumín

adresa:

Městský úřad
Bohumín
735 81 Bohumín

tel.:

+420 596 092 168

fax:

-

email:

hock.jan@mubo.cz

GENERALNÍ PROJEKTANT

CUBESPACE s.r.o.

odp. projektant:

Ing. arch., Ing. Rastislav Lukáč
(2295 AA)

vypracoval:

CUBESPACE s.r.o.

razítko, podpis

CUBESPACE

CUBESPACE s.r.o. | www.cubespace.eu
Adresa: Cennokostelecká 2085/24 | 100 00 | Praha 10
Sídlo společnosti: Na Moráni 1750/4 | 120 00 | Praha 2
Tel.: +420 733 353 718 | E-mail: info@cubespace.eu
IČO: 27886794 | DIČ: CZ27886794