

VENKOVNÍ UMÝVÁRNA

Venkovní umývárna

Nerezové madlo do exteriéru




Hadicová koncovka s kartáčem




ZÍTKA PRO ZABUDOVÁNÍ NEZÁMRZNÝCH VENTILŮ min. 300 mm


DVORNÍ VPUST SE SUCHOU Klapkou A 3× VENTIL PROTI ZAMRZNUTÍ S KALOVÝM KOŠEM (ANTIFROST), S AUTOMATICKÝM ODVODNĚNÍM, DN DLE PROJEKTU, MOSAZNÉ TĚLO, SCHVÁLENÝ PRO PITNOU VODU, MONTÁŽ DO OBVODOVÉ STĚNY.  
- MAX. STAVEBNÍ DÉLKA 150 mm

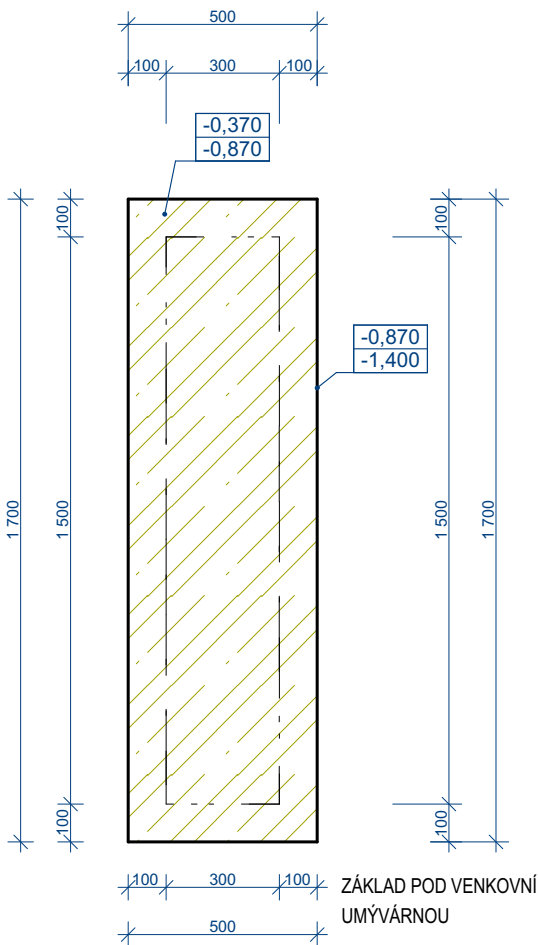


Základy - Umývárna 1:20

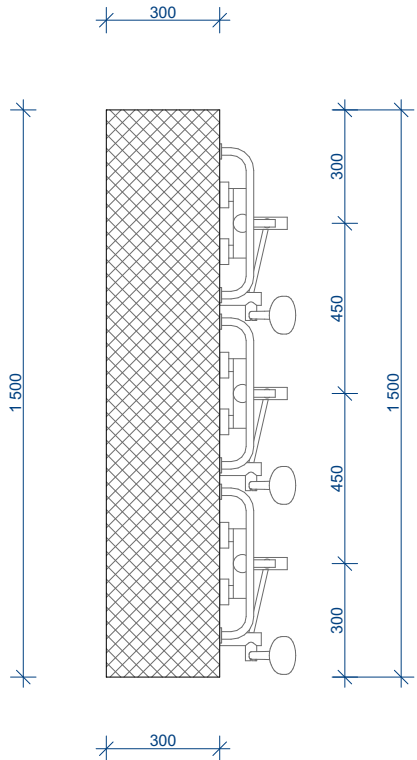

1.NP - Umývárna 1:20

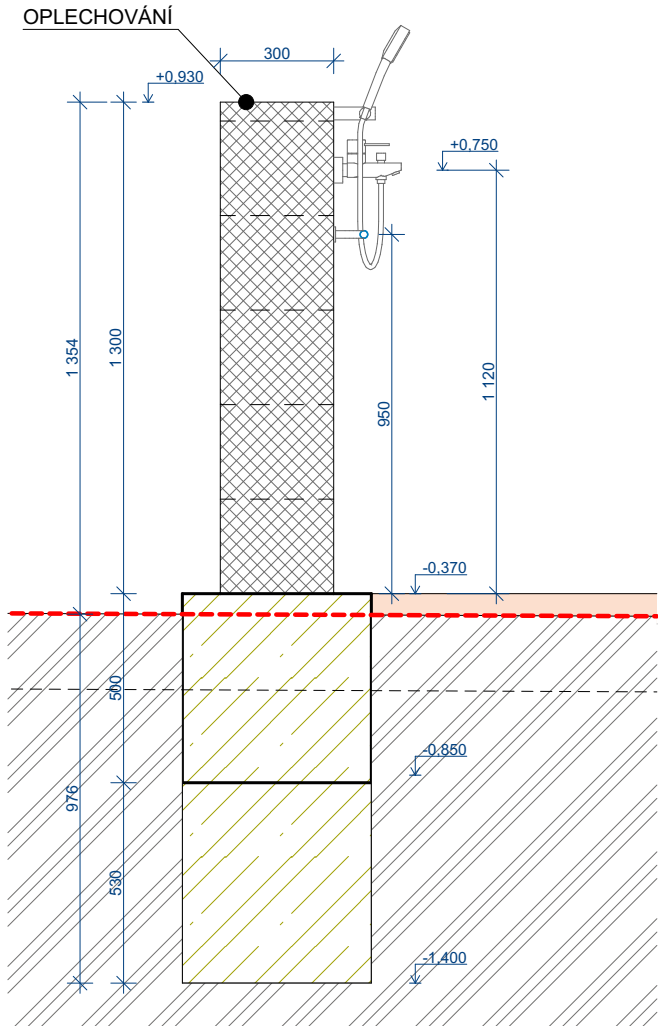

D Řez DD - Umývárna 1:20

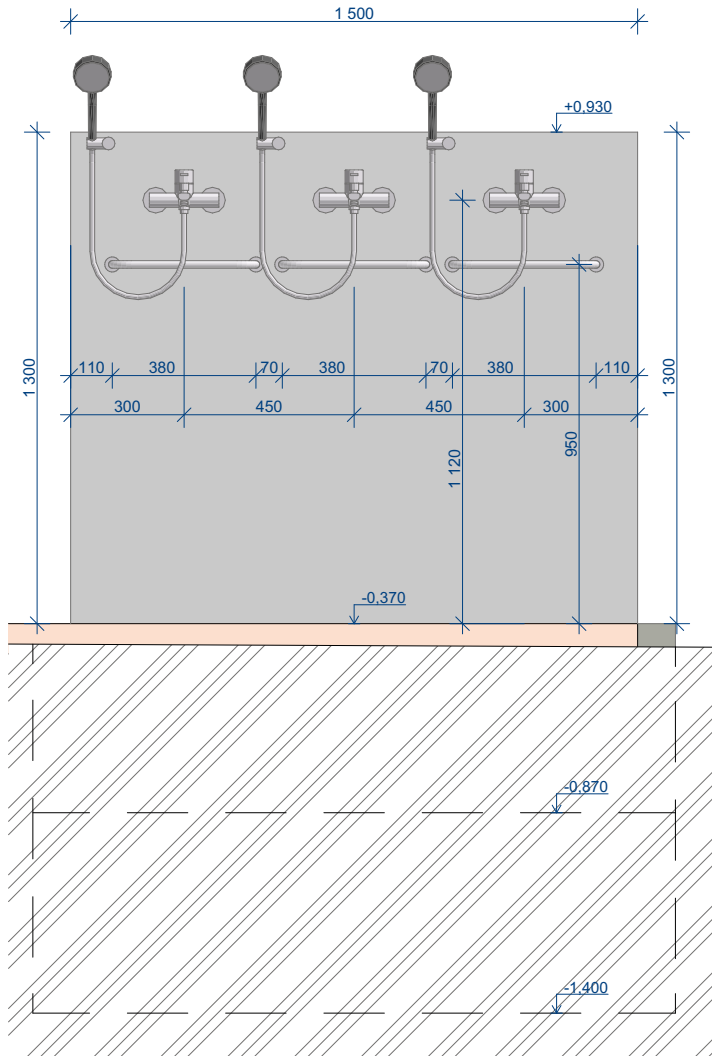

Pohled - Umývárna 1:20

ČÁST:

D.1.1.3

Č. VÝKR.:

D.1.1.3.p-11

Budova zázemí  
fotbalového hřiště FK  
Bospor Bohumín

VÝKRES

VENKOVNÍ UMÝVÁRNA

číslo: D.1.1.3.p-11  
měřítko: 1:20  
formát: A3 (2xA4)

STAVBA

Budova zázemí fotbalového  
hřiště FK Bospor Bohumín

číslo zakázky: 24-359  
stupeň projektu: DPS  
datum: 11/2025

MÍSTO STAVBY

Bohumín

katastrální území: Nový Bohumín [707031]  
parc. čísla: 1498, 1501, 1502, 1503/1, 1506

výškové kóty jsou relativní, vztažené k ±0.000  
±0.000 = 199,70 m.n.m. Bpv  
souřadnicový systém: S-JTSK

OBJEDNATEL

Městský úřad Bohumín


adresa: Městský úřad  
Bohumín  
735 81 Bohumín  
tel.: +420 596 092 168  
fax: -  
email: hock.jan@mubo.cz

GENERALNÍ PROJEKTANT

CUBESPACE s.r.o.

odp. projektant:  
Ing. arch., Ing. Rastislav Lukáč  
(2295 AA)  
vypracoval: CUBESPACE s.r.o.

razítko, podpis

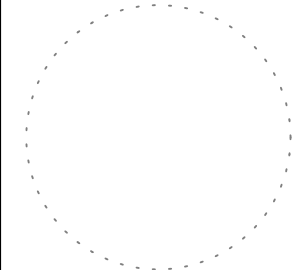

CUBESPACE

CUBESPACE s.r.o. | www.cubespace.eu  
Atelier: Čermakostelecká 2085/24 | 100 00 | Praha 10  
Sídlo společnosti: Na Moráni 1750/4 | 128 00 | Praha 2  
Tel.: +420 733 353 718 | E-mail: info@cubespace.eu  
IČO: 27886794 | DIČ: CZ27886794

VENKOVNÍ UMÝVÁRNA