




PŮDORYS ZÁKLADŮ
M 1:100

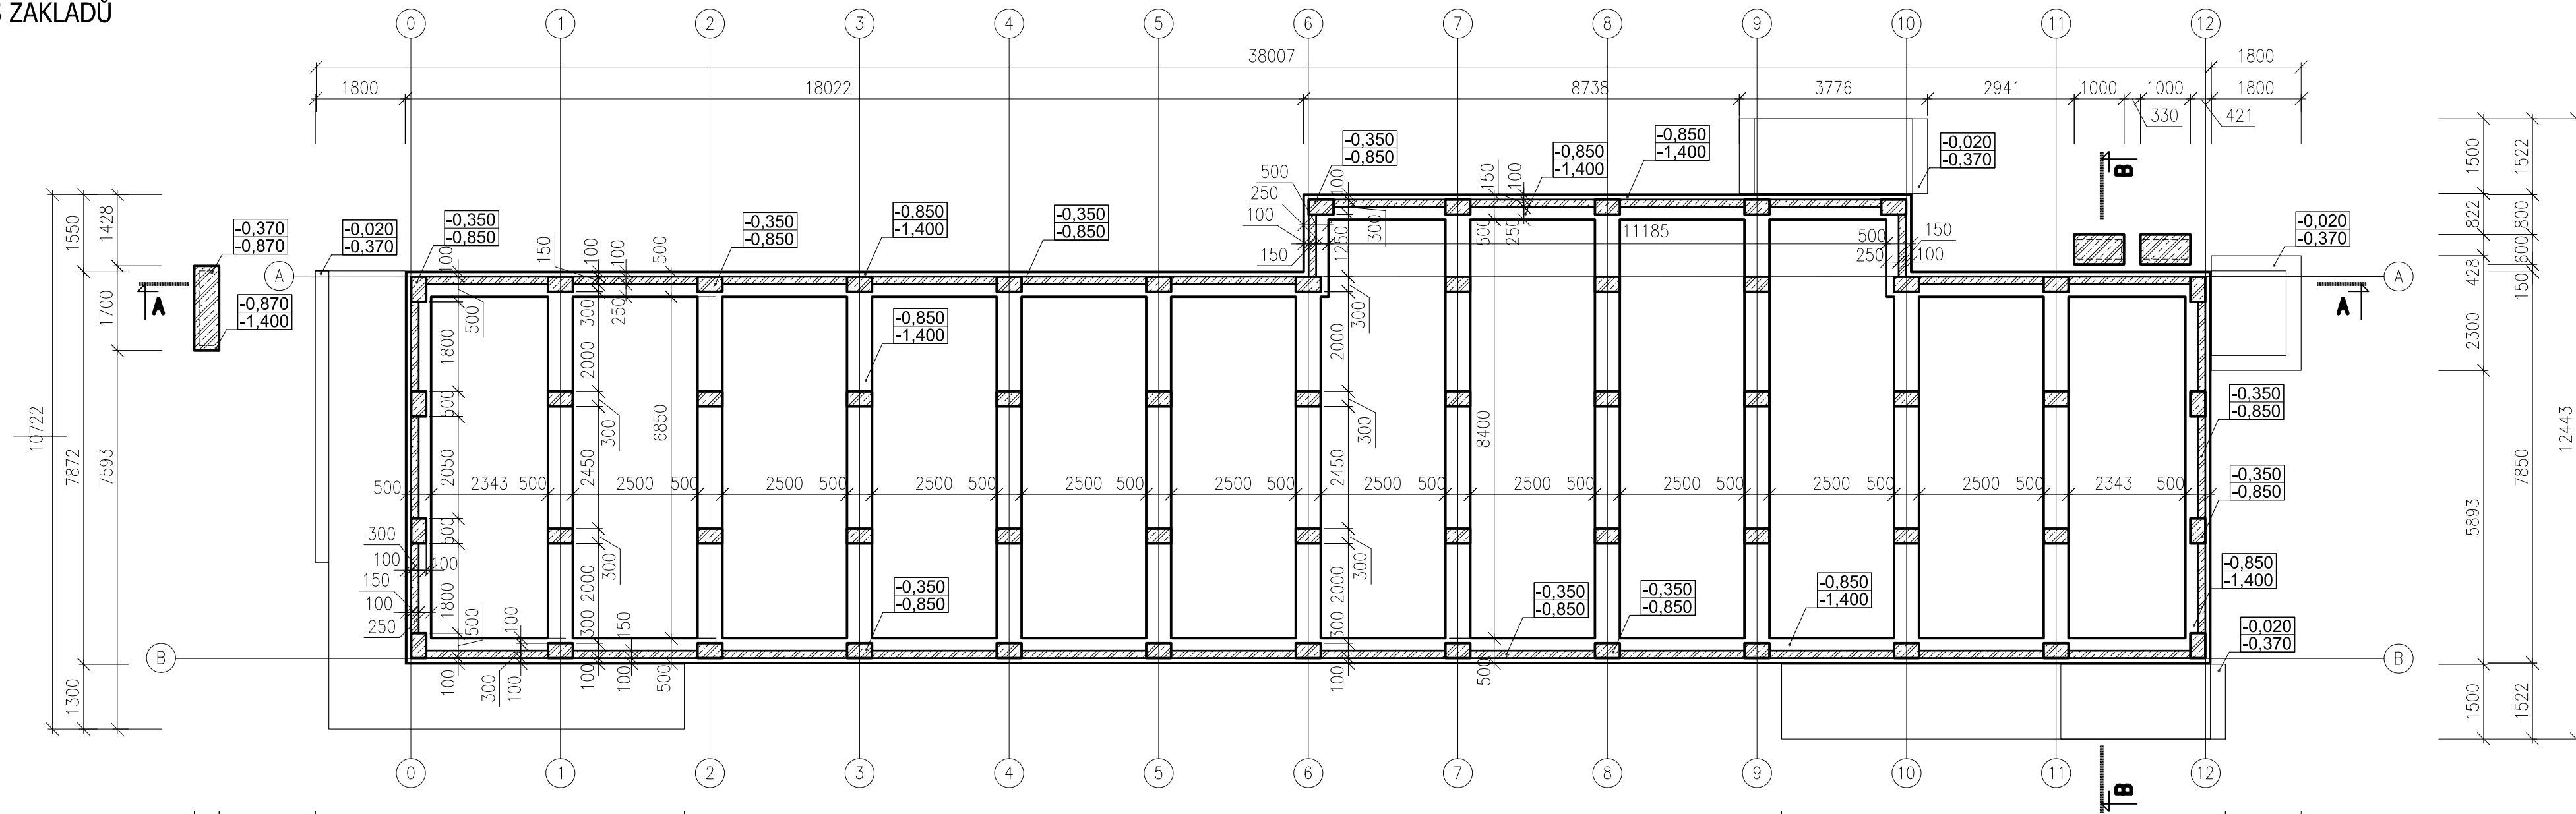


ŘEZ B - B'
M 1:100

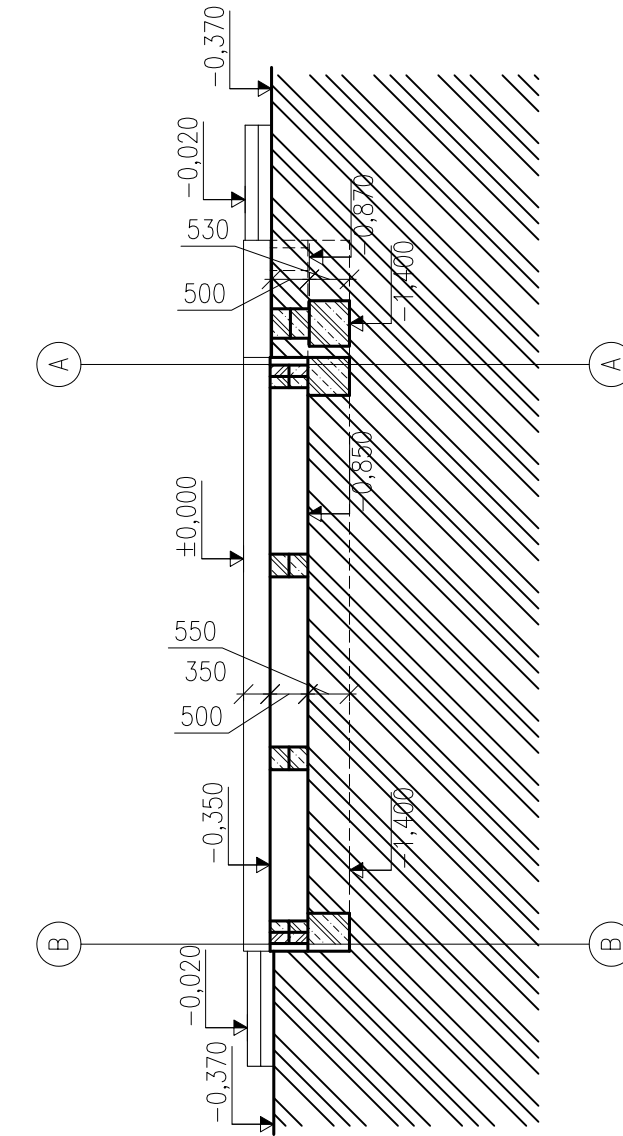

ŘEZ A - A'
M 1:100

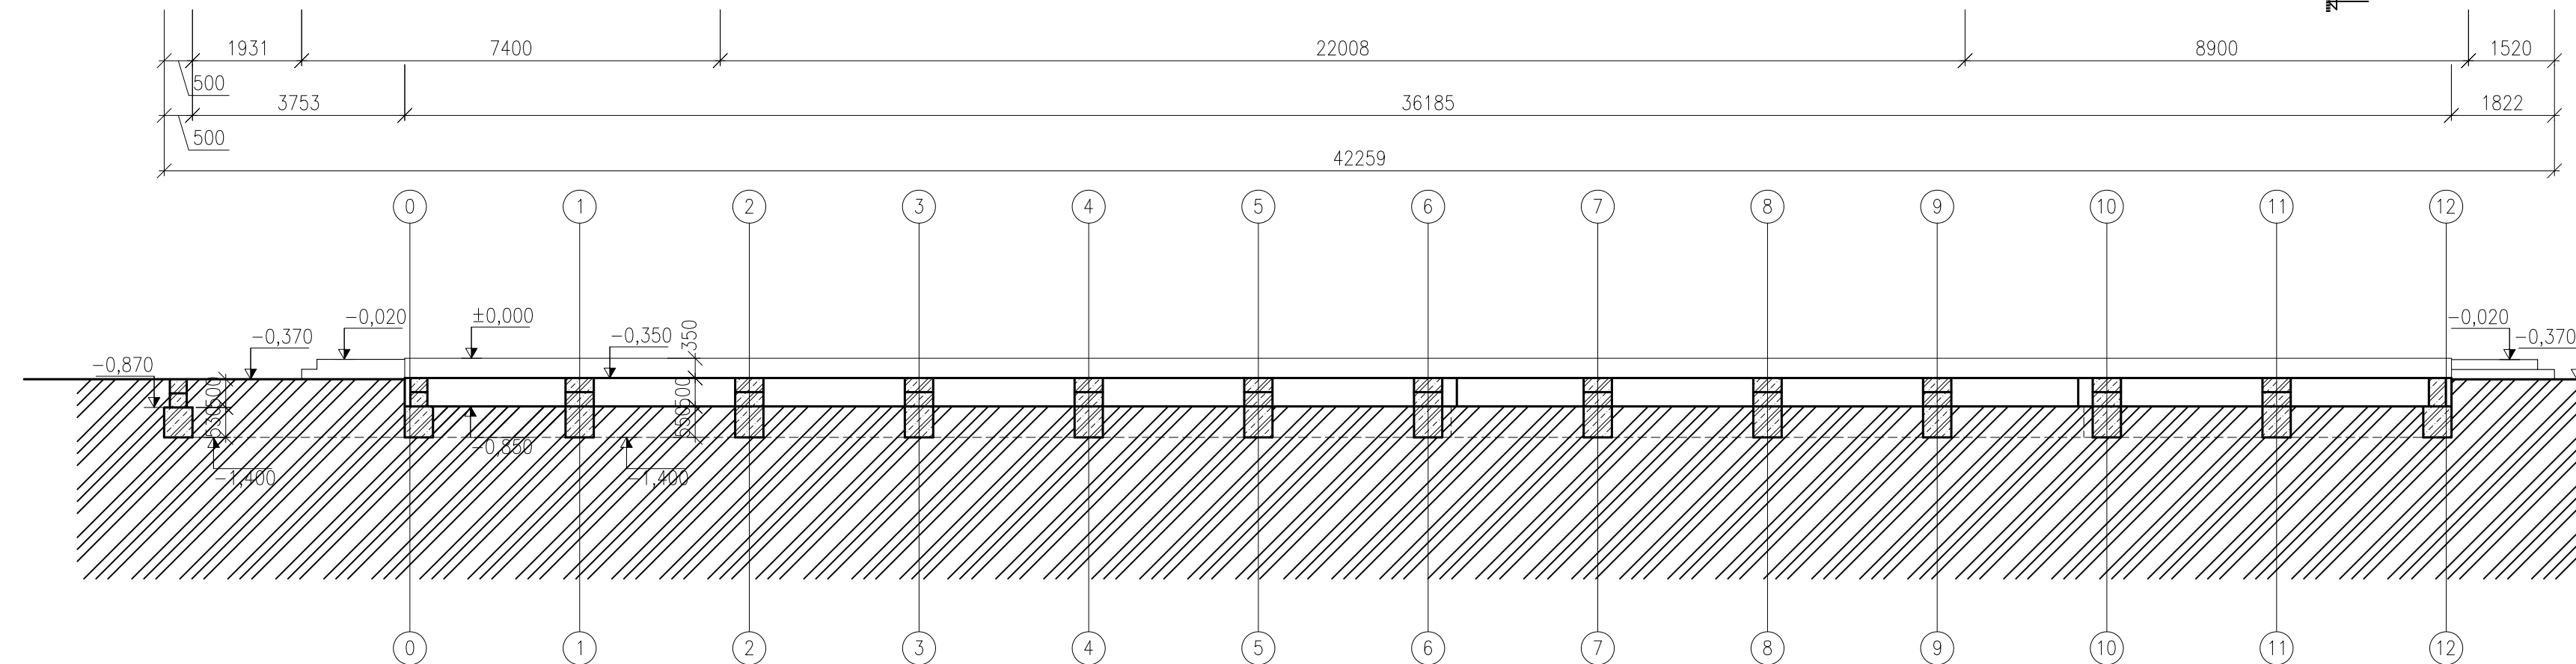

LEGENDA

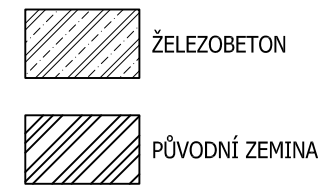


BETON C20/25 - XC2, DMAX16
VYZTUŽ B500B

OBECNÉ ZÁSADY:

VEŠKERÉ DETAILY JE NUTNÉ POKRÝVAŤ DLE DOPORUČENÍ A PŘEDPISŮ
VÝROBCE A DLE PLATNÝCH NOREM (ZÁVÁZNÝCH I DOPORUČENÝCH). VEŠKERÉ
ROZMĚRY JE NUTNÉ PŘED ZAHAJENÍM PRÁCI OVĚŘIT A PŘÍPADNÉ ODCHYLKY
A NEJASNOSTI KONZULTOVAT S PROJEKTAŇEM. PŘED ZAHAJENÍM PRÁCI JE
NUTNÉ PROVĚST KOORDINACI S JEDNOTLIVÝMI PROFESEMI.
NEZDŮVĚJTE A NEPŘEMĚRUJTE TENTO VÝKRES.
NEDĚLNÍ SOUČÁSTI VÝKRESU JE TECHNICKÁ ZPRÁVA!

POZNÁMKA:

ZMĚNA:	DATUM:	POZNÁMKA

PROJEKT:	BUDOVA ZÁKLADŮ FK BOSPOR BOHUMÍN		
MÍSTO STAVBY:	P.č. 1502, k.ú. Nový Bohumín		
STAVEBNÍK:	CUBESPACE s.r.o. Na Moráni 1750/4 12800 Praha – Nové Město		
GENERÁLNÍ PROJEKTANT:	 STATIC Solution s.r.o. Oldřichovice 923, 769 01 Třinec IČO: 242 28 303, www.staticsolution.cz		
ZODP. PROJEKTANT:	ING. TOMÁŠ FREMR, Ph.D.		
VYPRACOVAL(A):	ONDŘEJ SMUTNÝ ING. JURAJ ŠIMBOCH	+421 917 265 963 TEAM@ESTATIKA.SK	
DATUM:	3/2025	Č. PARÉ:	B01
Č.ZAKÁZKY:	25023		
STUPEŇ:	DSP		
ČÁST:	STAVEBNĚ – KONSTRUKČNÍ ŘEŠENÍ		
FORMÁT:			
MĚŘÍTKO:	1:100	ČÍSLO ČÁSTI:	
OBSAH:	TVAR ZÁKLADŮ		