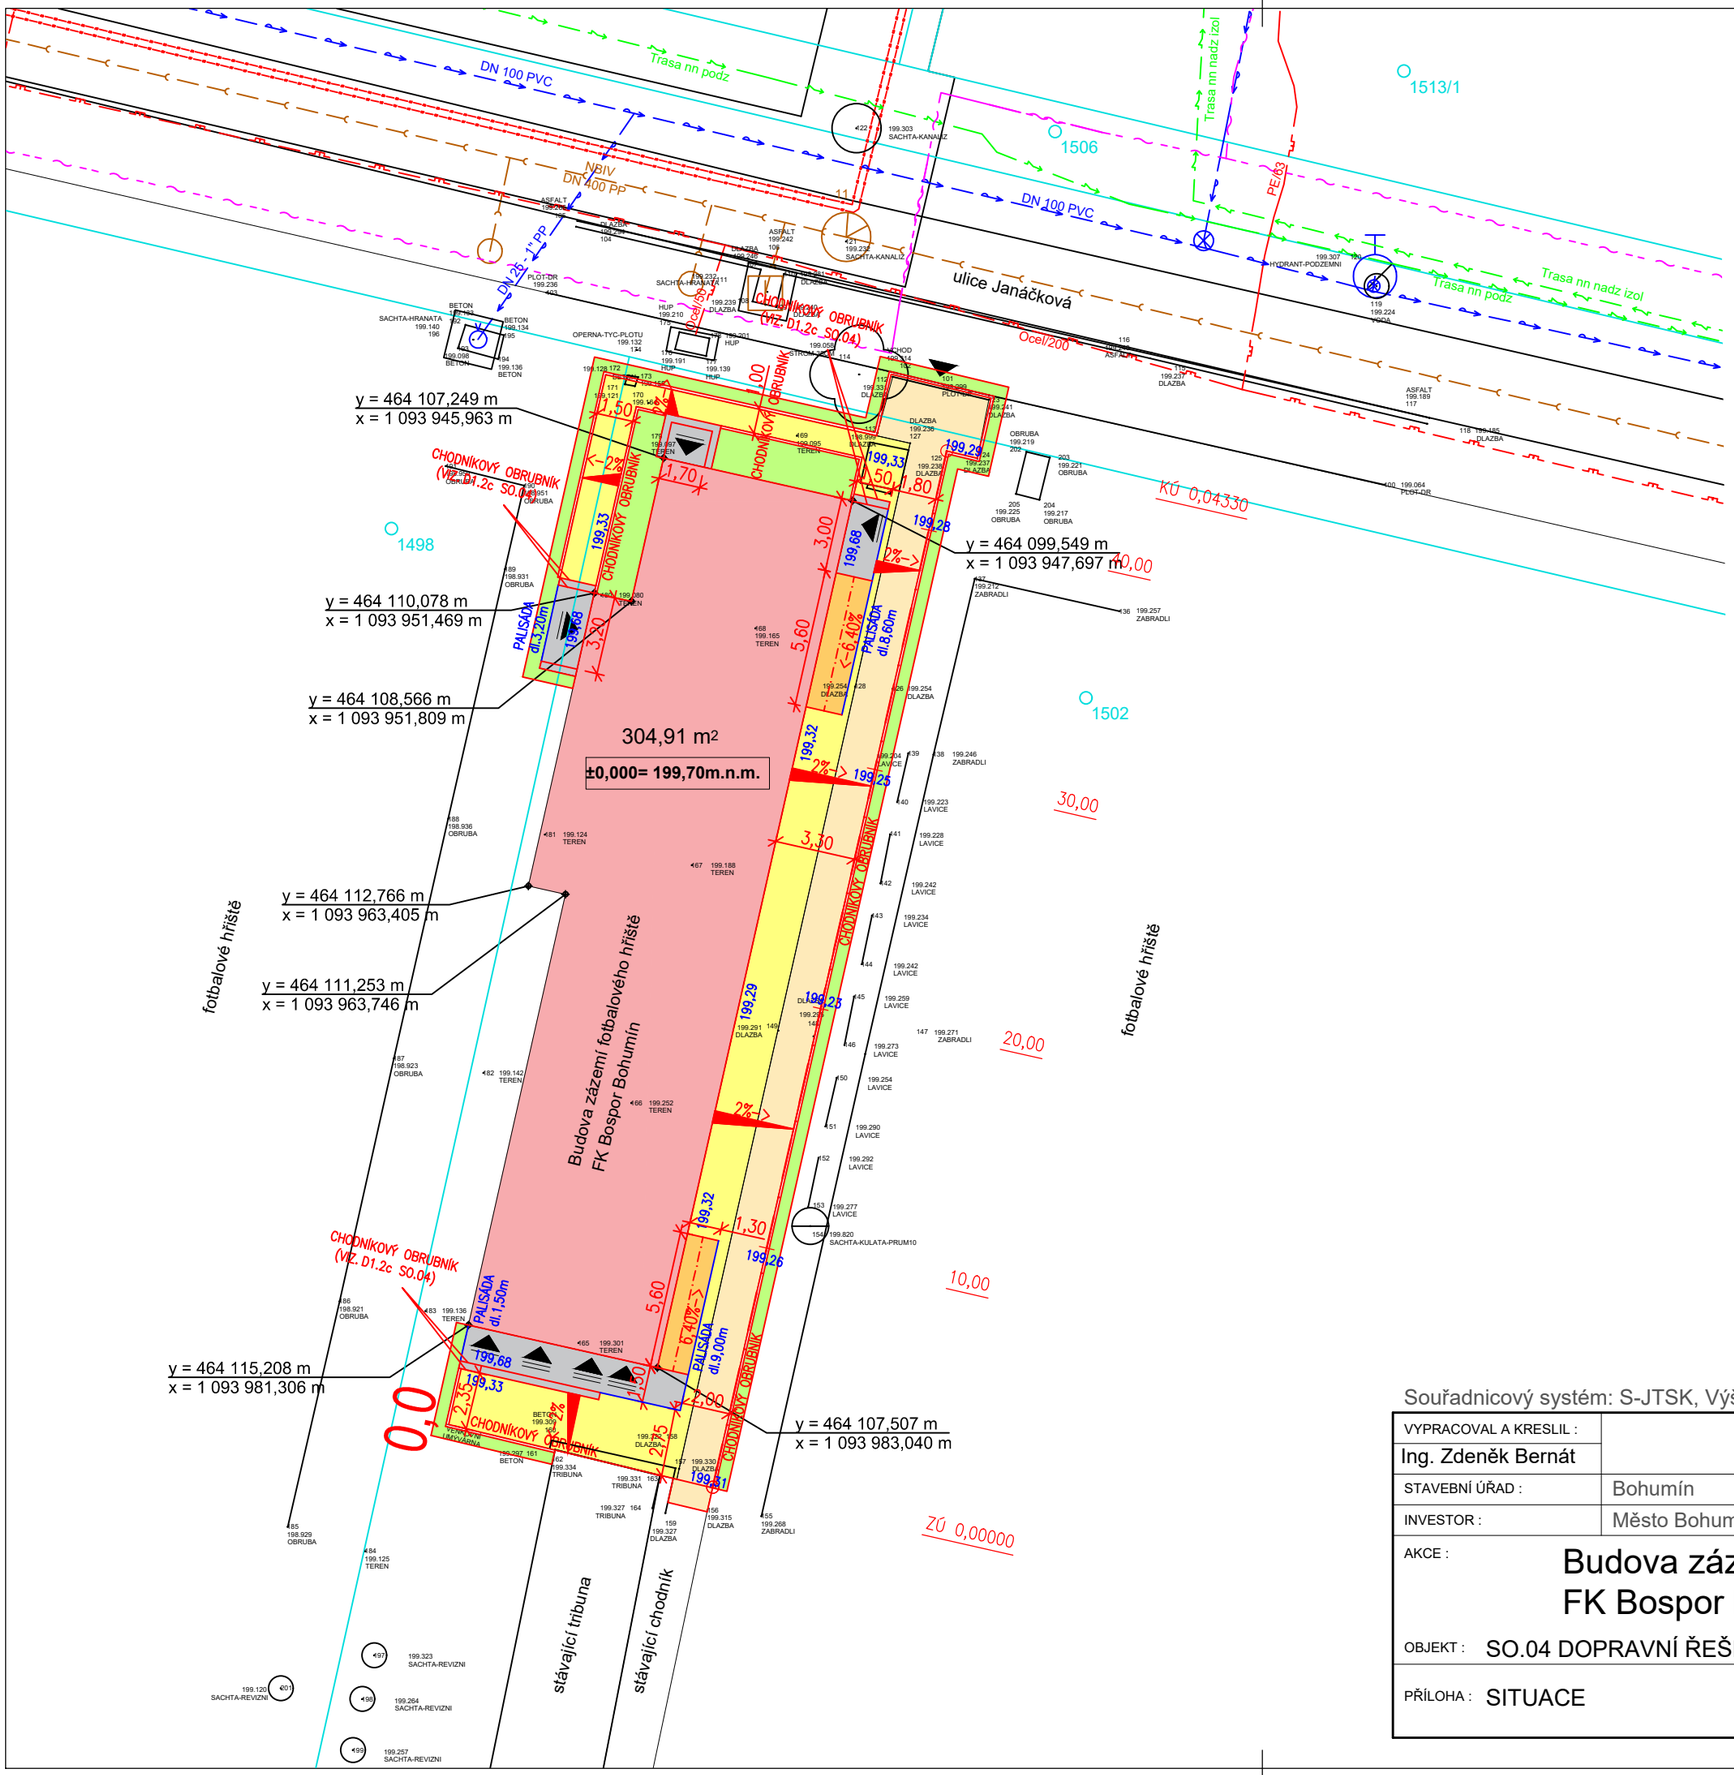

LEGENDA POVRCHŮ

- SCHODIŠTĚ - ZÁMKOVÁ DLAŽBA tl. 60mm, BARVA PŘÍRODNÍ ŠEDÁ
- RAMPA - ZÁMKOVÁ DLAŽBA tl. 60mm, BARVA PŘÍRODNÍ ŠEDÁ
- CHODNÍK ZÁMKOVÁ DLAŽBA tl. 60mm, BARVA PŘÍRODNÍ ŠEDÁ
- STÁVAJÍCÍ CHODNÍK ZÁMKOVÁ DLAŽBA tl. 60mm, - DOJDE K PŘEDLÁŽDĚNÍ A VÝŠKOVÉ ÚPRAVĚ NA NOVÝ CHODNÍK
- ÚPRAVA TERÉNU PODÉL ZPEVNĚNÝCH PLOCH

LEGENDA SÍTÍ

- VEDENÍ NN PODZEMNI
- VEDENÍ VN NADZEMNÍ
- SDĚLOVACÍ KABEL PODZEMNÍ
- VODOVOD
- KANALIZACE
- PLYNOVOD STL

ZAKRESLENÍ INŽENÝRSKÝCH SÍTÍ JE POUZE ORIENTAČNÍ A NESLOUŽÍ JAKO JEJICH VYTYČOVACÍ VÝKRES, PŘED ZAHÁJENÍM STAVEBNÍCH PRACÍ MUSÍ INVESTOR ZAJISTIT JEJICH VYTYČENÍ A OZNAČENÍ SE SPRÁVCI SÍTÍ

LEGENDA

- ZÁJMOVÉ ÚZEMÍ - STAVENIŠTĚ
- STÁVAJÍCÍ ZPEVNĚNÉ PLOCHY
- HRANICE PARCEL

POZNÁMKY:

- STAVBA DLE VYHLÁŠKY č. 460/2021 Sb. PATŘÍ DO KATEGORIE 0 A TUDÍŽ NEVZNIKÁ ŽÁDNÝ POŽÁRNĚ NEBEZPEČNÝ PROSTOR A NÁSTUPNÍ PLOCHA PRO POŽÁRNÍ TECHNIKU
- ZAŘÍZENÍ STAVENIŠTĚ S VJEZDEM URČÍ ZHOTOVITEL STAVBY, POPŘ. BUDE ŘEŠENO V DALŠÍM STUPNI PROJEKTOVÉ DOKUMENTACE
- STAVBOU NEVZNIKNE OCHRANNÉ NEBO BEZPEČNOSTNÍ PÁSMO
- NA STAVBĚ NEJSOU ŽÁDNÉ GEOTECHNICKÉ SONDY
- HRANICE ŘEŠENÉHO ÚZEMÍ JSOU NOVÉ ZPEVNĚNÉ PLOCHY

Ing. PETER ŠTEFANČÍK autorizovaný inženýr pro pozemní stavby ČKAIT

Digitálně podepsal Ing. Peter Štefančík
DN: c=CZ, 2.5.4.97=NTRCZ-45770743, o=Česká komora autorizovaných inženýrů a techniků činných ve výstavbě, ou=Elektronické autorizační razítko, ou=1003663, cn=Ing. Peter Štefančík, sn=Štefančík, givenName=Peter, serialNumber=P837947, title=ID00
Datum: 2025.11.19 09:36:24 +01'00'

Souřadnicový systém: S-JTSK, Výškový systém: Bpv

VYPRACOVAL A KRESLIL :		ZODP. PROJEKTANT :	
Ing. Zdeněk Bernát		Ing. Peter Štefančík	
STAVEBNÍ ÚŘAD :	Bohumín	MÍSTO STAVBY :	k.ú. Nový Bohumín
INVESTOR :	Město Bohumín, Masarykova 158, 735 81 Bohumín		

AKCE : **Budova zázemí fotbalového hřiště FK Bospor Bohumín**

OBJEKT : SO.04 DOPRAVNÍ ŘEŠENÍ - ZPEVNĚNÉ PLOCHY

PŘÍLOHA : SITUACE

PROJEKCE DS s.r.o.
Na Výhoně 3223, 69501 Hodonín
IČ : 028 464 71, tel. 724152275
e-mail: projekce.ds@email.cz

STUPEŇ :	DPS
DATUM :	07/2025
FORMÁT :	2x A4
MĚŘÍTKO :	1:250
PŘÍLOHA č.	PARÉ č.
D1.2a	