


## Rozvaděč RP1.2


Rozvaděč: oceloplechový, do zdi pod omítku, s vlastní vannou  
 Poloha: do zdi  
 Stupeň krytí: IP54  
 Požární klasifikace: EI 30 DP1 S200  
 Dvěře: plné s 2-bodovou závorou, jednokřídlé  
 Vnější rozměry: 1060x635x175  
 Vnitřní členění: viz výkres  
 Zkratová odolnost: 10kA  
 Jmenovitý proud: 40A  
 Jmenovité napětí: 400V  
 Jmenovitý kmitočet: 50Hz  
 Napájecí síť: TN-S  
 Vystup kabelů: horem


## Bezpečnostní tabulky na dveřích


- HLAVNÍ VYPÍNAČ
- POZOR! NAPĚTÍ 3x 230V/400V
- ELEKTRICKÝ ROZVADEČ / NEHAS VODOU ANI PĚNOVÝMI PŘÍSTROJI


uvedené typy ochranných prvků jsou zaměnitelné za obdobné prvky stejných parametrů, proudové chrániče je doporučeno použít typu A


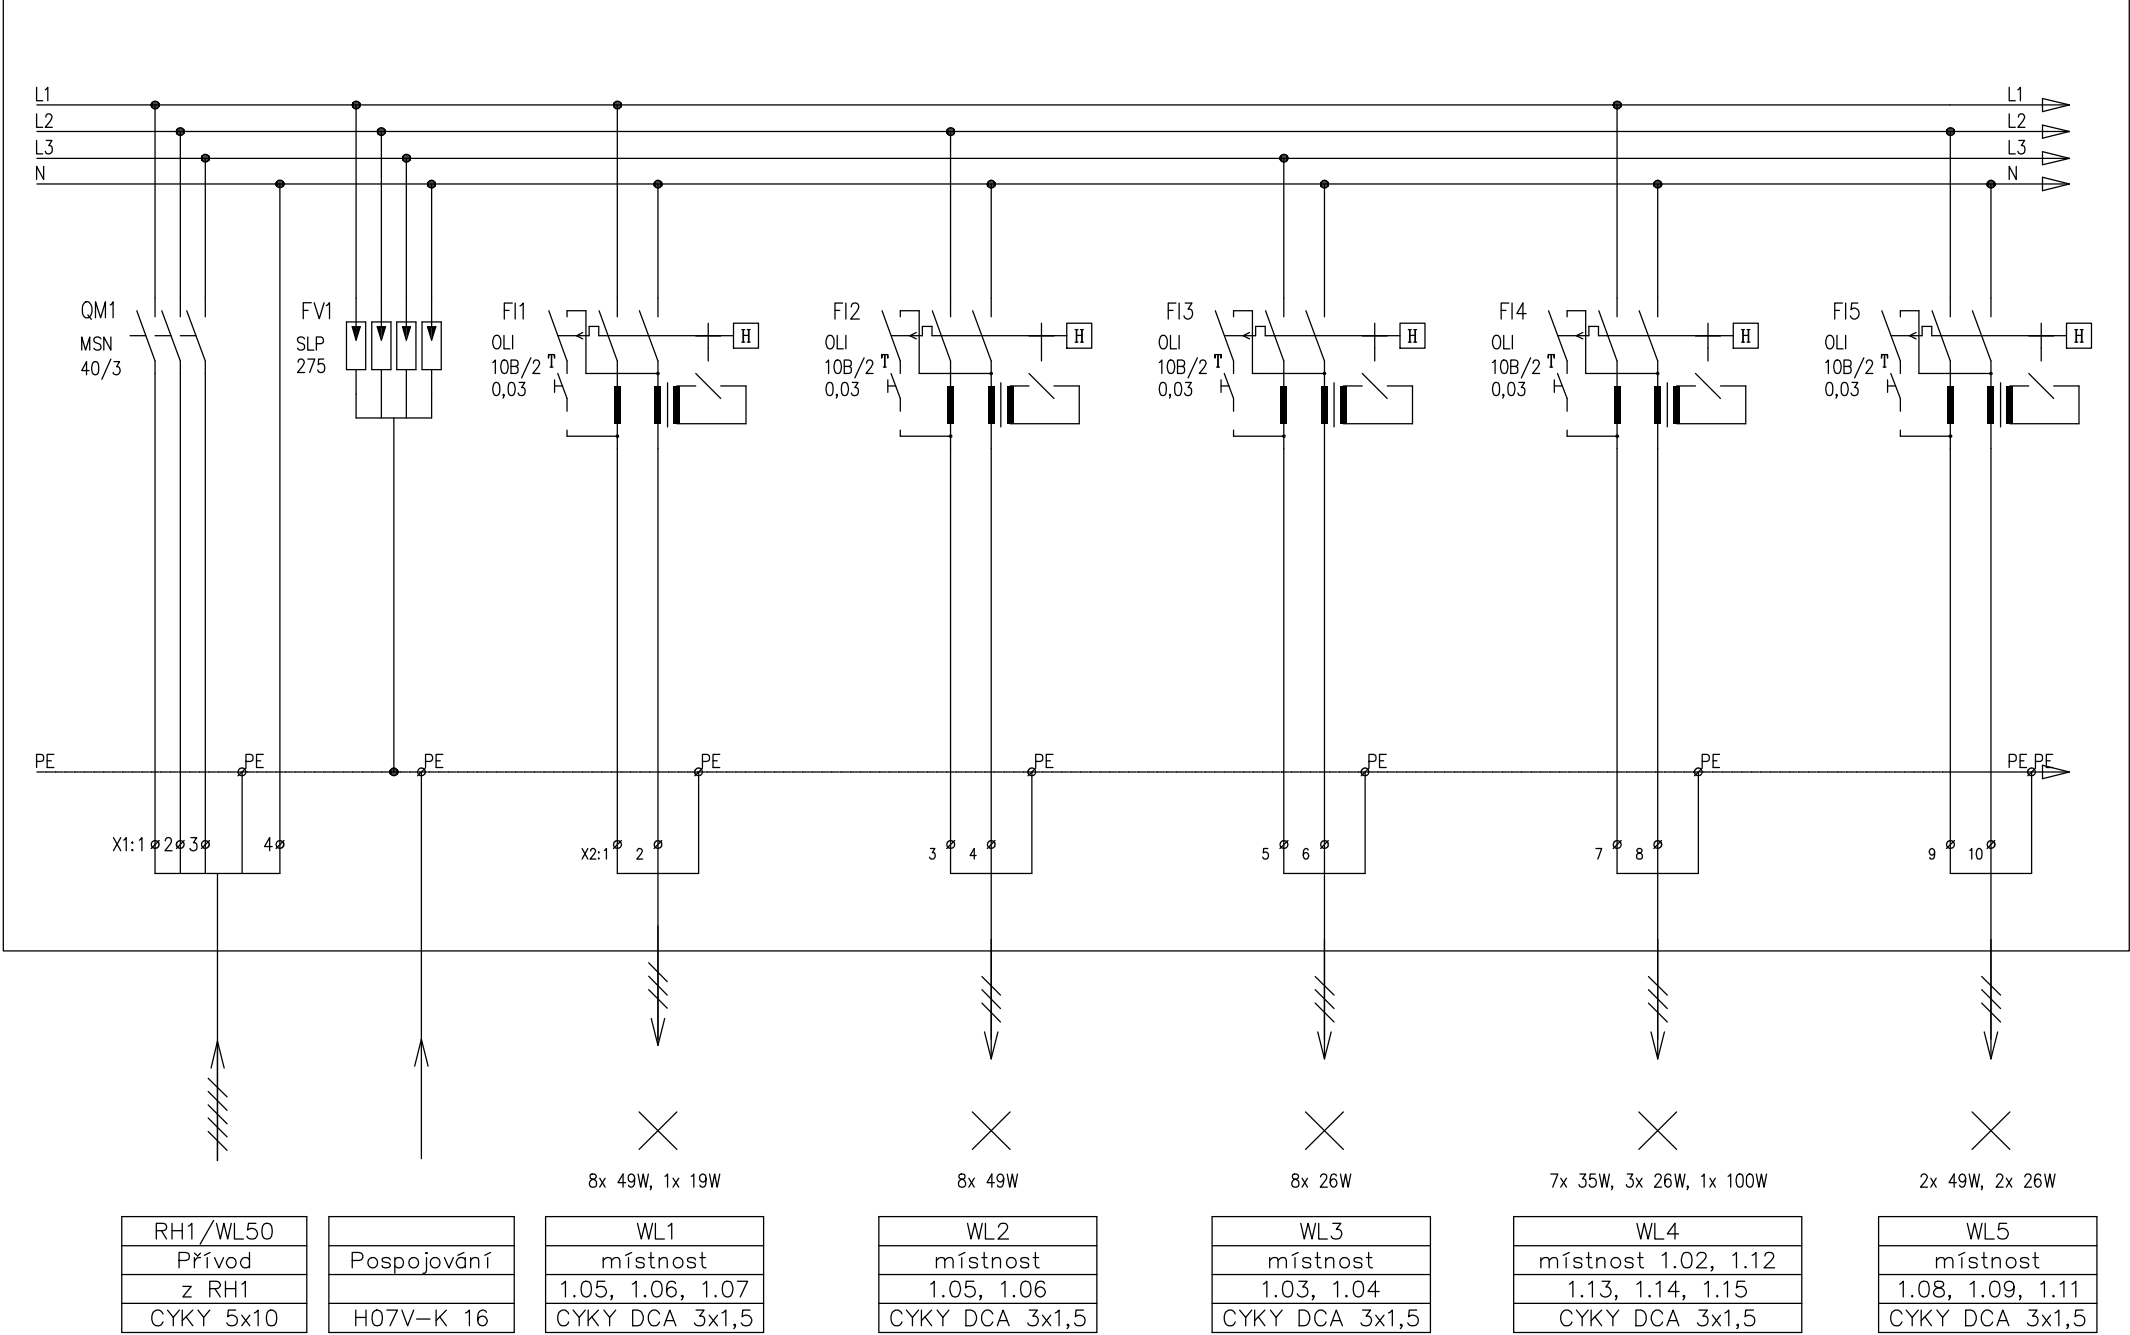


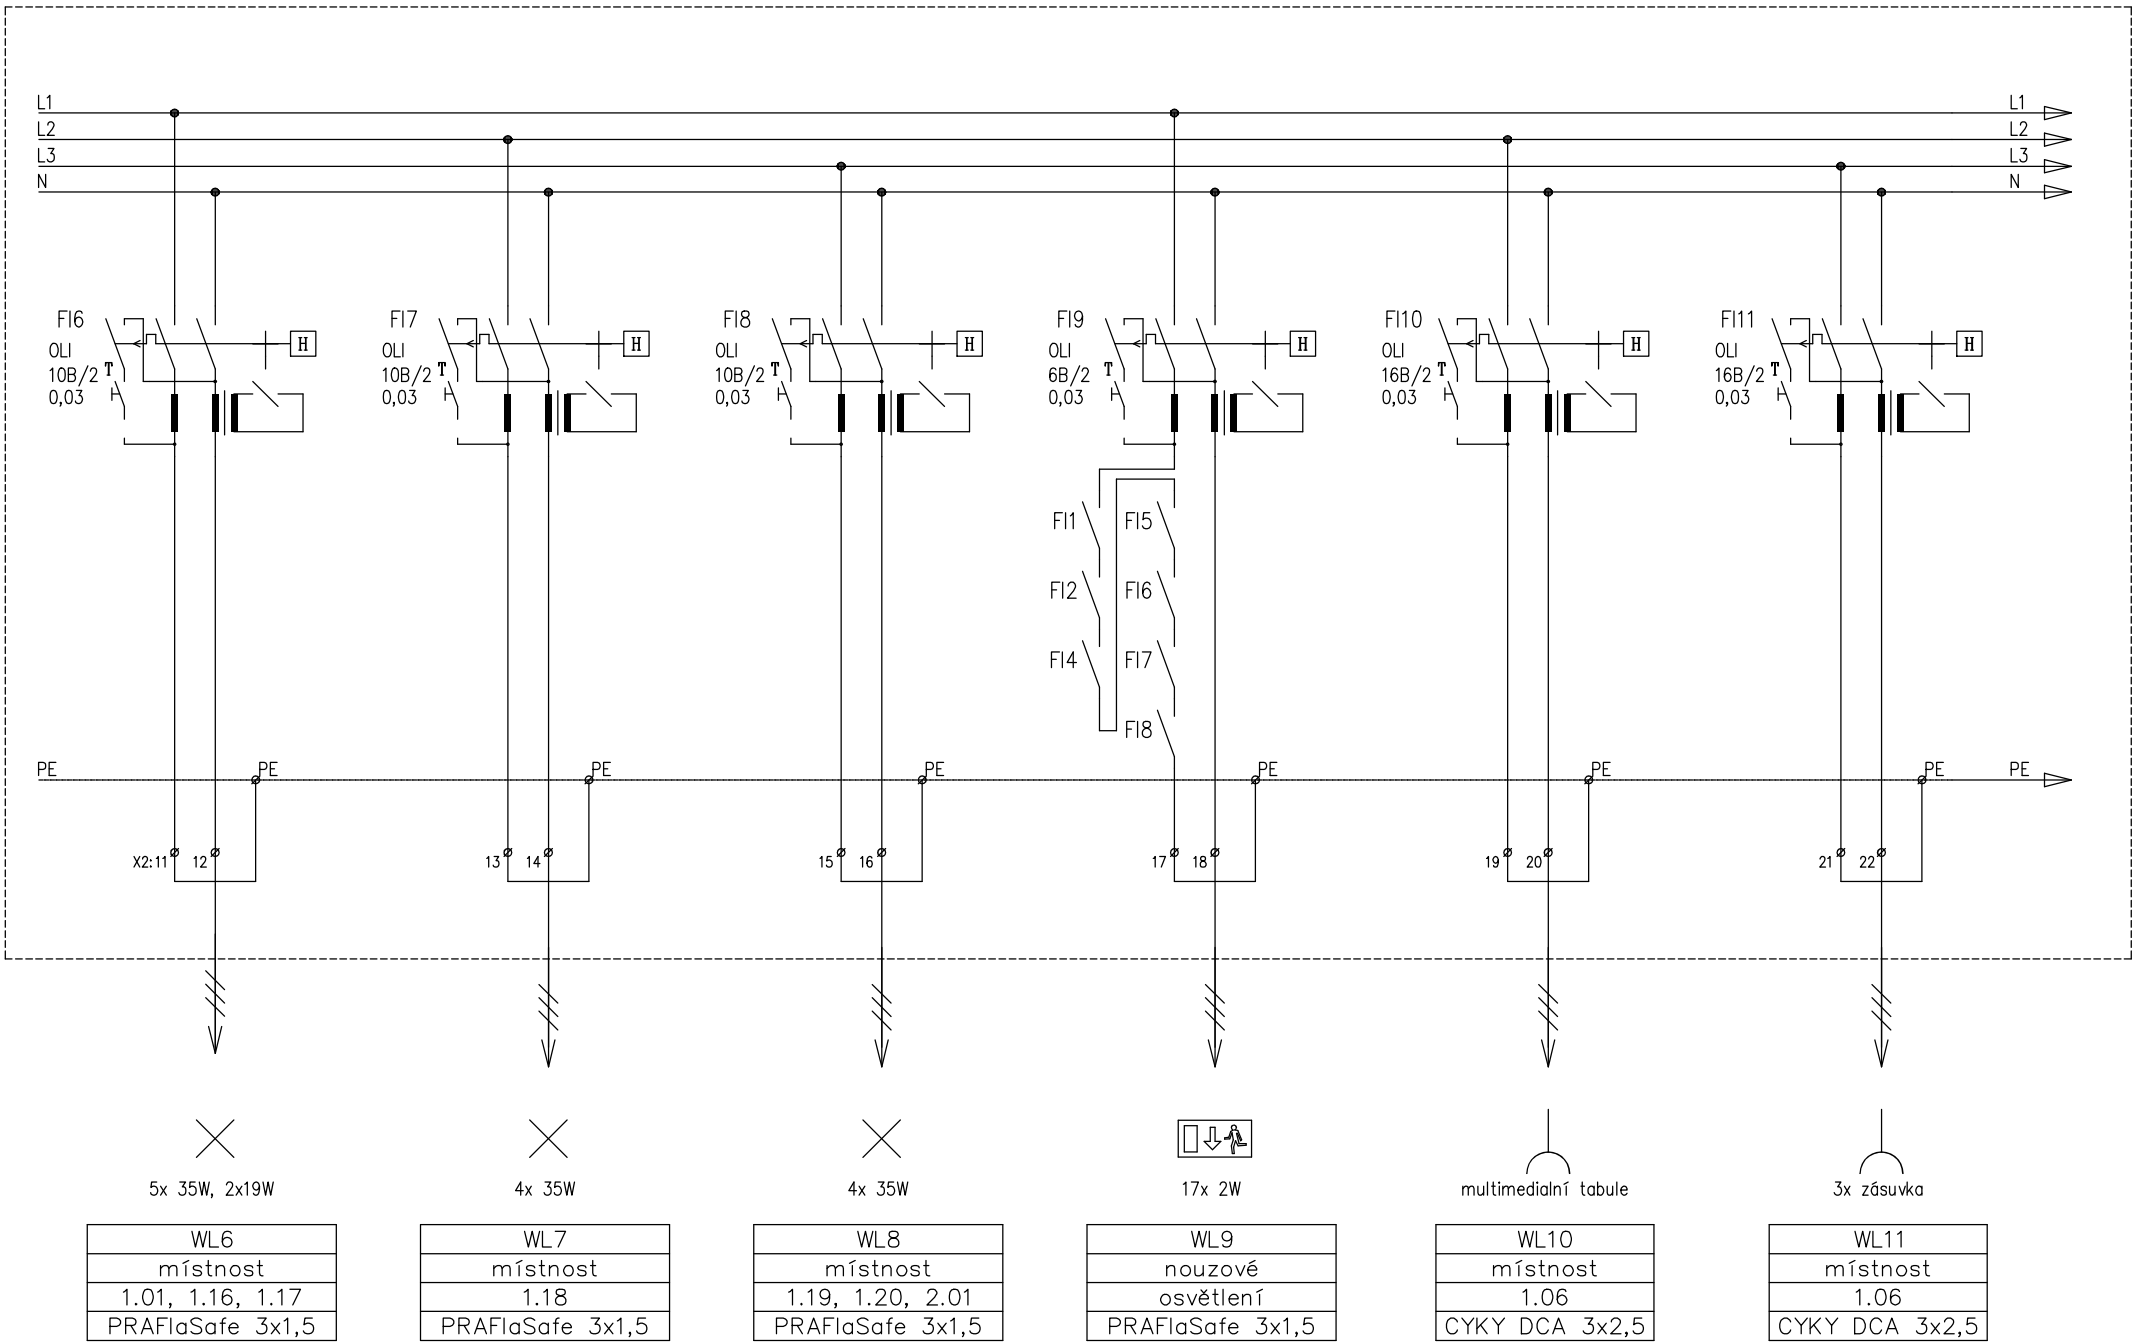

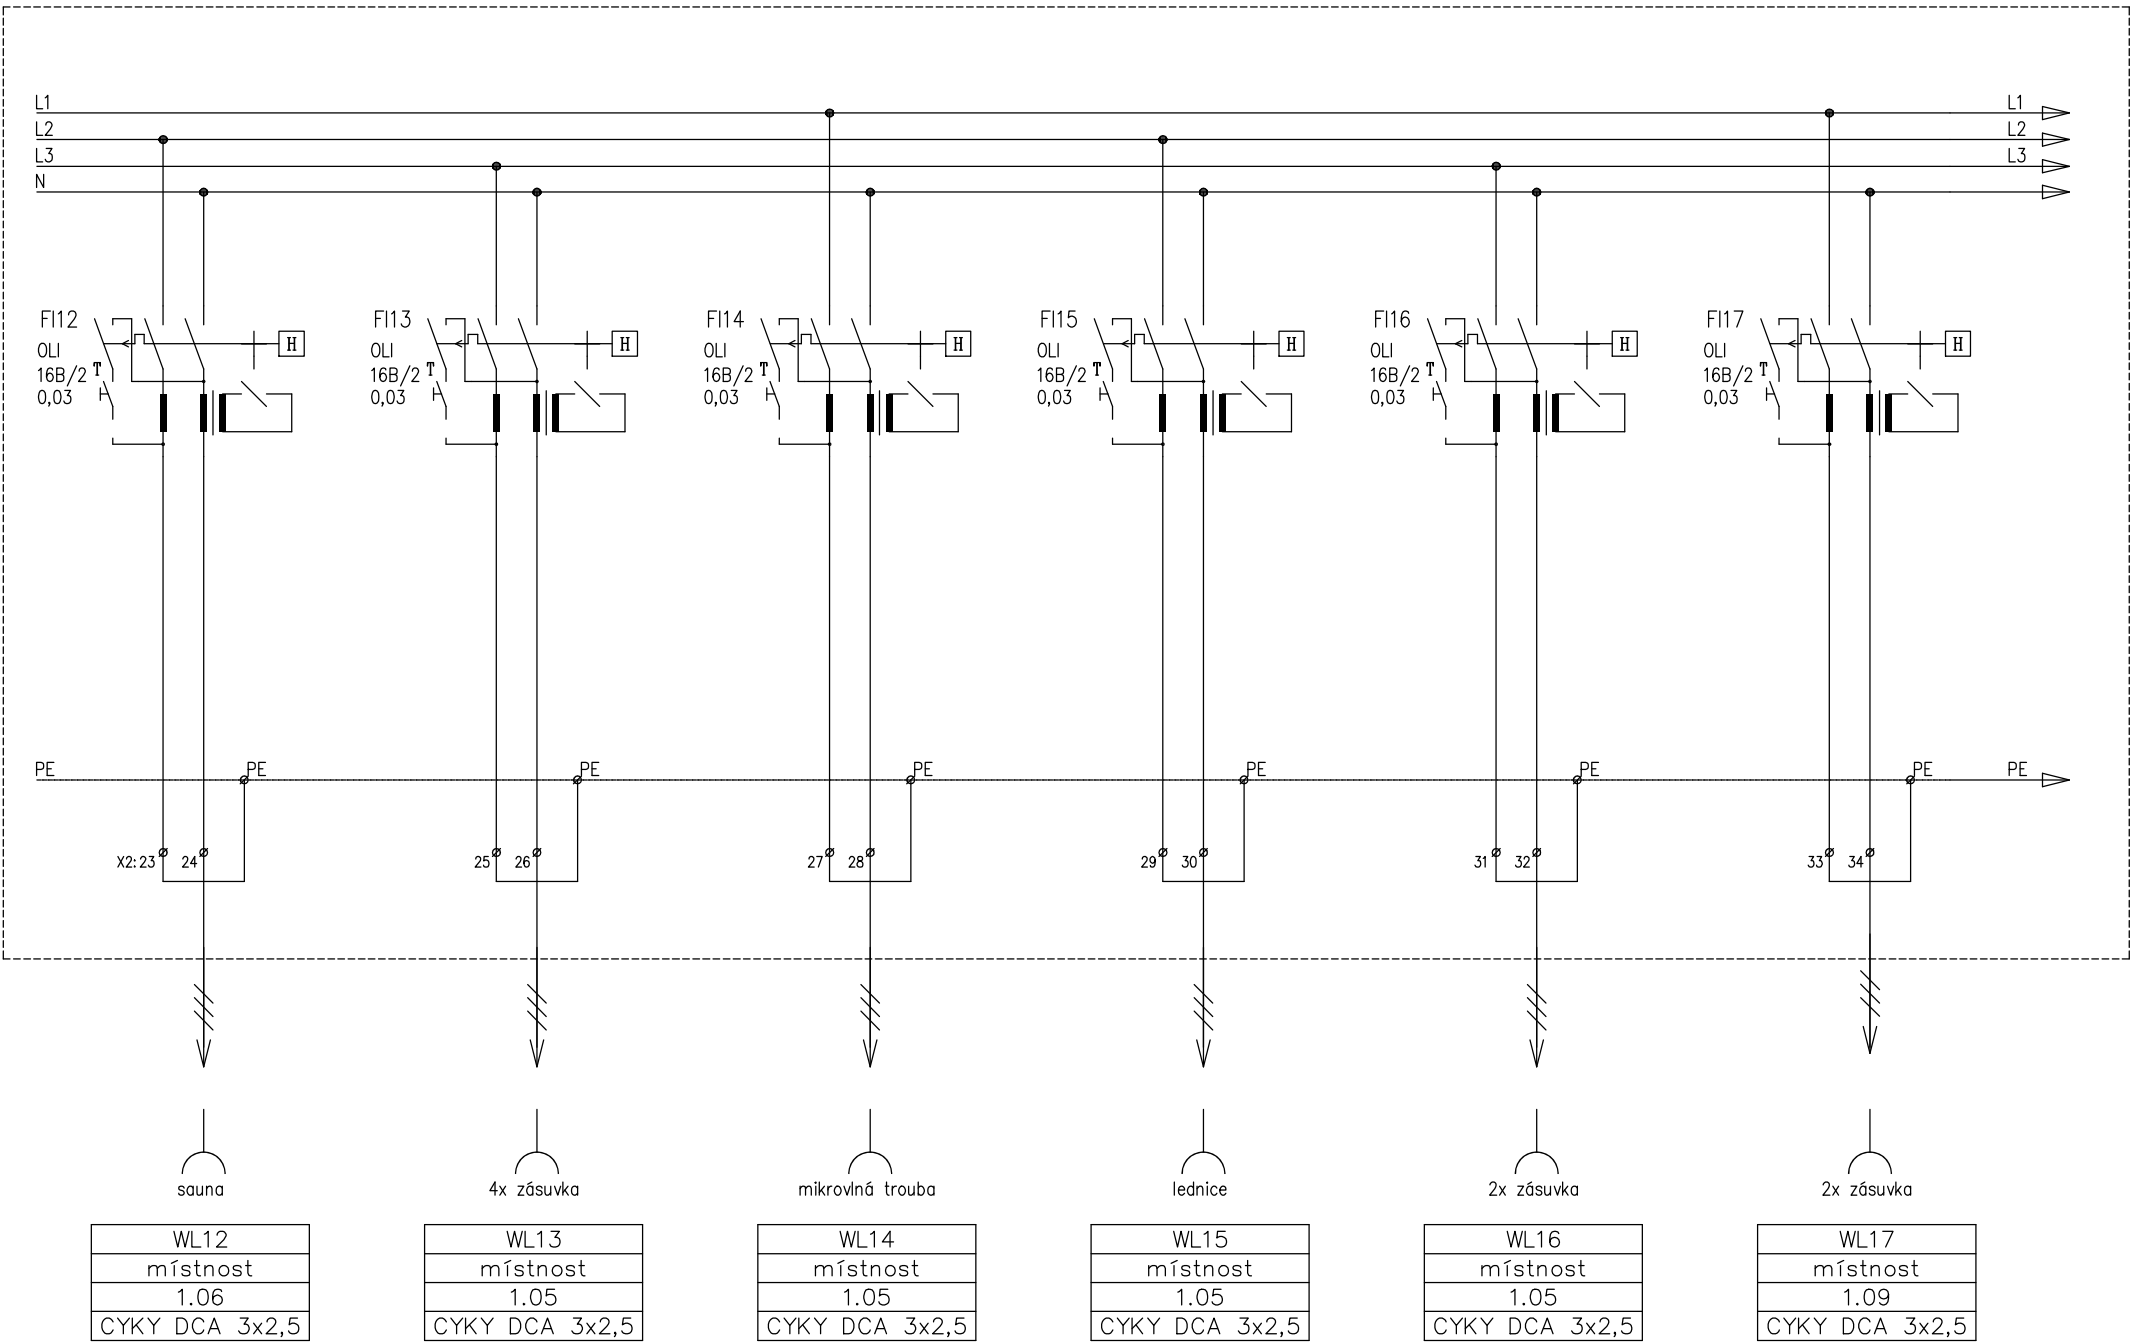

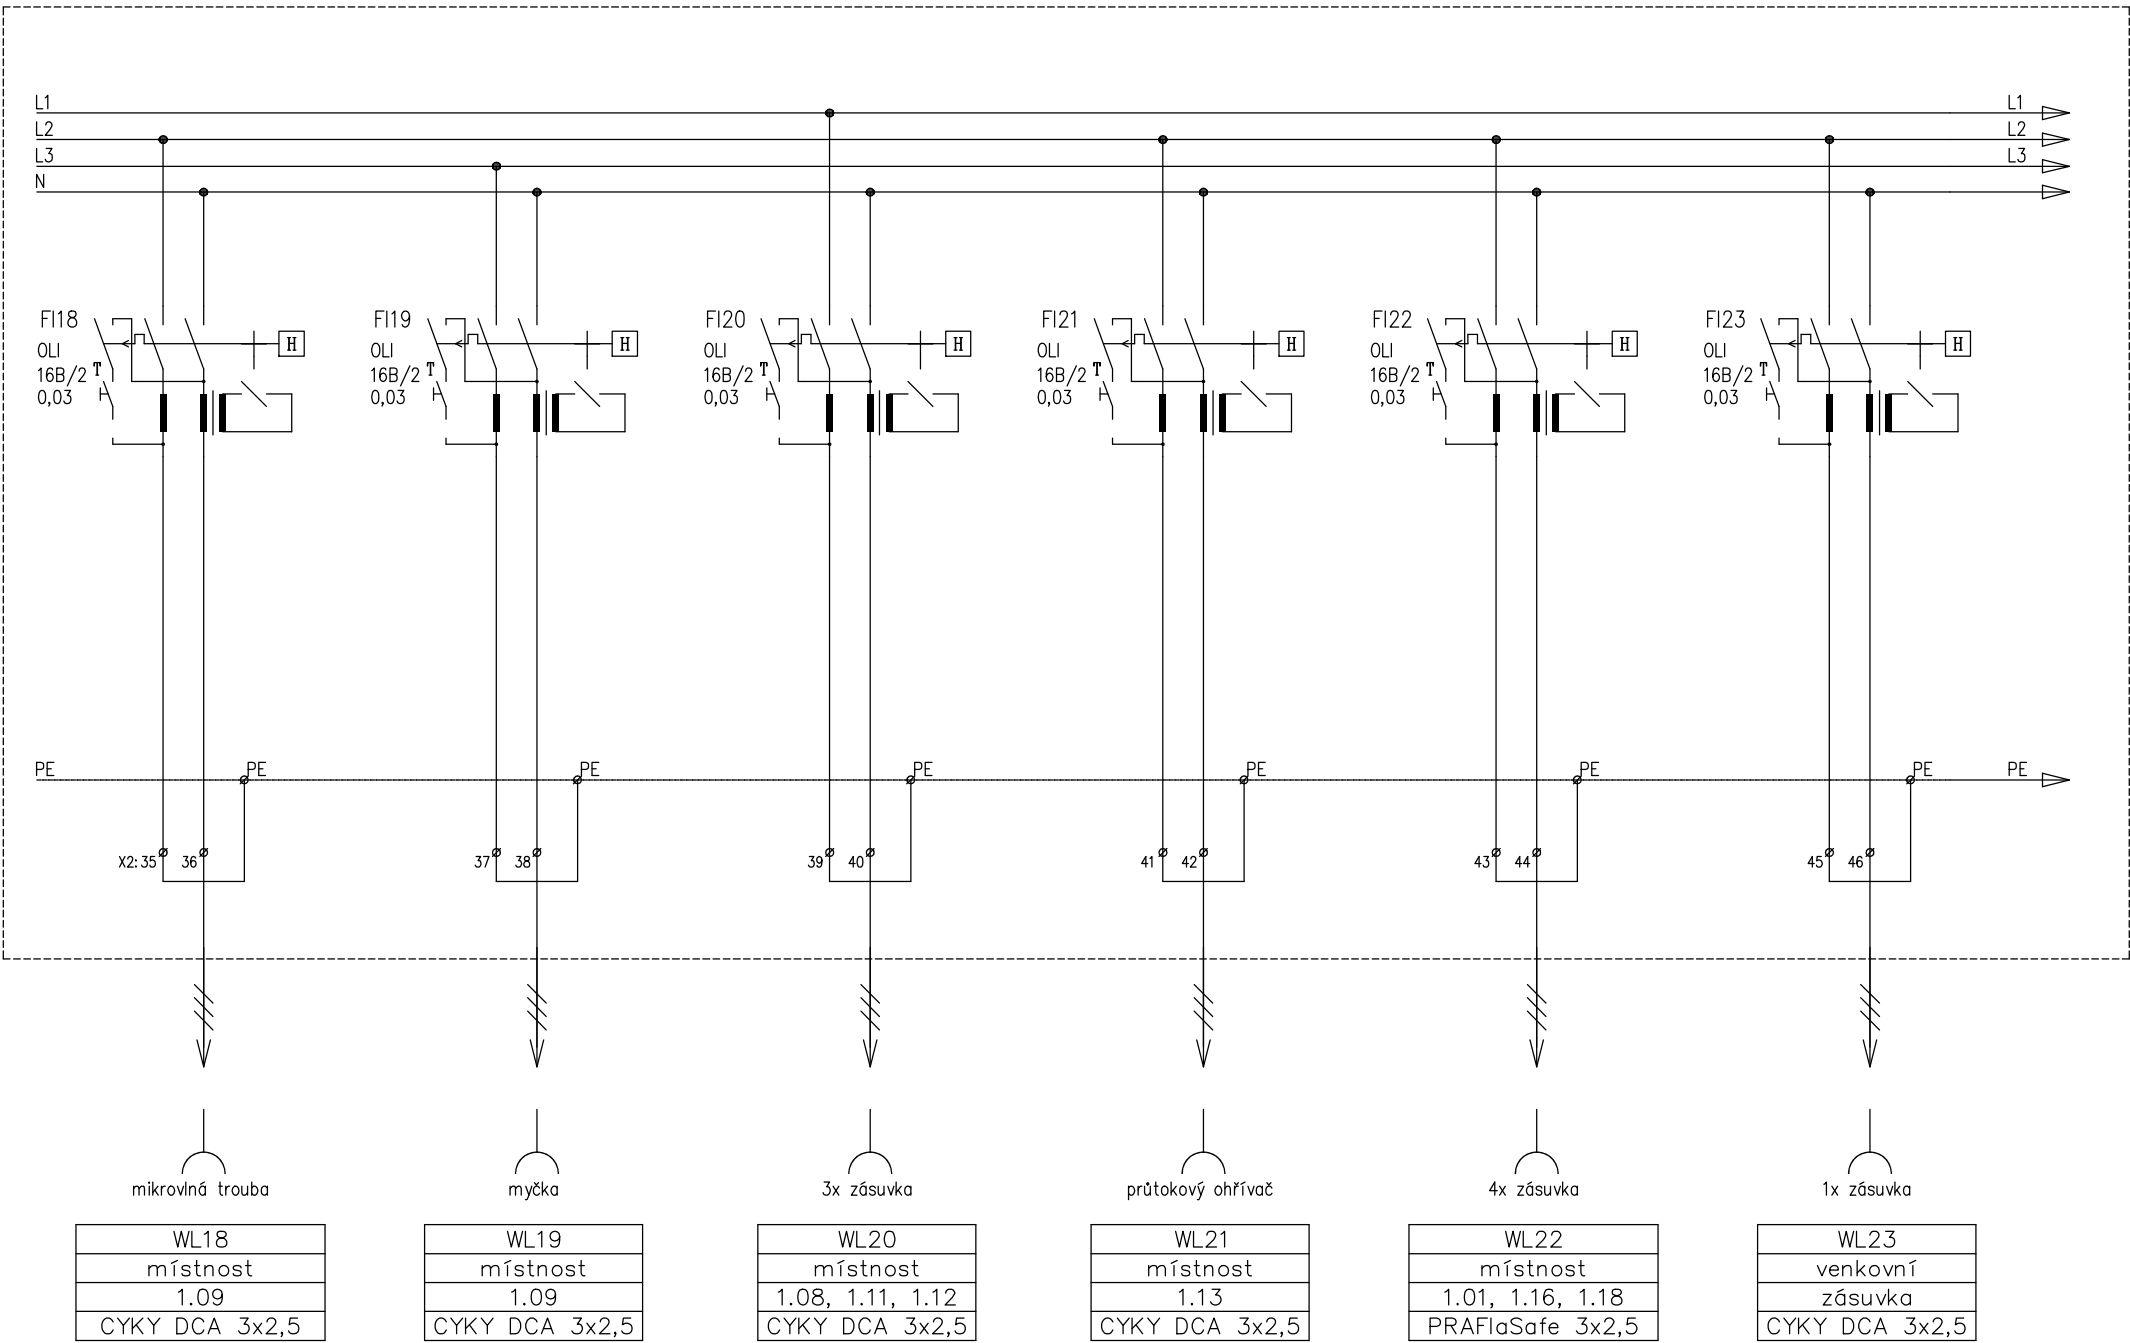

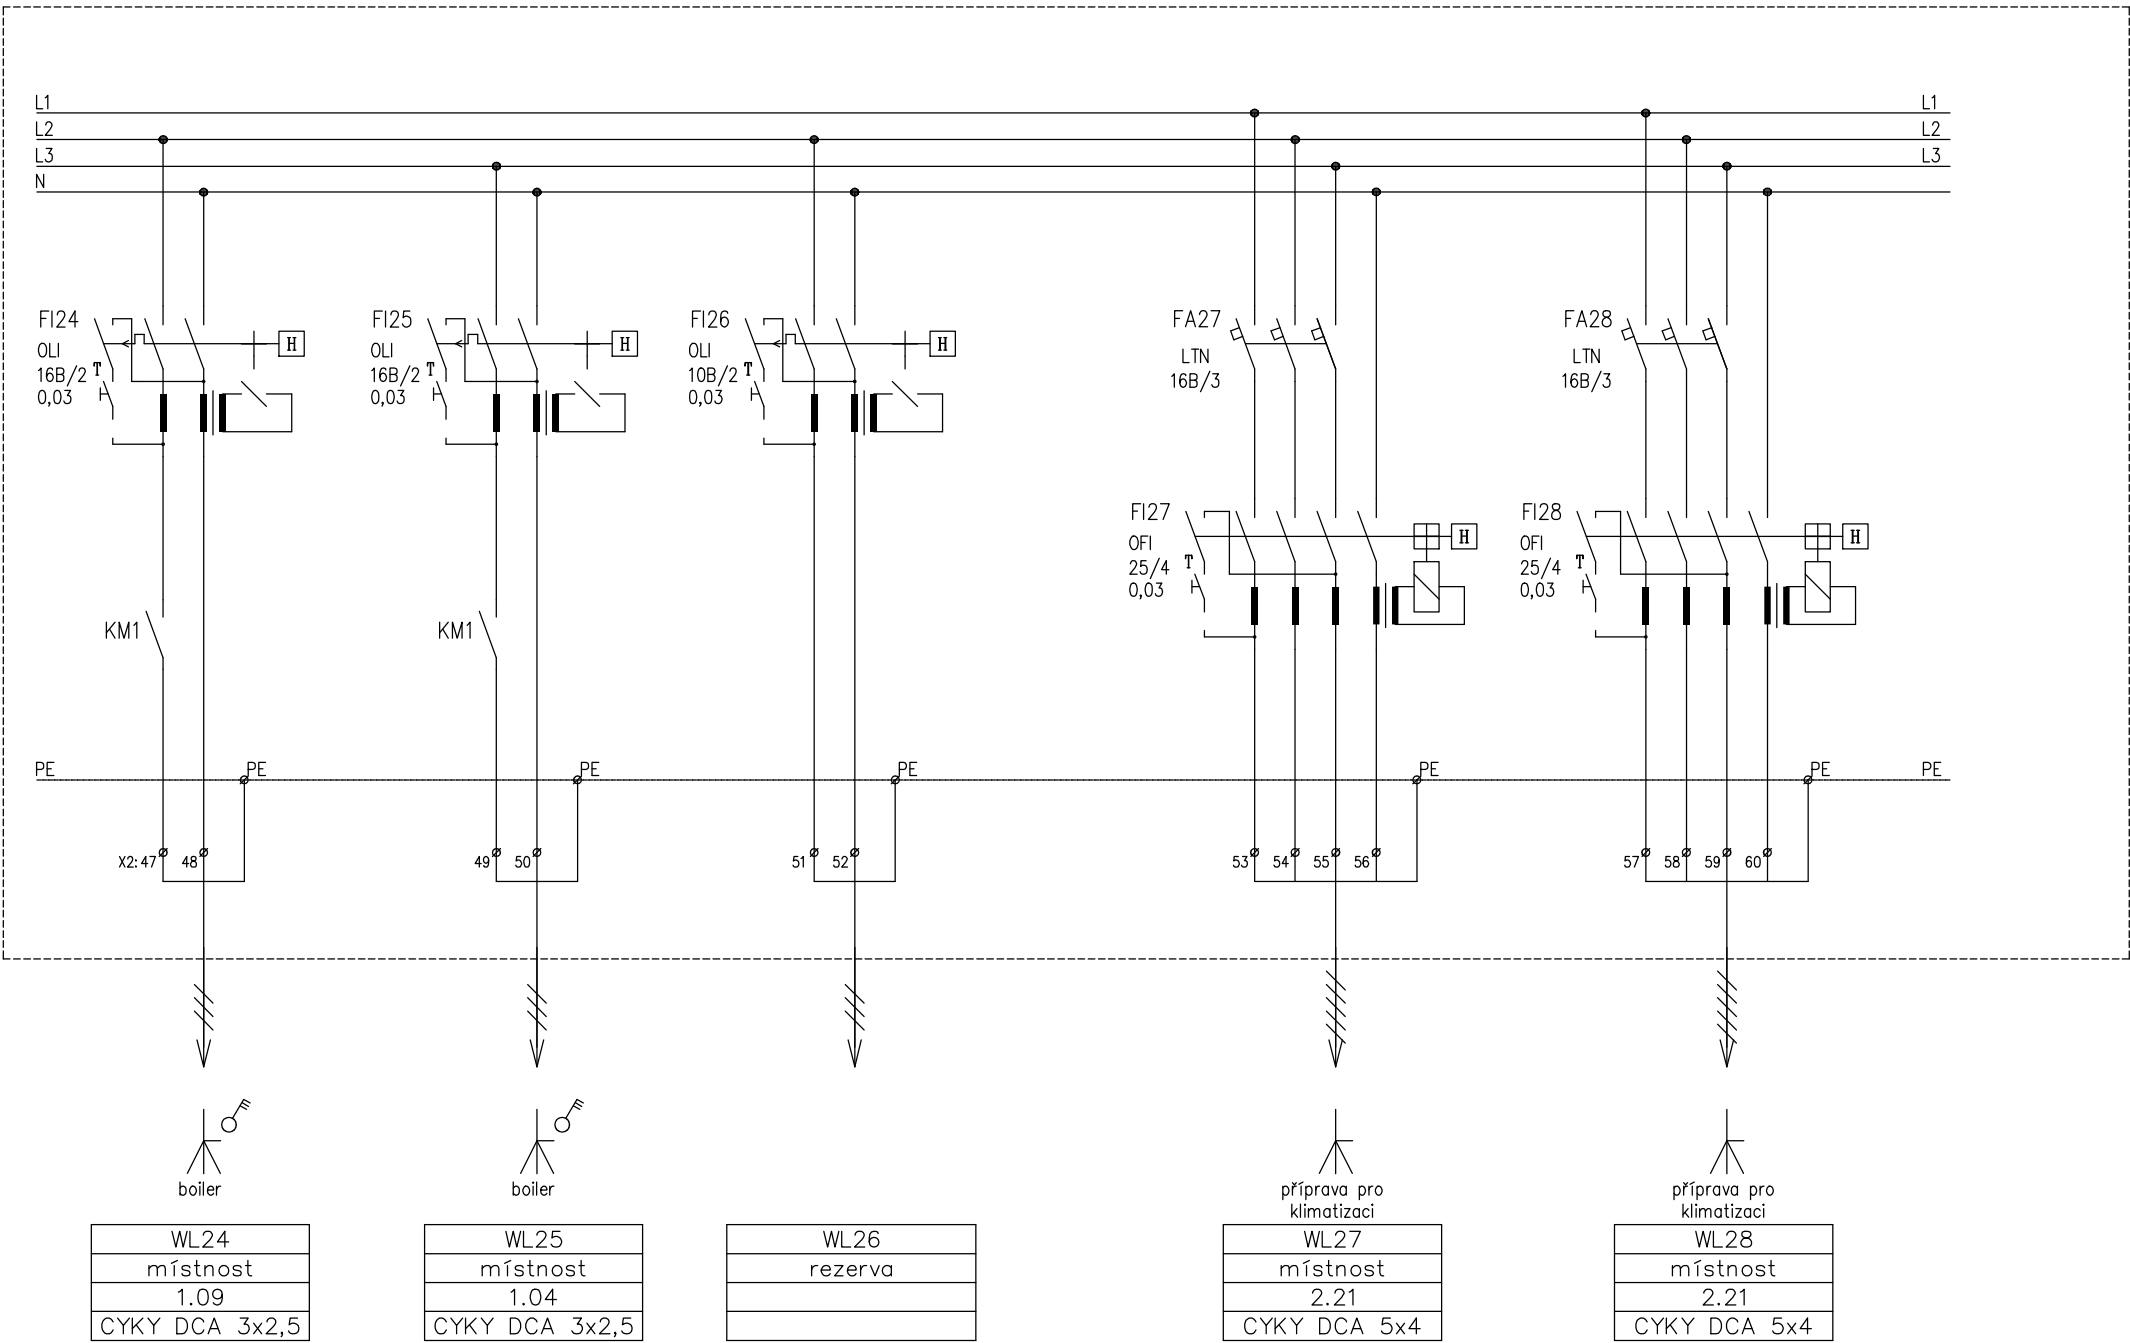

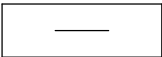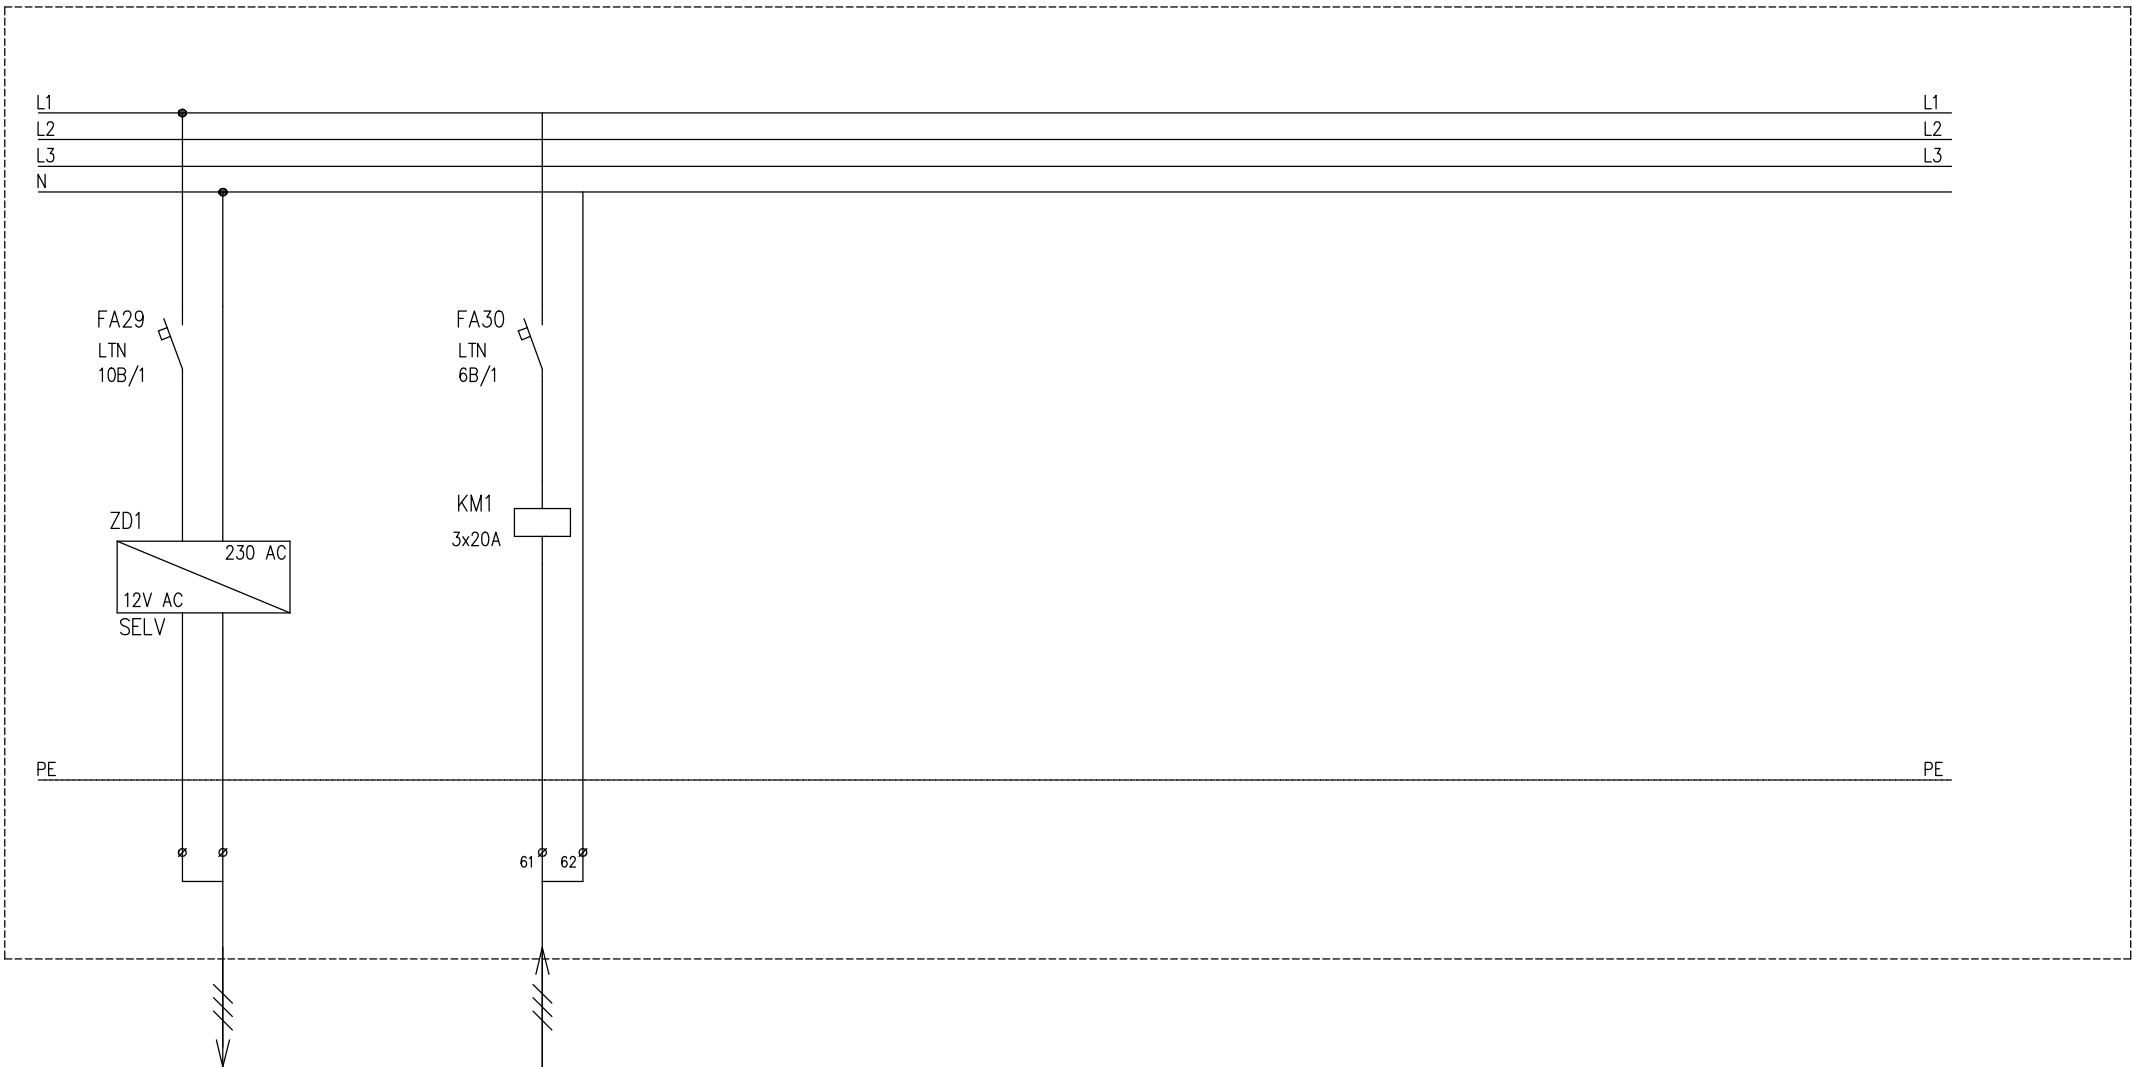

napájení přístupového  
systému

WL29
místnost
PRAFIaSafe 3x1,5

RH1/WL30.2
ovládání
boilerů
PRAFIaSafe 3x1,5

