


Rozvaděč RP2.1


Rozvaděč: oceloplechový, do zdi pod omítku, s vlastní vannou
 Poloha: do zdi
 Stupeň krytí: IP54
 Požární klasifikace: EI 30 DP1 S200
 Dvěře: plné s 2-bodovou závorou, jednokřídlé
 Vnější rozměry: 1060x635x175
 Vnitřní členění: viz výkres
 Zkratová odolnost: 10kA
 Jmenovitý proud: 40A
 Jmenovité napětí: 400V
 Jmenovitý kmitočet: 50Hz
 Napájecí síť: TN-S
 Vystup kabelů: horem


Bezpečnostní tabulky na dveřích


- HLAVNÍ VYPÍNAČ
- POZOR! NAPĚTÍ 3x 230V/400V
- ELEKTRICKÝ ROZVADEČ / NEHAS VODOU ANI PĚNOVÝMI PŘÍSTROJI


uvedené typy ochranných prvků jsou zaměnitelné za obdobné prvky stejných parametrů, proudové chrániče je doporučeno použít typu A

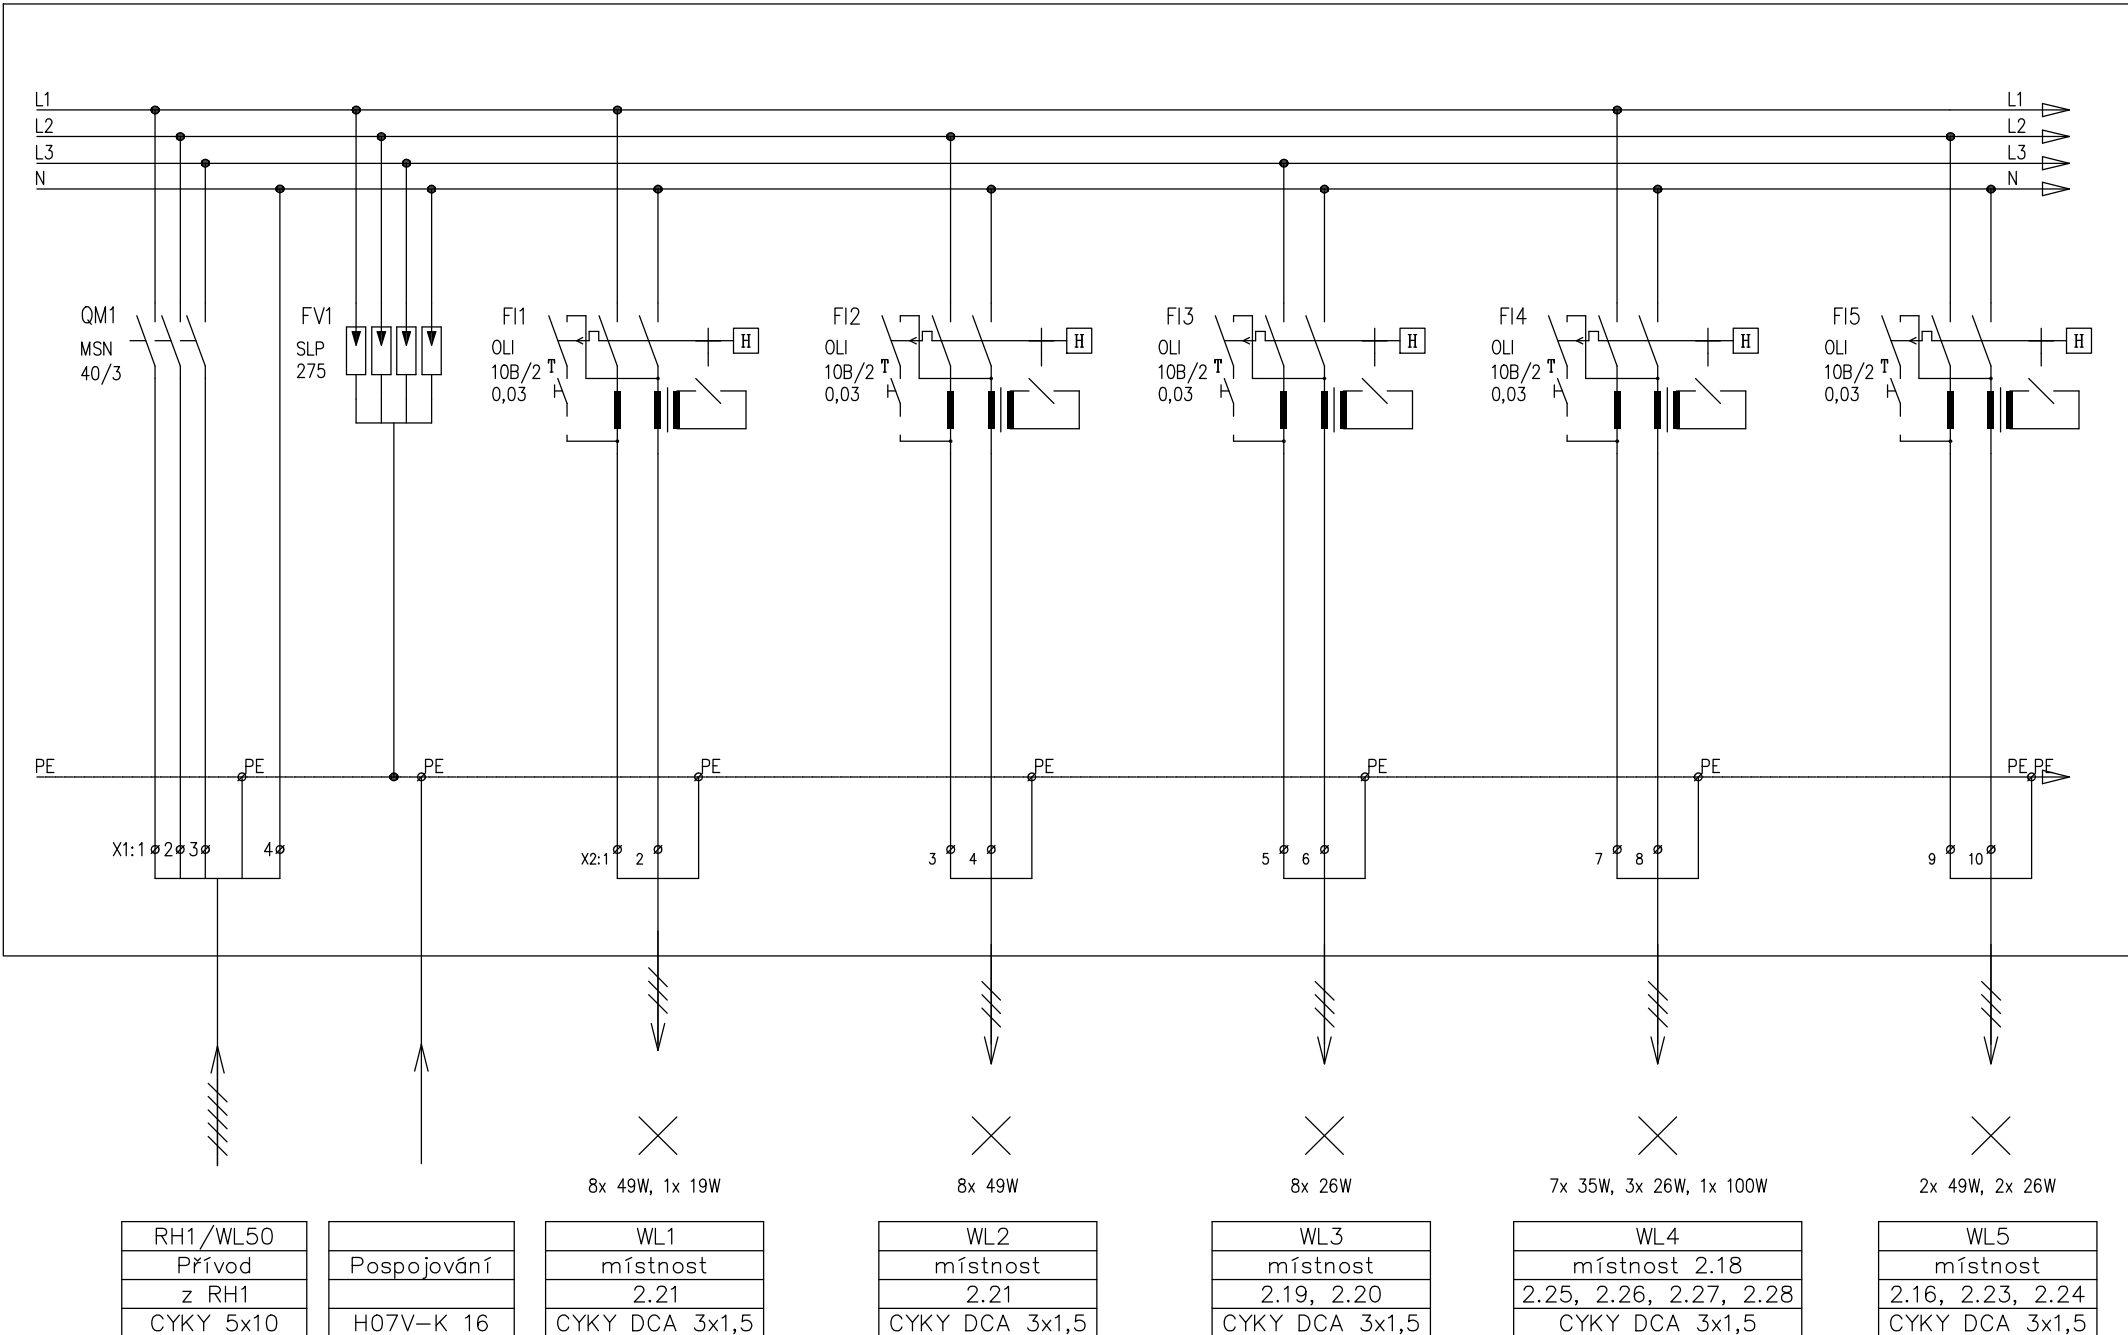

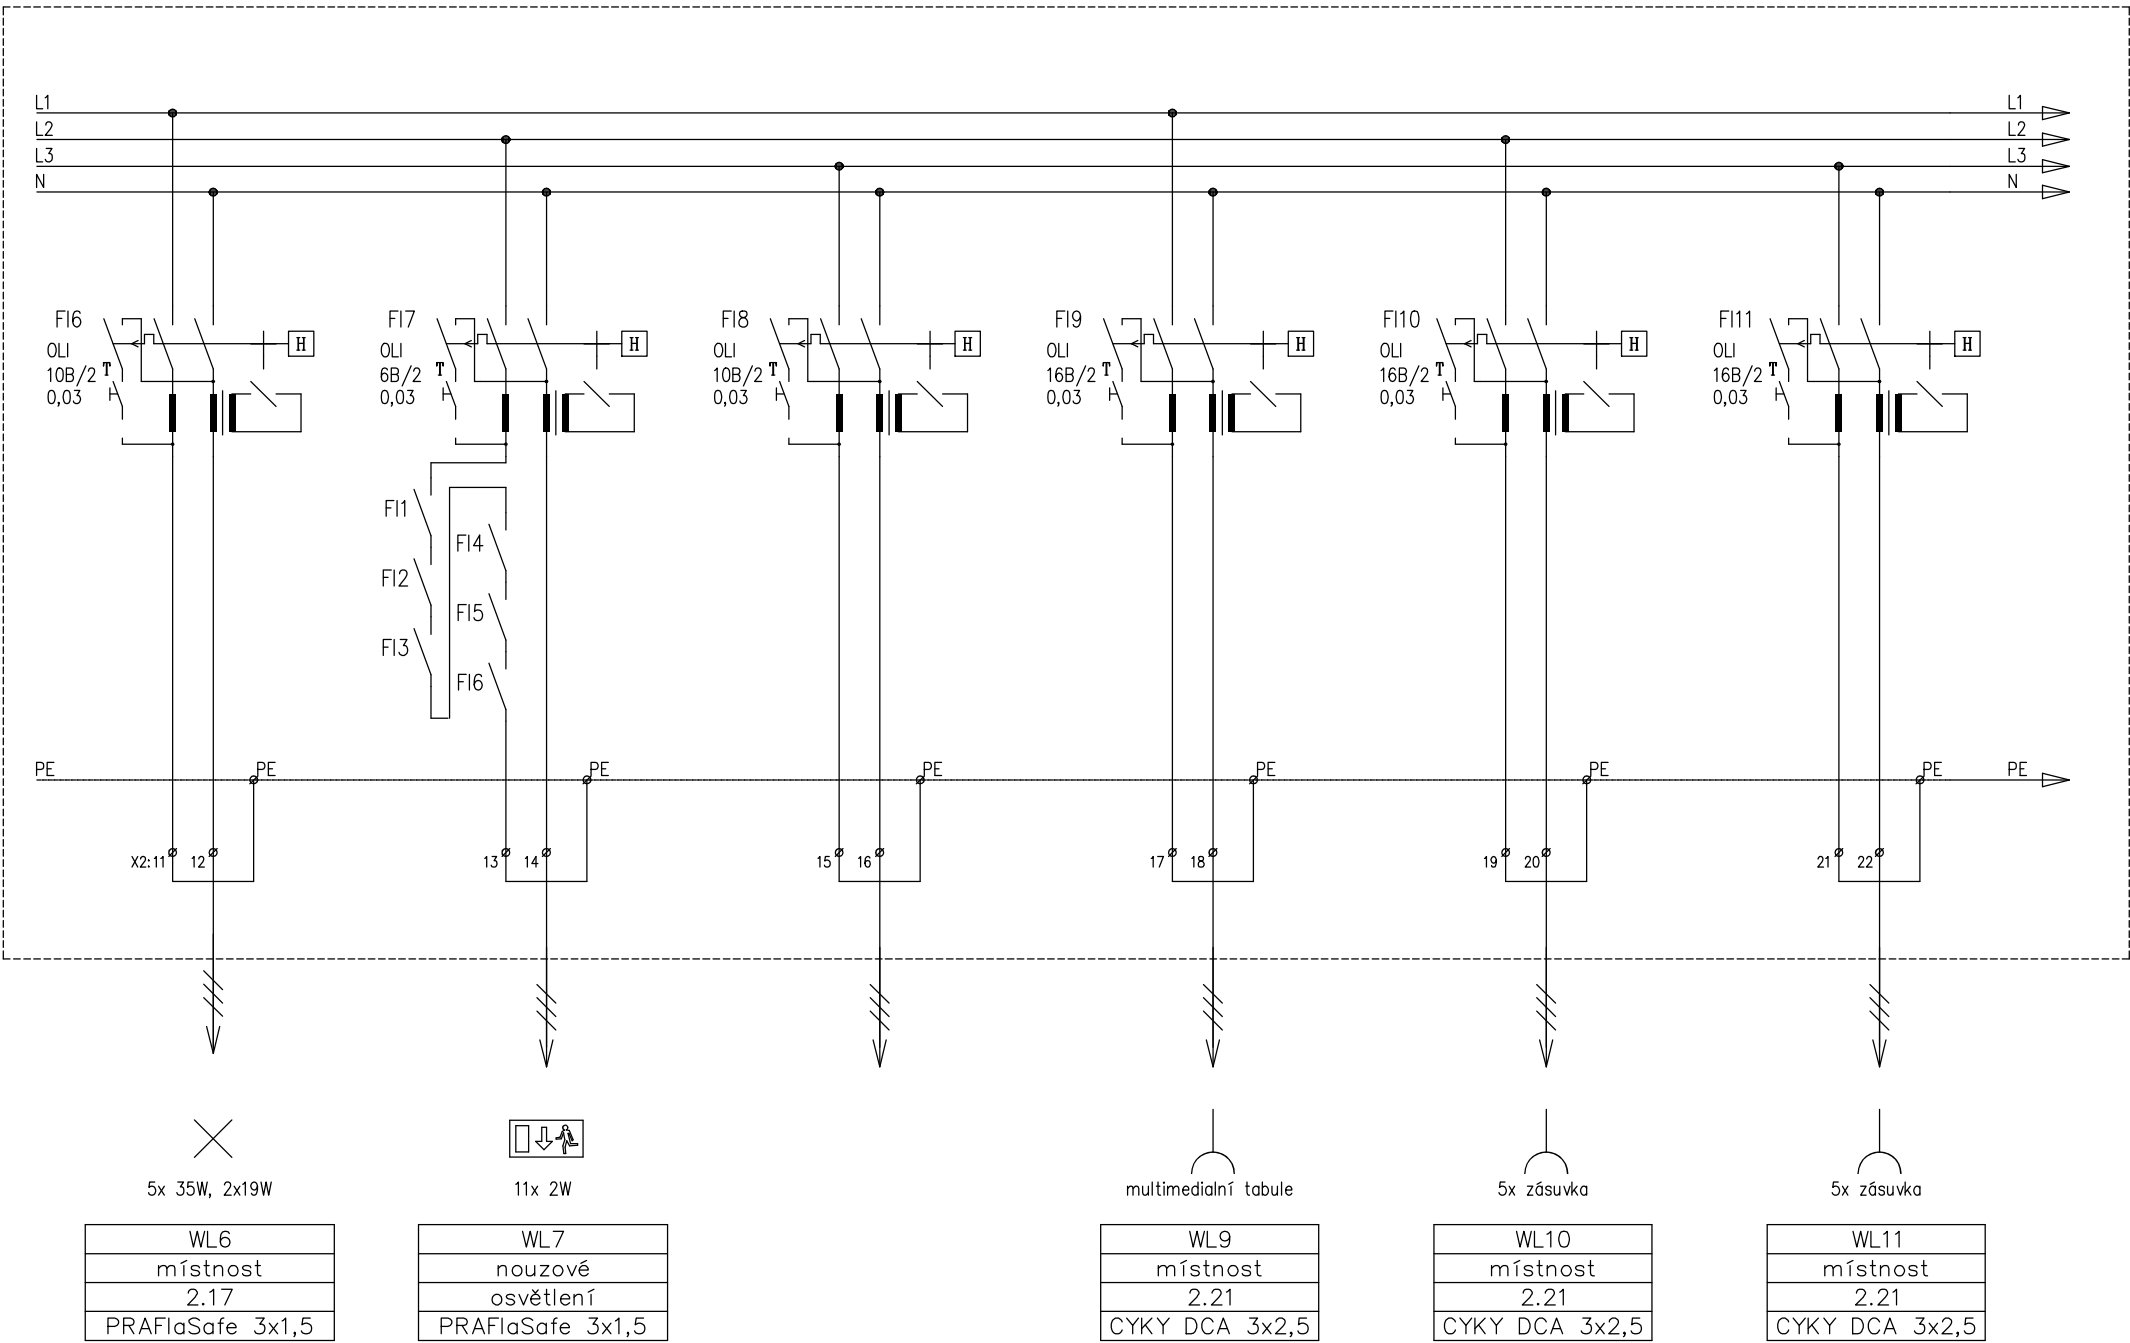

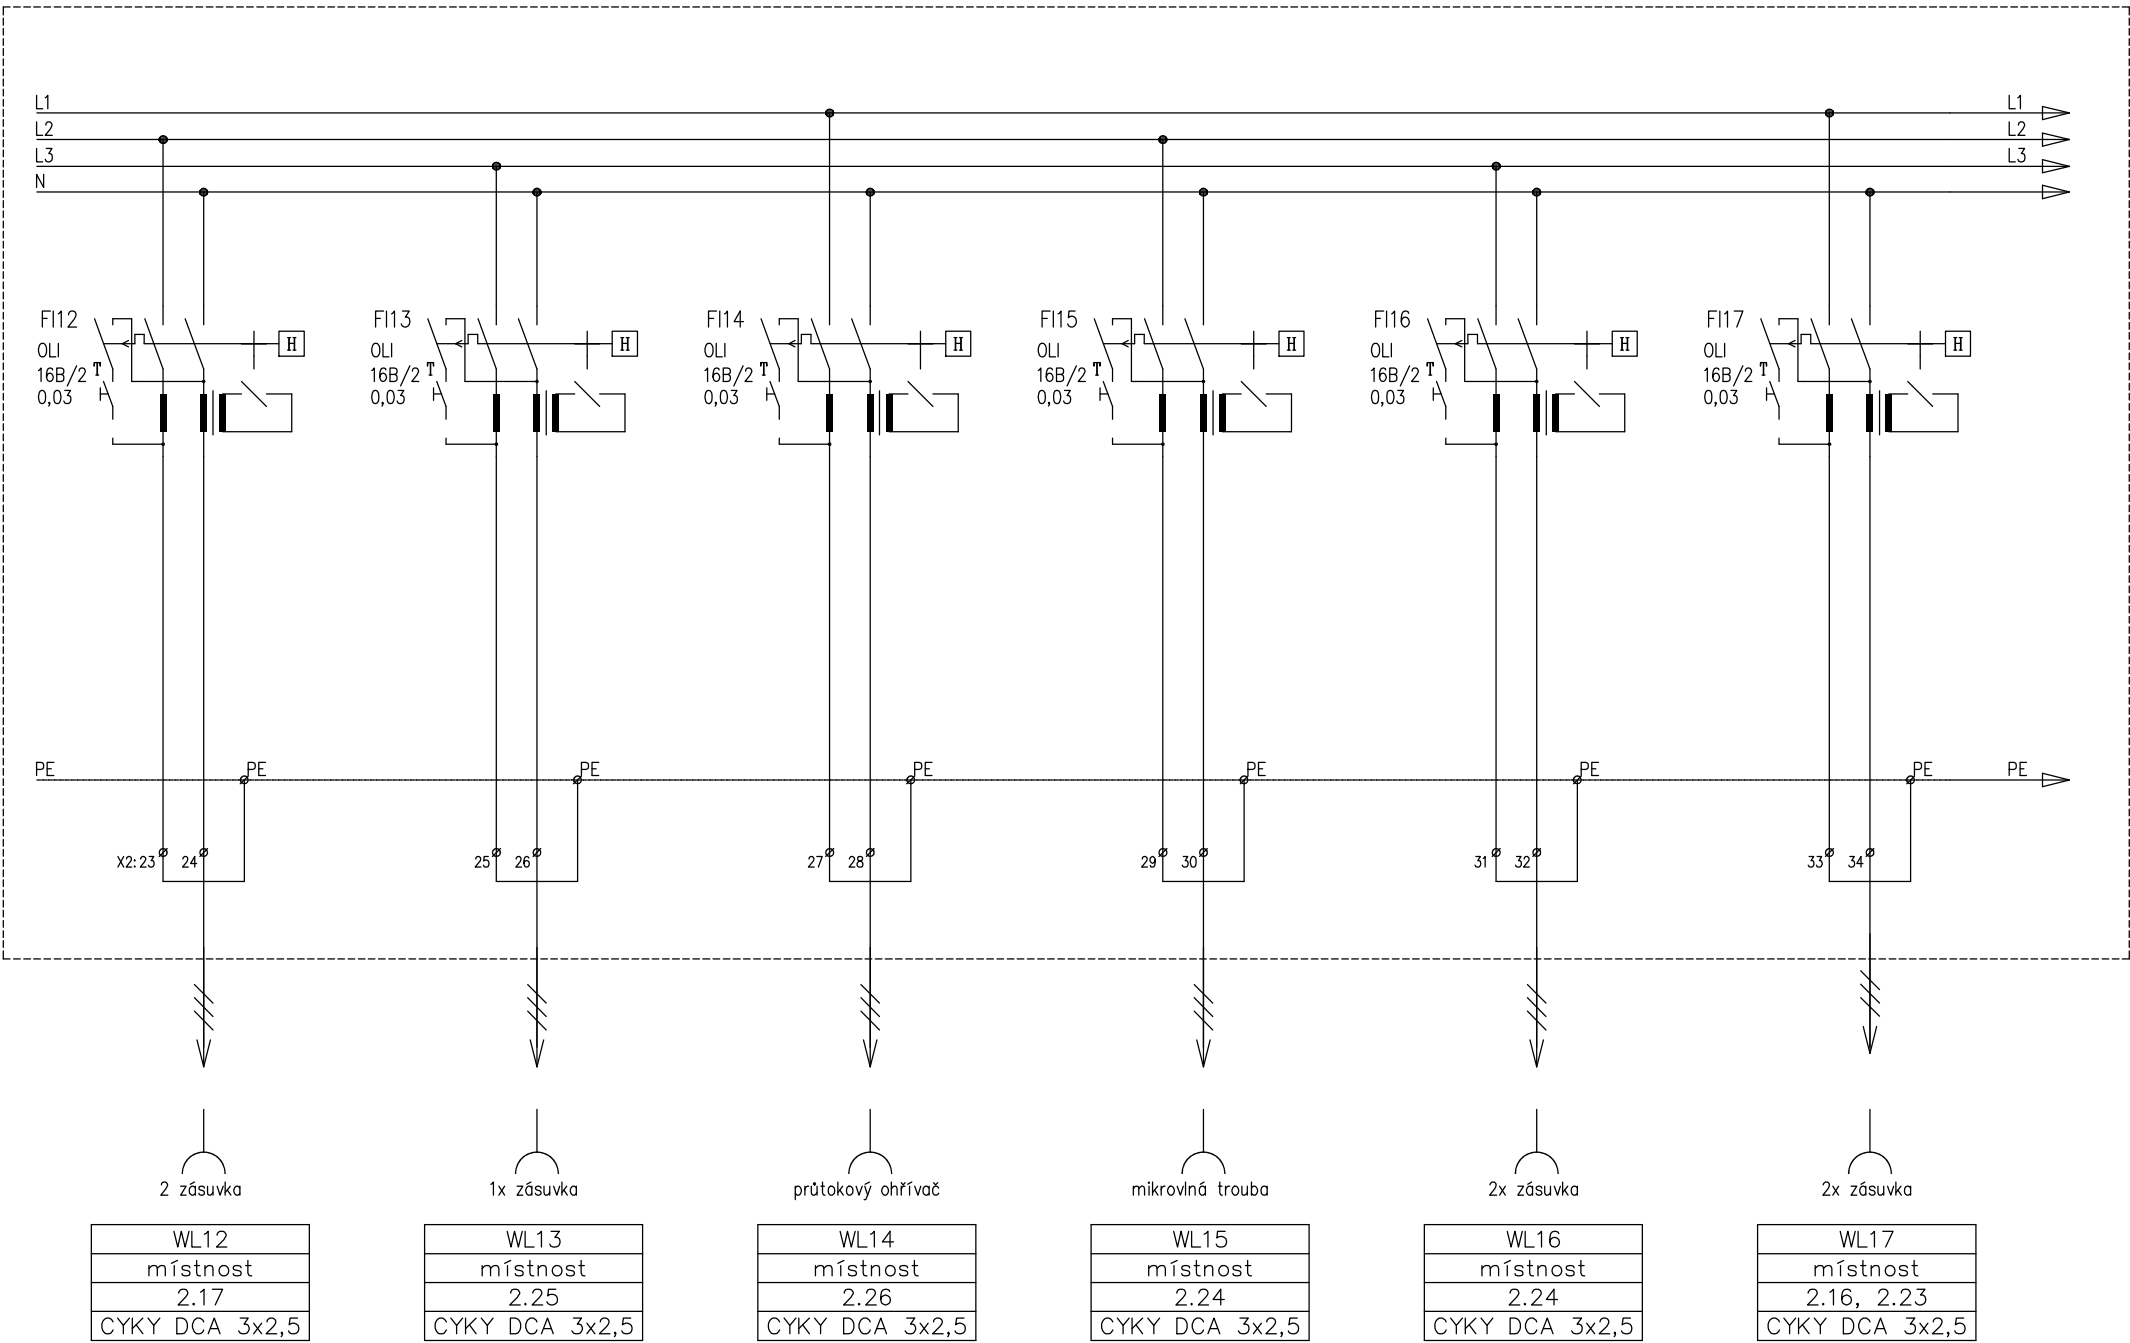

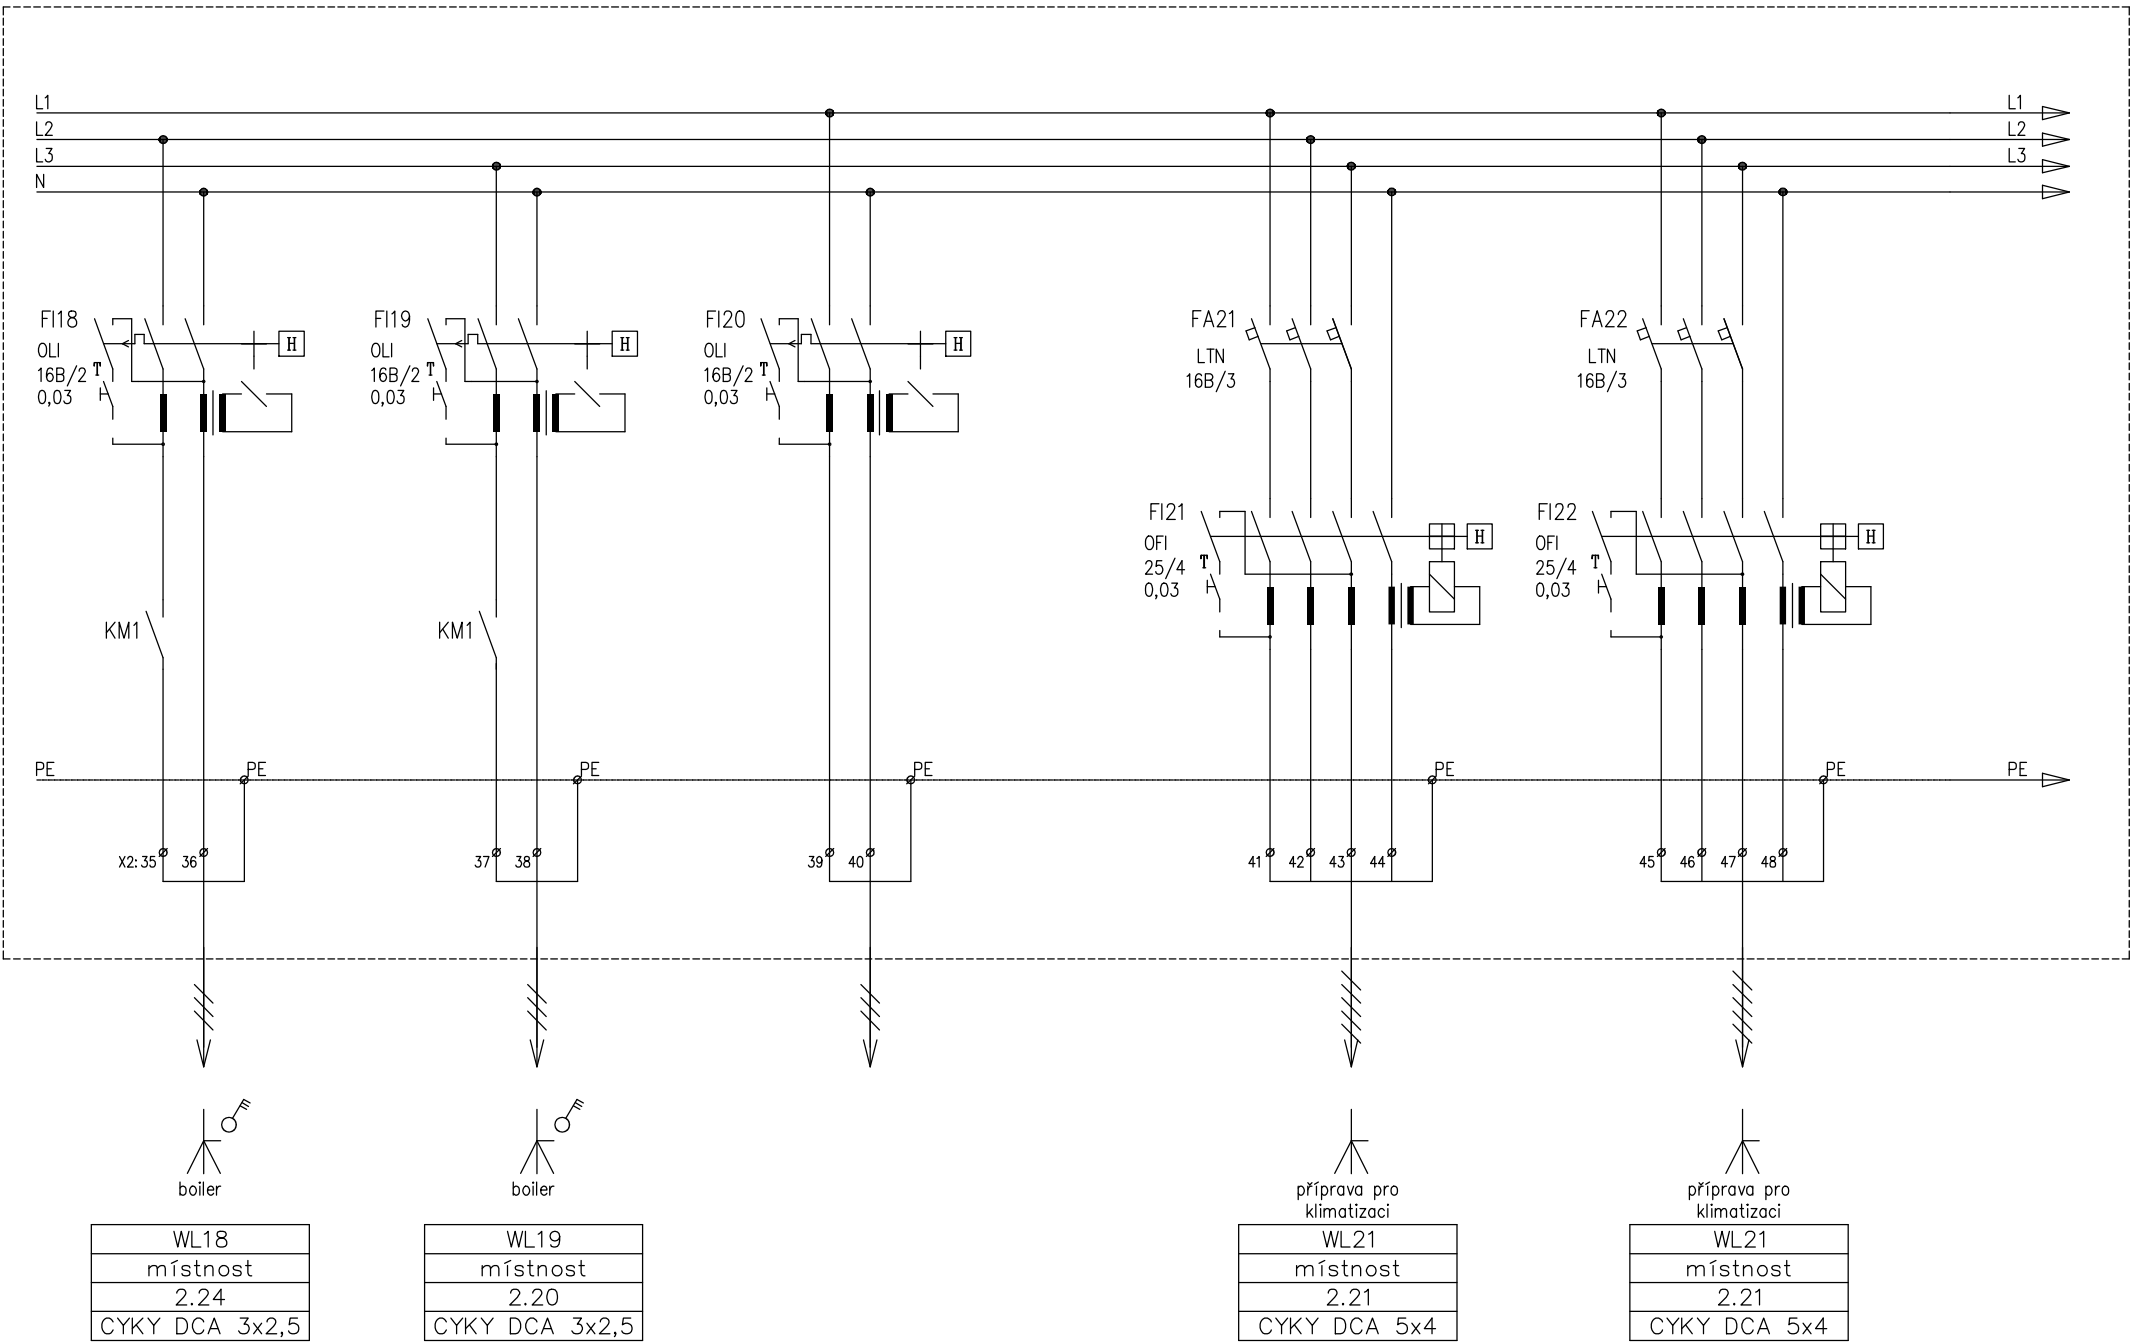

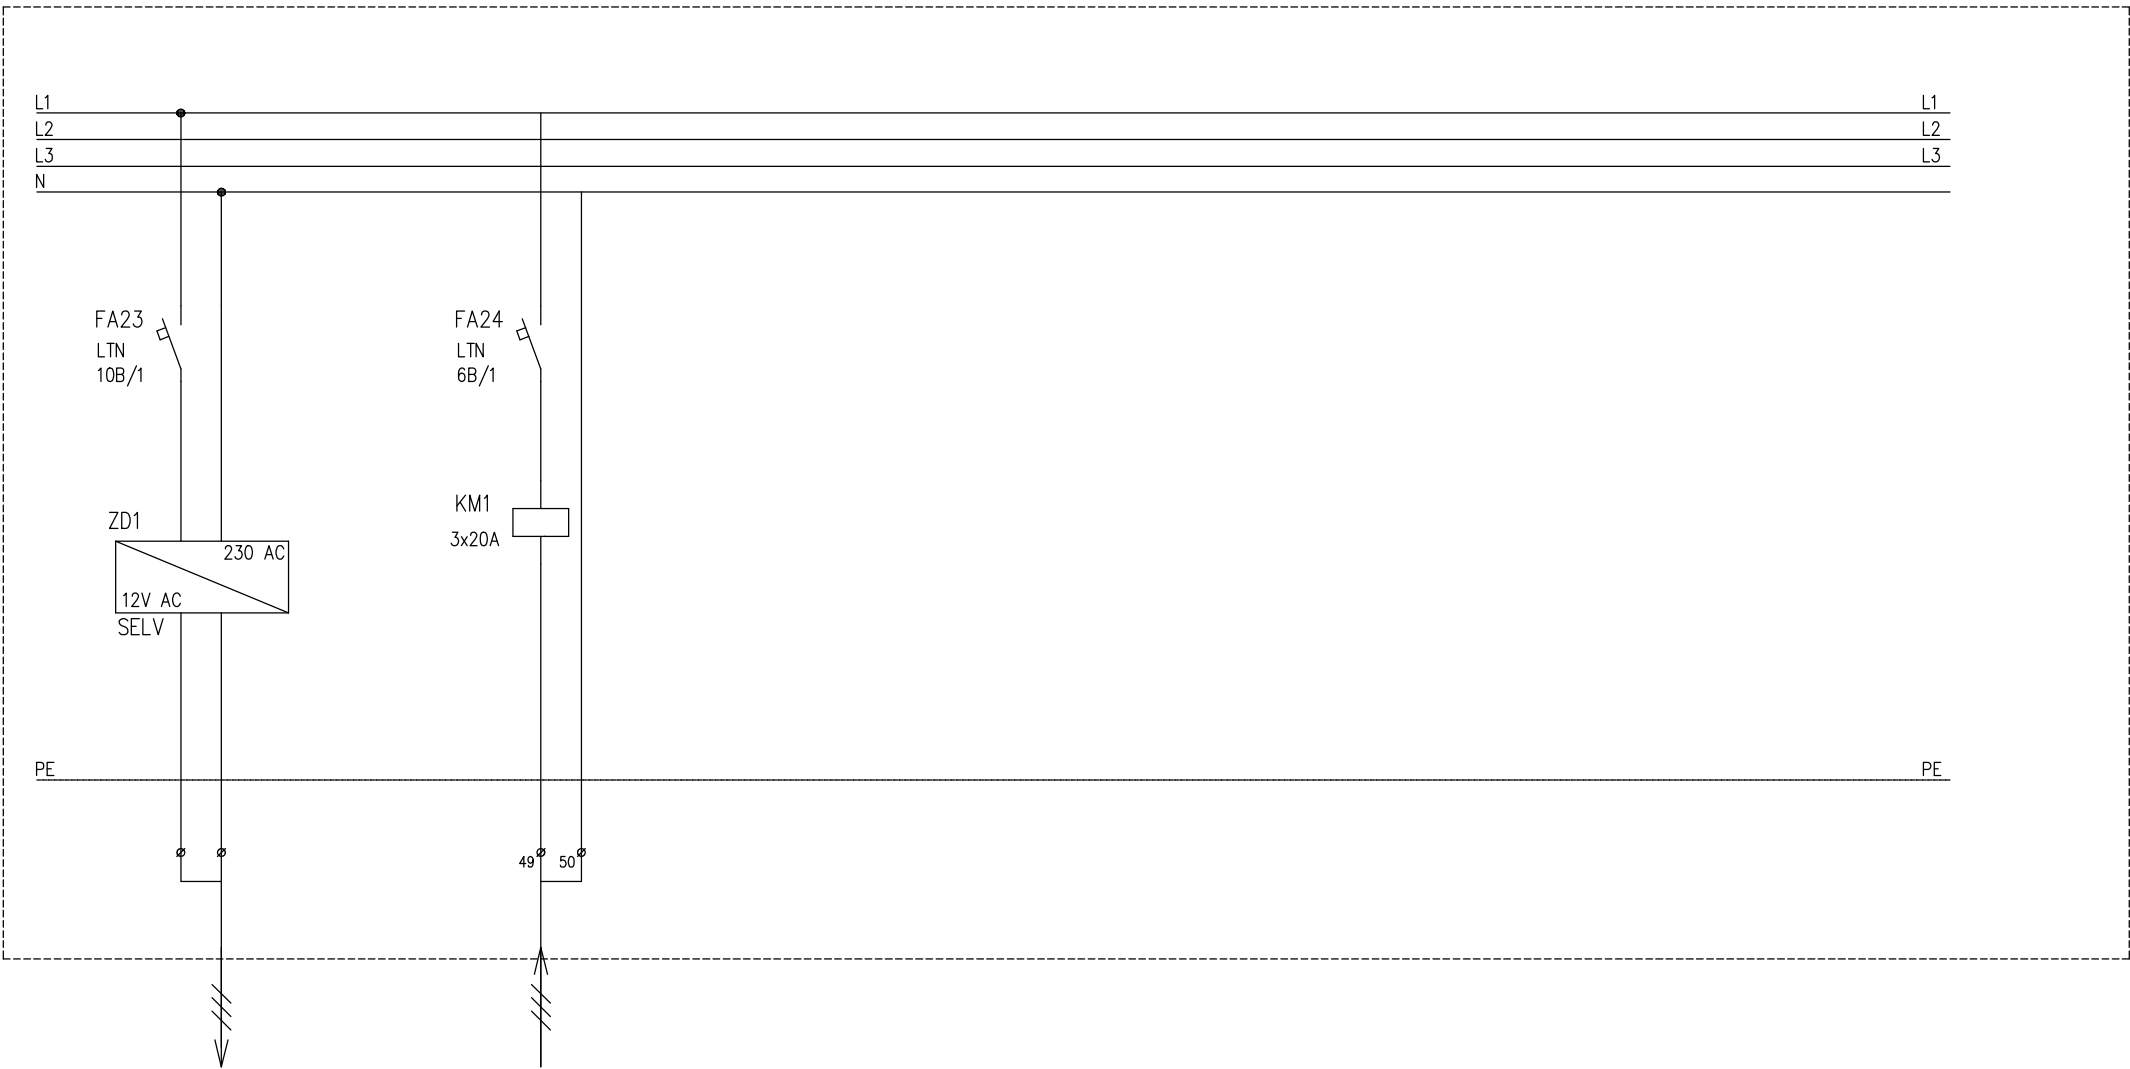

napájení přístupového systému

WL22

RH1/WL30.3
ovládání
boilerů
PRAFlaSafe 3x1,5

