
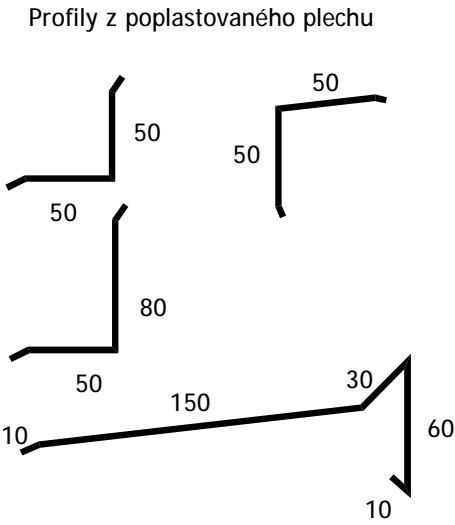


DETAIL U ATIKY

Měřítko 1:5

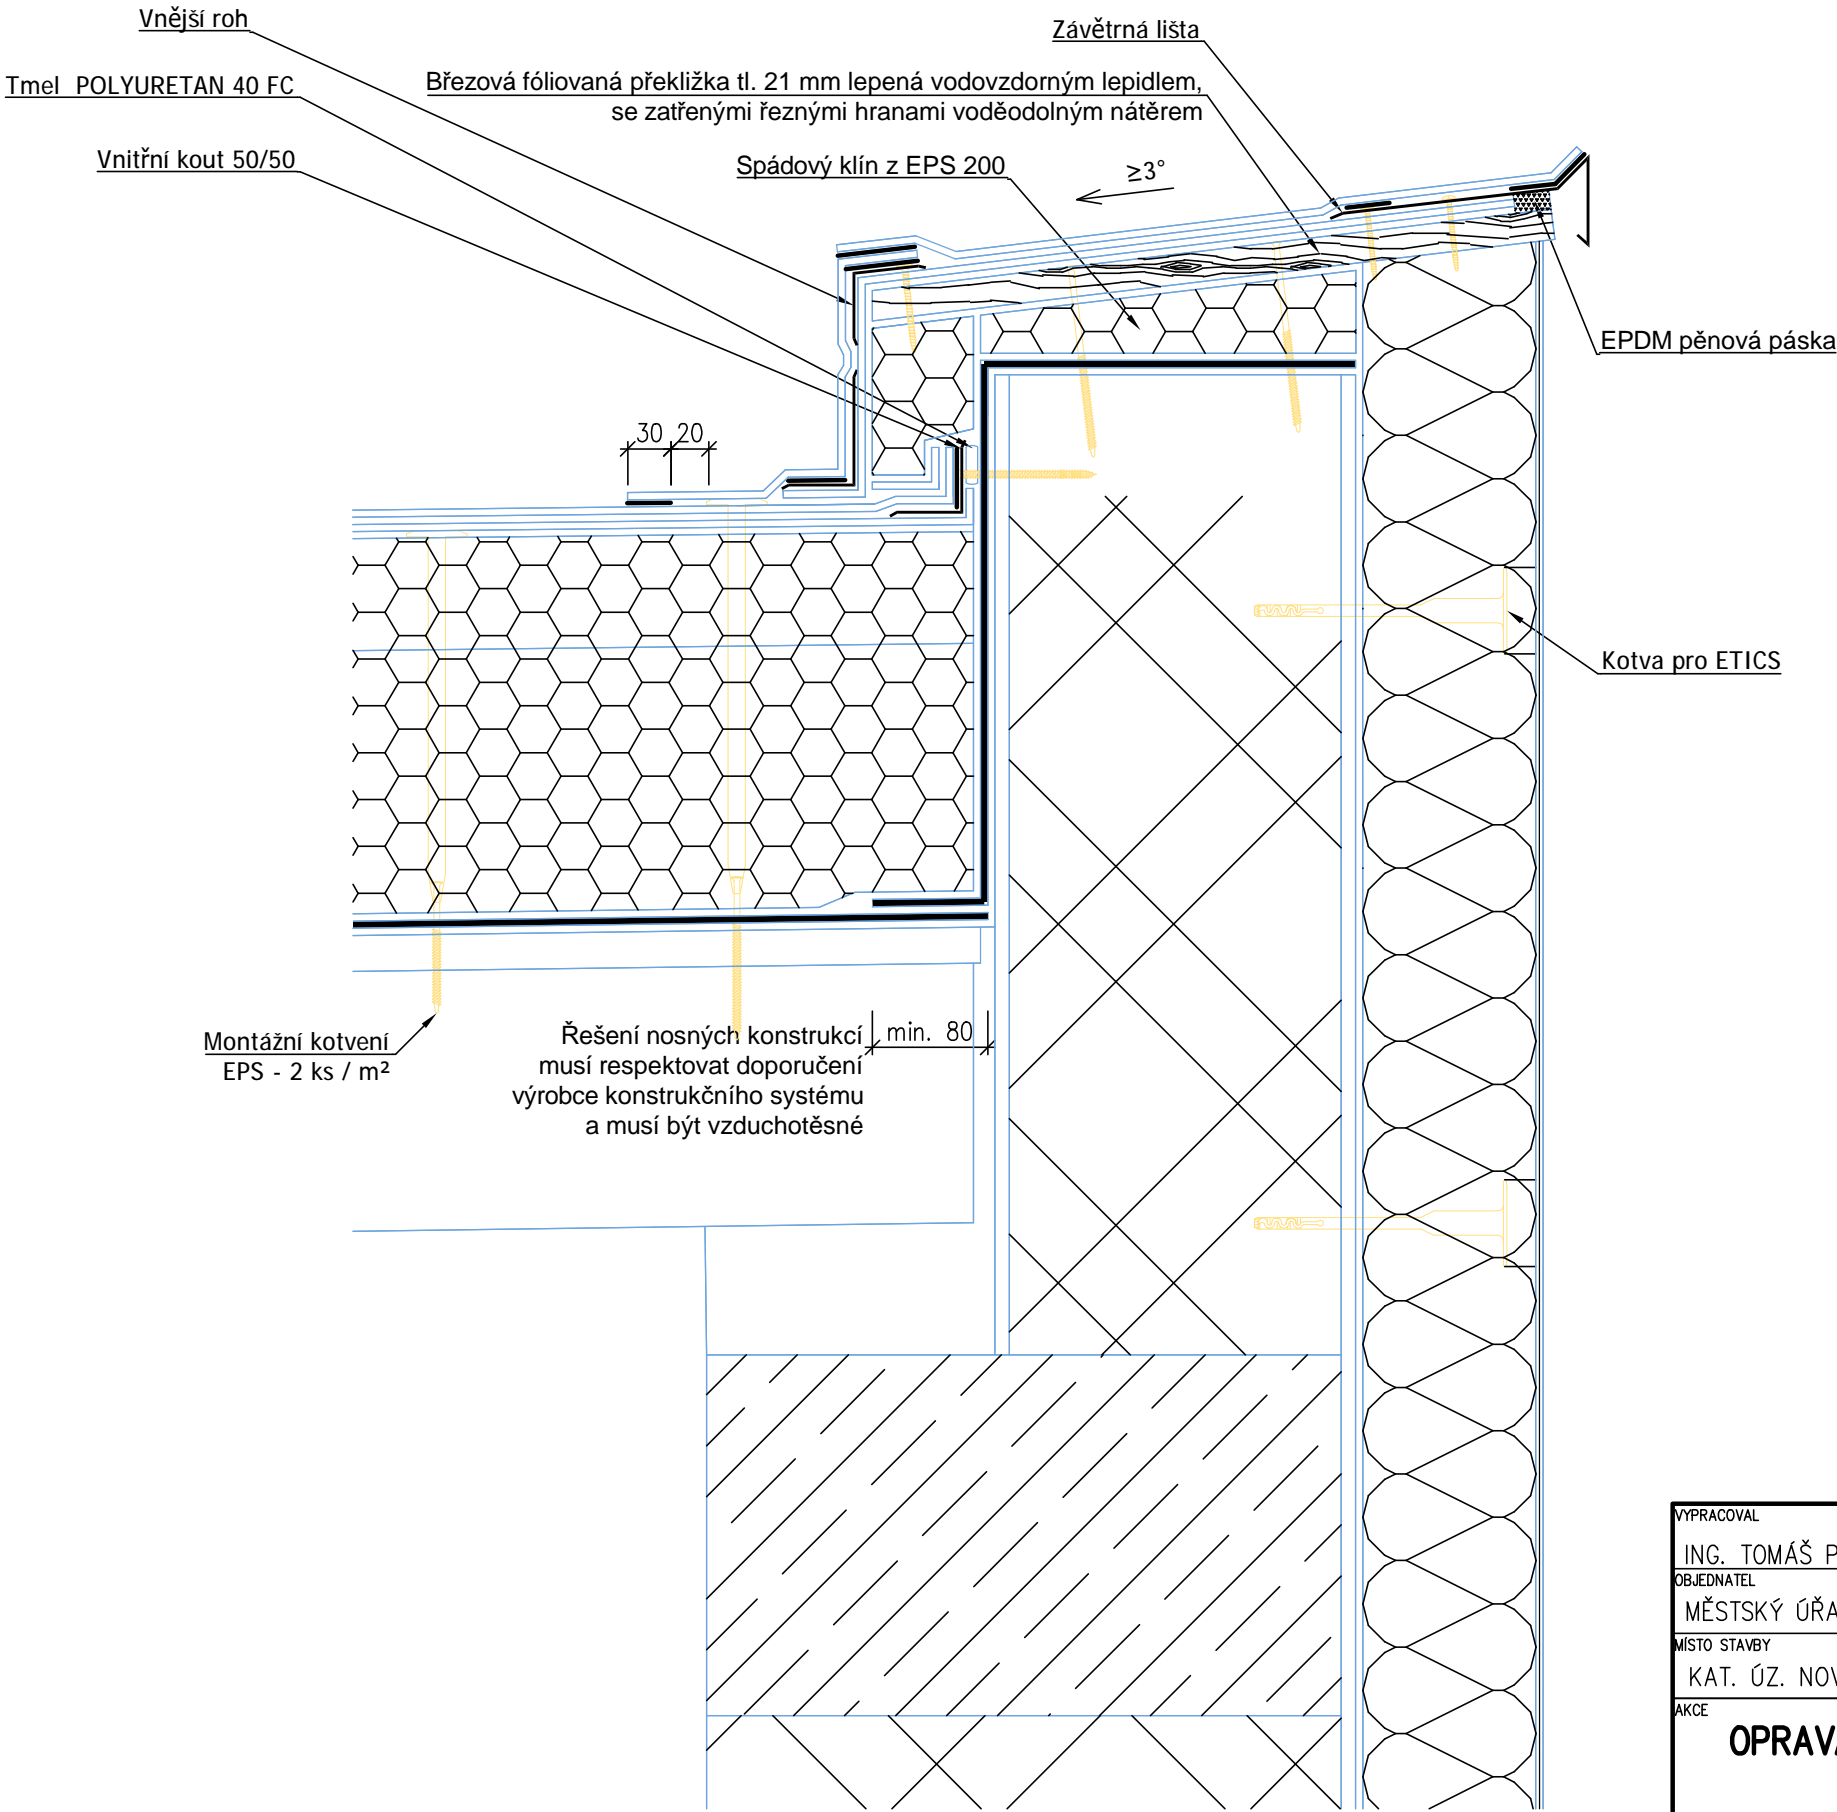

Spolehlivost hydroizolační konstrukce konkrétní stavby je nutné vždy ověřit postupem podle Směrnice ČHIS 01.

VYPRACOVAL	ZODP. PROJEKTANT	Ing. Tomáš PACOLA Zahradní 501, Orlová - Lutyně IČ: 40327493	
ING. TOMÁŠ PACOLA	ING. TOMÁŠ PACOLA		
OBJEDNATEL	MĚSTSKÝ ÚŘAD BOHUMÍN, MASARYKOVA 158, BOHUMÍN, 735 81		
MÍSTO STAVBY	KAT. ÚZ. NOVÝ BOHUMÍN, PARC. Č.2695/1	FORMÁT	A3
AKCE	OPRAVA STŘECHY SPOJOVACÍHO TRAKTU ZŠ ČSA V BOHUMÍNĚ	DATUM	11/2025
OBSAH VÝKRESU	DET. B	ÚČEL	
		Č. ZAKÁZKY	
		MĚŘÍTKO	1:250
		Č. VÝKRESU	D.04