



DETAIL V PLOŠE STŘECHY

Měřítko 1:5

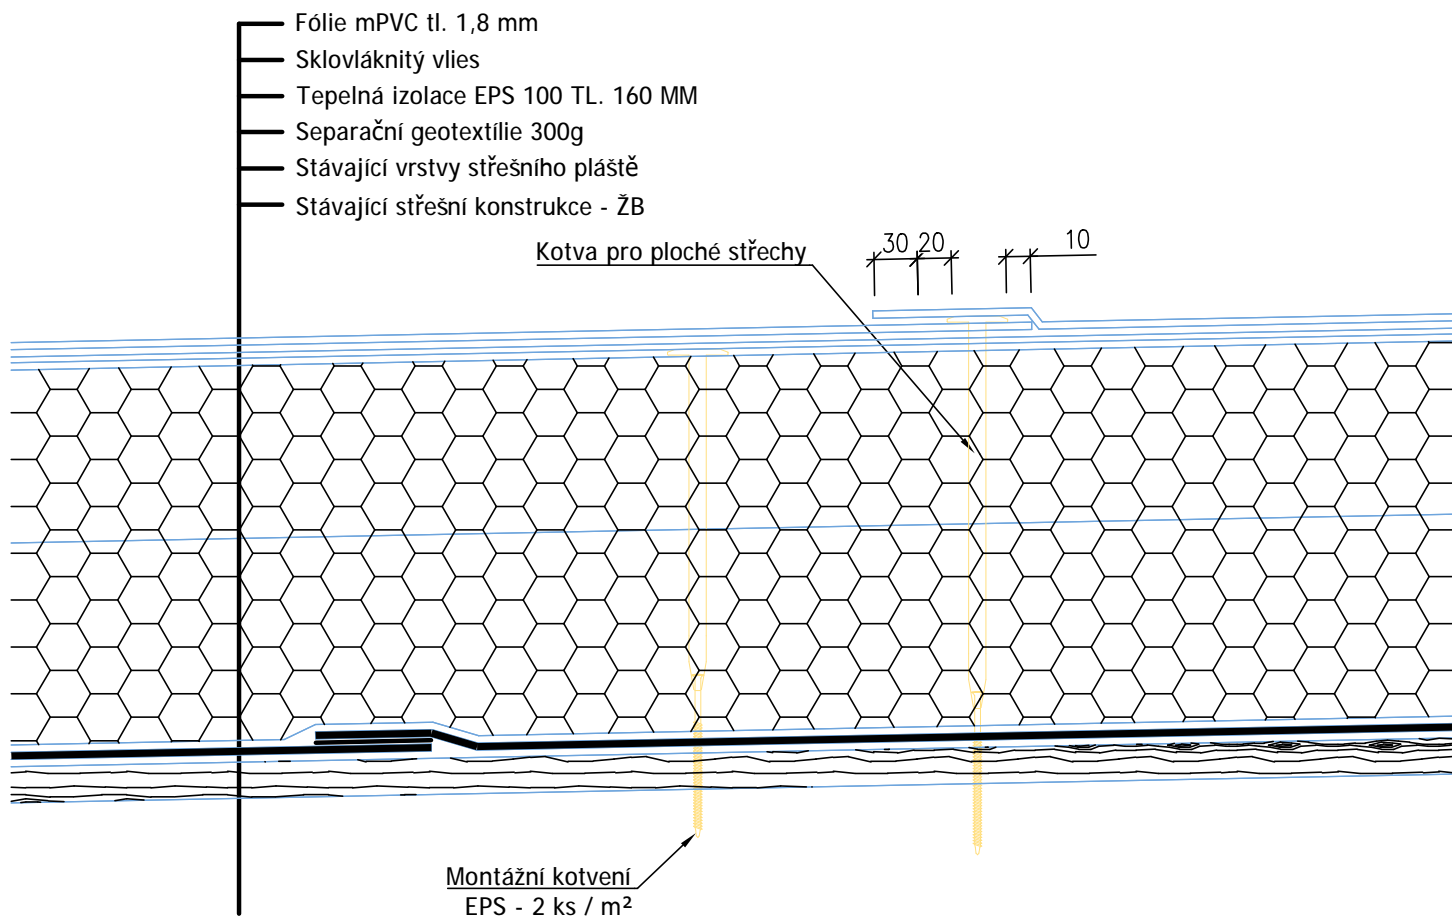

Spolehlivost hydroizolační konstrukce konkrétní stavby
je nutné vždy ověřit postupem podle Směrnice ČHIS 01.

VYPRACOVAL		ZODP. PROJEKTANT		<div>Ing. Tomáš PACOLA</div> <div>Zahradní 501, Orlová - Lutyně</div> <div>IČ: 40327493</div> <div></div>	
ING. TOMÁŠ PACOLA		ING. TOMÁŠ PACOLA			
OBJEDNATEL					
MĚSTSKÝ ÚŘAD BOHUMÍN, MASARYKOVA 158, BOHUMÍN, 735 81					
MÍSTO STAVBY				FORMÁT	
KAT. ÚZ. NOVÝ BOHUMÍN, PARC. Č.2695/1				A3	
AKCE				DATUM	
OPRAVA STŘECHY SPOJOVACÍHO TRAKTU ZŠ ČSA V BOHUMÍNĚ				11/2025	
				ÚČEL	
				Č. ZAKÁZKY	
OBSAH VÝKRESU				MĚŘÍTKO	
DET. A				1:250	
				Č. VÝKRESU	
				D.03	