


PŘÍČNÝ ŘEZ č.1 – ř.km 1,121

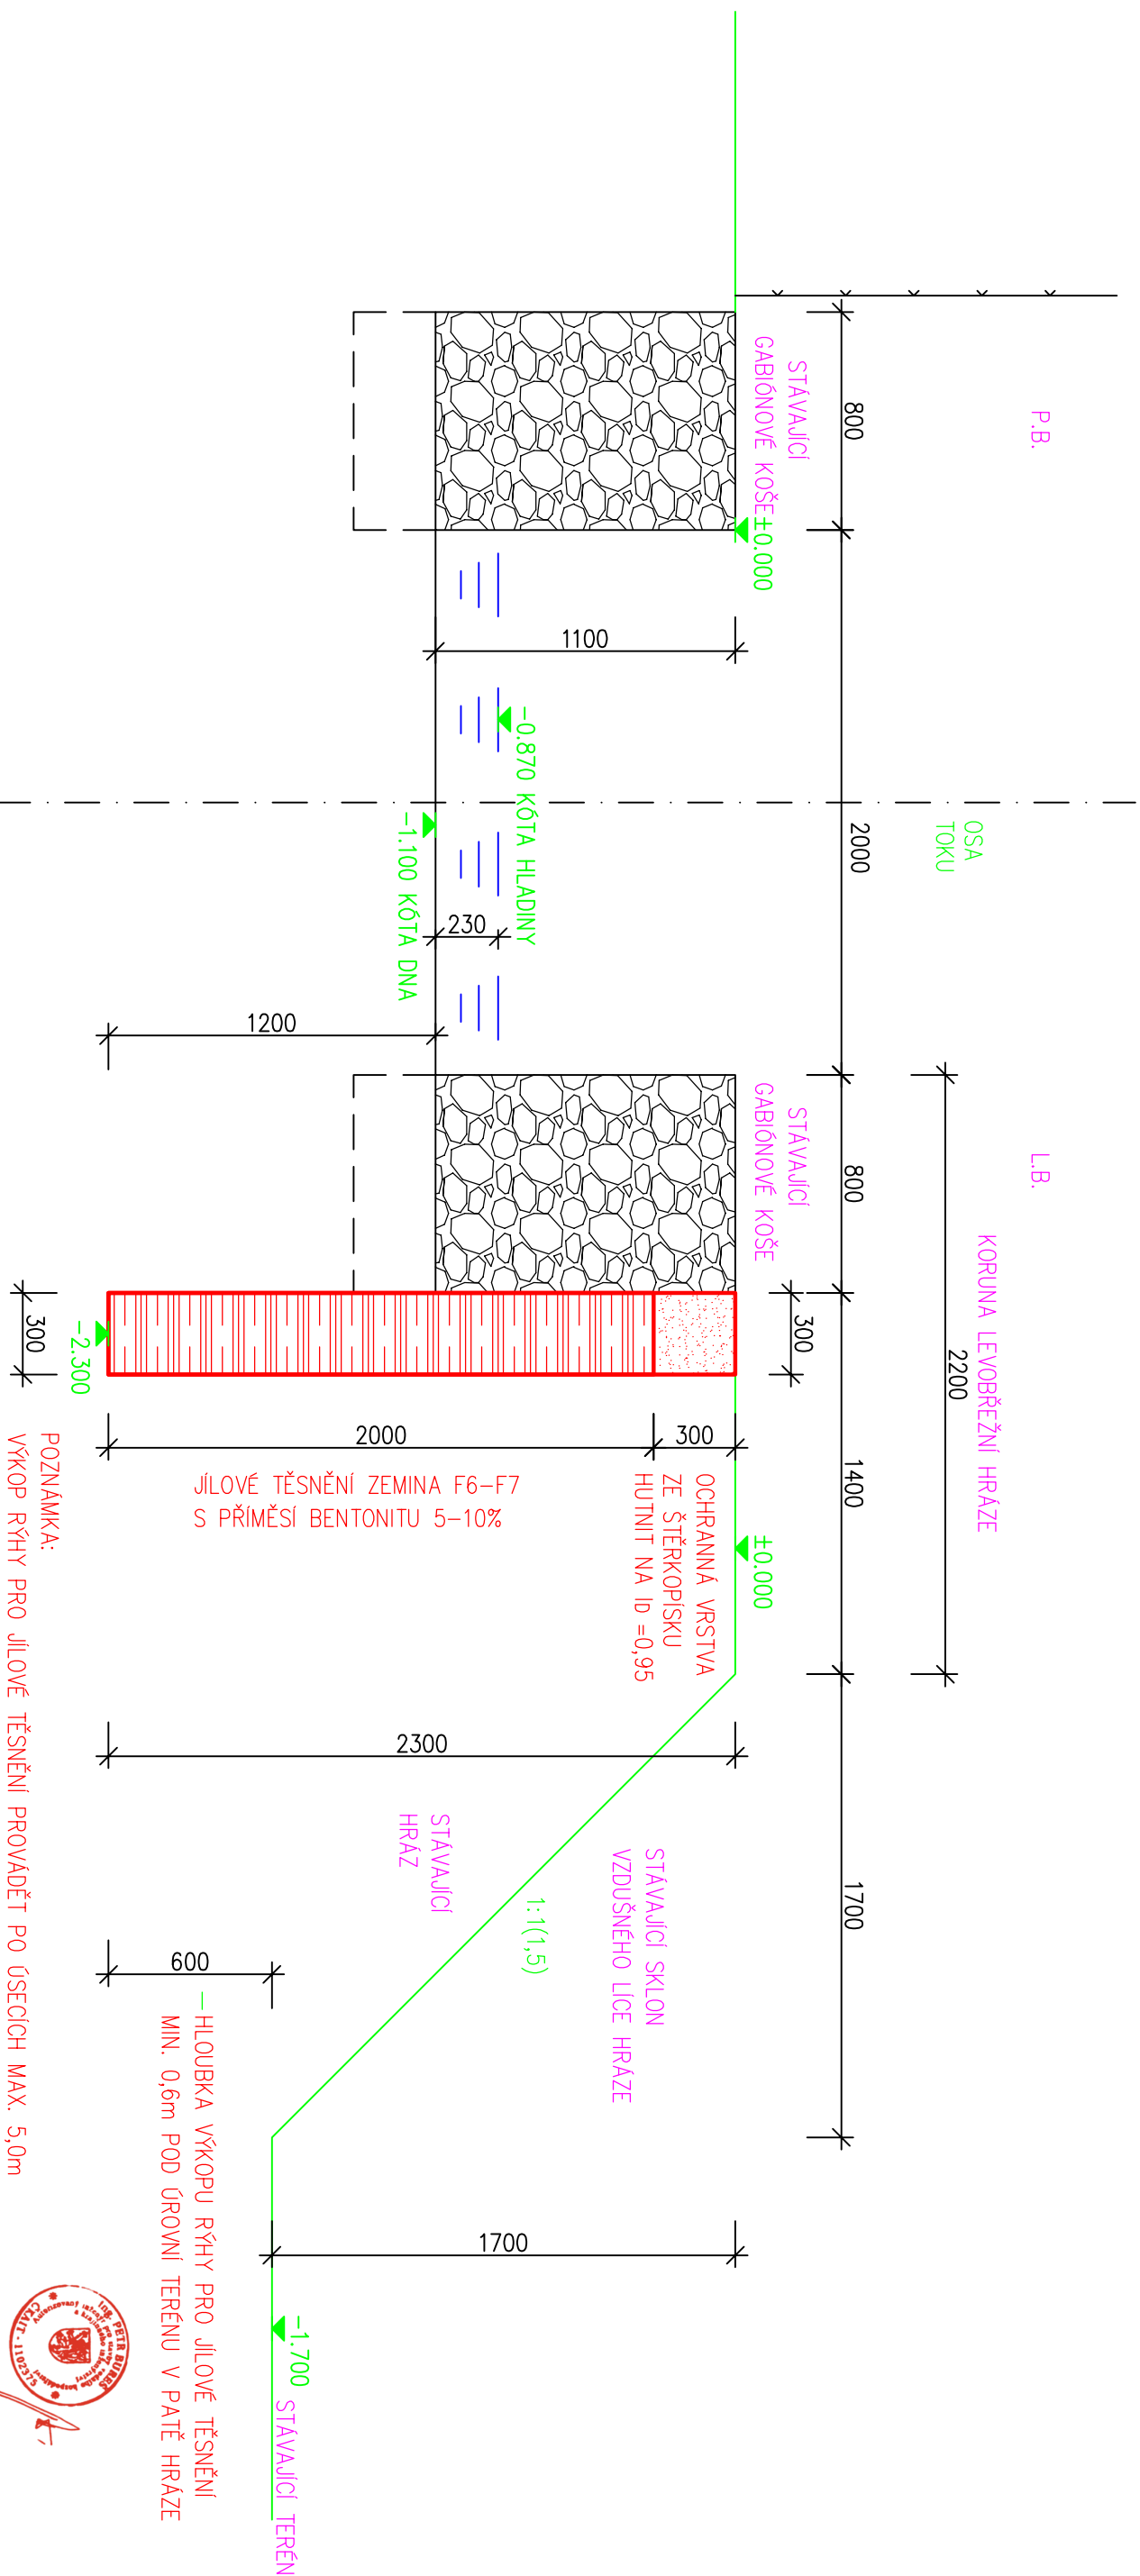

OPRAVA PRŮSAKŮ LEVÉHO BŘEHU ÚSEKU KORYTARSKÉHO POTOKA V řkm 1,119–1,199

LEGENDA HMOT:

OPRAVA PRŮSAKU LEVÉHO BŘEHU ÚSEKU KORYTA
DODATEČNĚ PROVEDENÍ JILOVÉHO TĚSNĚNÍ
DO KORYUNY STAVAJÍCÍ LEVOBŽEŽNÍ HRAZE KORYTA DVT
V DÉLCE $l=80,0m$, ŠÍŘKA TĚSNICI VRSTVY 300mm

TĚSNÍČÍ VRSTVA BUDE PROVEDENA Z JÍLOVITÉ ZEMINY (F6-F7 DLE ČSN EN ISO 14688)

UPRAVENÉ PŘÍMĚŠÍ BENTONITU V MNOŽSTVÍ 5–10% HMOTNOSTNÍCH, TAK ABY

BYLO DOŠAŽENO KOEFICIENTU FILTRACE $k_{\leq} 1 \times 10^{-9}$ m/s

BEZ ORGANICKÝCH PŘÍMĚSÍ, KOŘENŮ A KAMENŮ > 20mm

UKLÁDÁNÍ PO VRSTVÁCH MAX. 20–30cm; HUTNĚNÍ NA MIN. 95%

PROCTOR STANDARD; HUTNĚNÍ PŘI OPTIMÁLNÍ VLHKOSTI $\pm 2\%$

OKAMŽITÉ ZAKRYTÍ PROTI VYSCHNUTÍ OCHRANNOU VRSTVOU ZE

ŠTĚRKOPÍSKU tl. 300mm, BEZ OSTROHRANÝCH ČÁSTIC A ORGANIKY

LEGENDA HMOT:

OCHRANNÁ VRSTVA
JILOVÉHO TĚSNĚNÍ
ZE ŠTĚRKOPÍSKU tl. 300mm
HUTNIT NA $I_d=0,95$

§ 504 Občanského zákoníku a nesmí být bez písemného souhlasu Ing.Petr Bureš, Ph.D. voda – stavební projekt, má povahu obchodního tajemství ve smyslu Tenta dokumente je duševním vlastnictvím firmy Ing.Petr Bureš, Ph.D. voda – stavební projekt, má povahu obchodního tajemství ve smyslu nebo využít k účelům odchylným se od obchodního vztahu, jehož předmětem bylo jeho zhotovení.

Ing.Petr Bureš, Ph.D. voda – stavební projekt předán třetí osobě,

POZNÁMKA:
VÝKOP RÝHY PRO JILOVÉ TĚSNĚNÍ PROVADEŤ PO ÚSECÍCH MAX. 5,0m
A NÁSLEDNĚ PROVĚST KOMPLET TĚSNÍCÍ VRSTVU VČ. HUTNĚNÍ PO VRSTVÁCH A OCHRANNÉ VRSTVY ZE
ŠTĚRKOPÍSKU

JÍLOVÉ TĚSNĚNÍ ZEMINA F6–F7
S PŘÍMĚSÍ BENTONITU 5–10%

OCHRANÁ Vrstva
ze štěrkopísku
Hutnit na $\text{Id} = 0,95$

STÁVAJÍCÍ SKLON VZDUŠNÉHO LÍCE HRÁZE

— HLoubKA VÝKOPU RÝHY PRO JILOVÉ TĚSNĚNÍ
MIN. 0,6m POD ÚROVNÍ TERÉNU V PATĚ HRÁZEB

MÍSTO STAVBY:	k.ú. Skřečůň, Bohumín–Skřečůň, parc. č. 2422	STUPĚŇ PD: PRO REALIZACI STAVBY A VYBĚR ZHOTOVITELE
KRAJ:	MORAVSKOSLEZSKÝ	POČET A4: 2 – (A3)
PROJEKTANT:	AUTORIZOVAL: Ing. Bureš Petr, Ph.D. Ing. Bureš Petr, Ph.D. ČKAIT č.1102375	DATUM: 01/2026
STAVEBNÍK:	Město Bohumín, Odbor životního prostředí a služeb	VYKRES Č. D.-05
STAVBA:	OPRAVA PRŮSAKŮ LEVÉHO BŘEHU ÚSEKU KORYTA SKŘEČOŇSKÉHO POTOKA V tkm 1,119–1,199 NA PARC. Č. 2422 V K.Ú. BOHUMÍN–SKŘEČOŇ, LOKALITA UL. U HRŠTĚ	VODO–STAVEBNÍ PROJEKT Ing. Bureš Petr, Ph.D. IČ: 69617058
VYKRES:	PŘÍČNÝ ŘEZ č.1 – ř.km 1,121	DVORNÍ 755/3, OSTRAVA–PORUBA 708 00 tel: 602 48 33 58 www.petr-bures.cz