


PŘÍČNÝ ŘEZ č.2 – ř.km 1,131

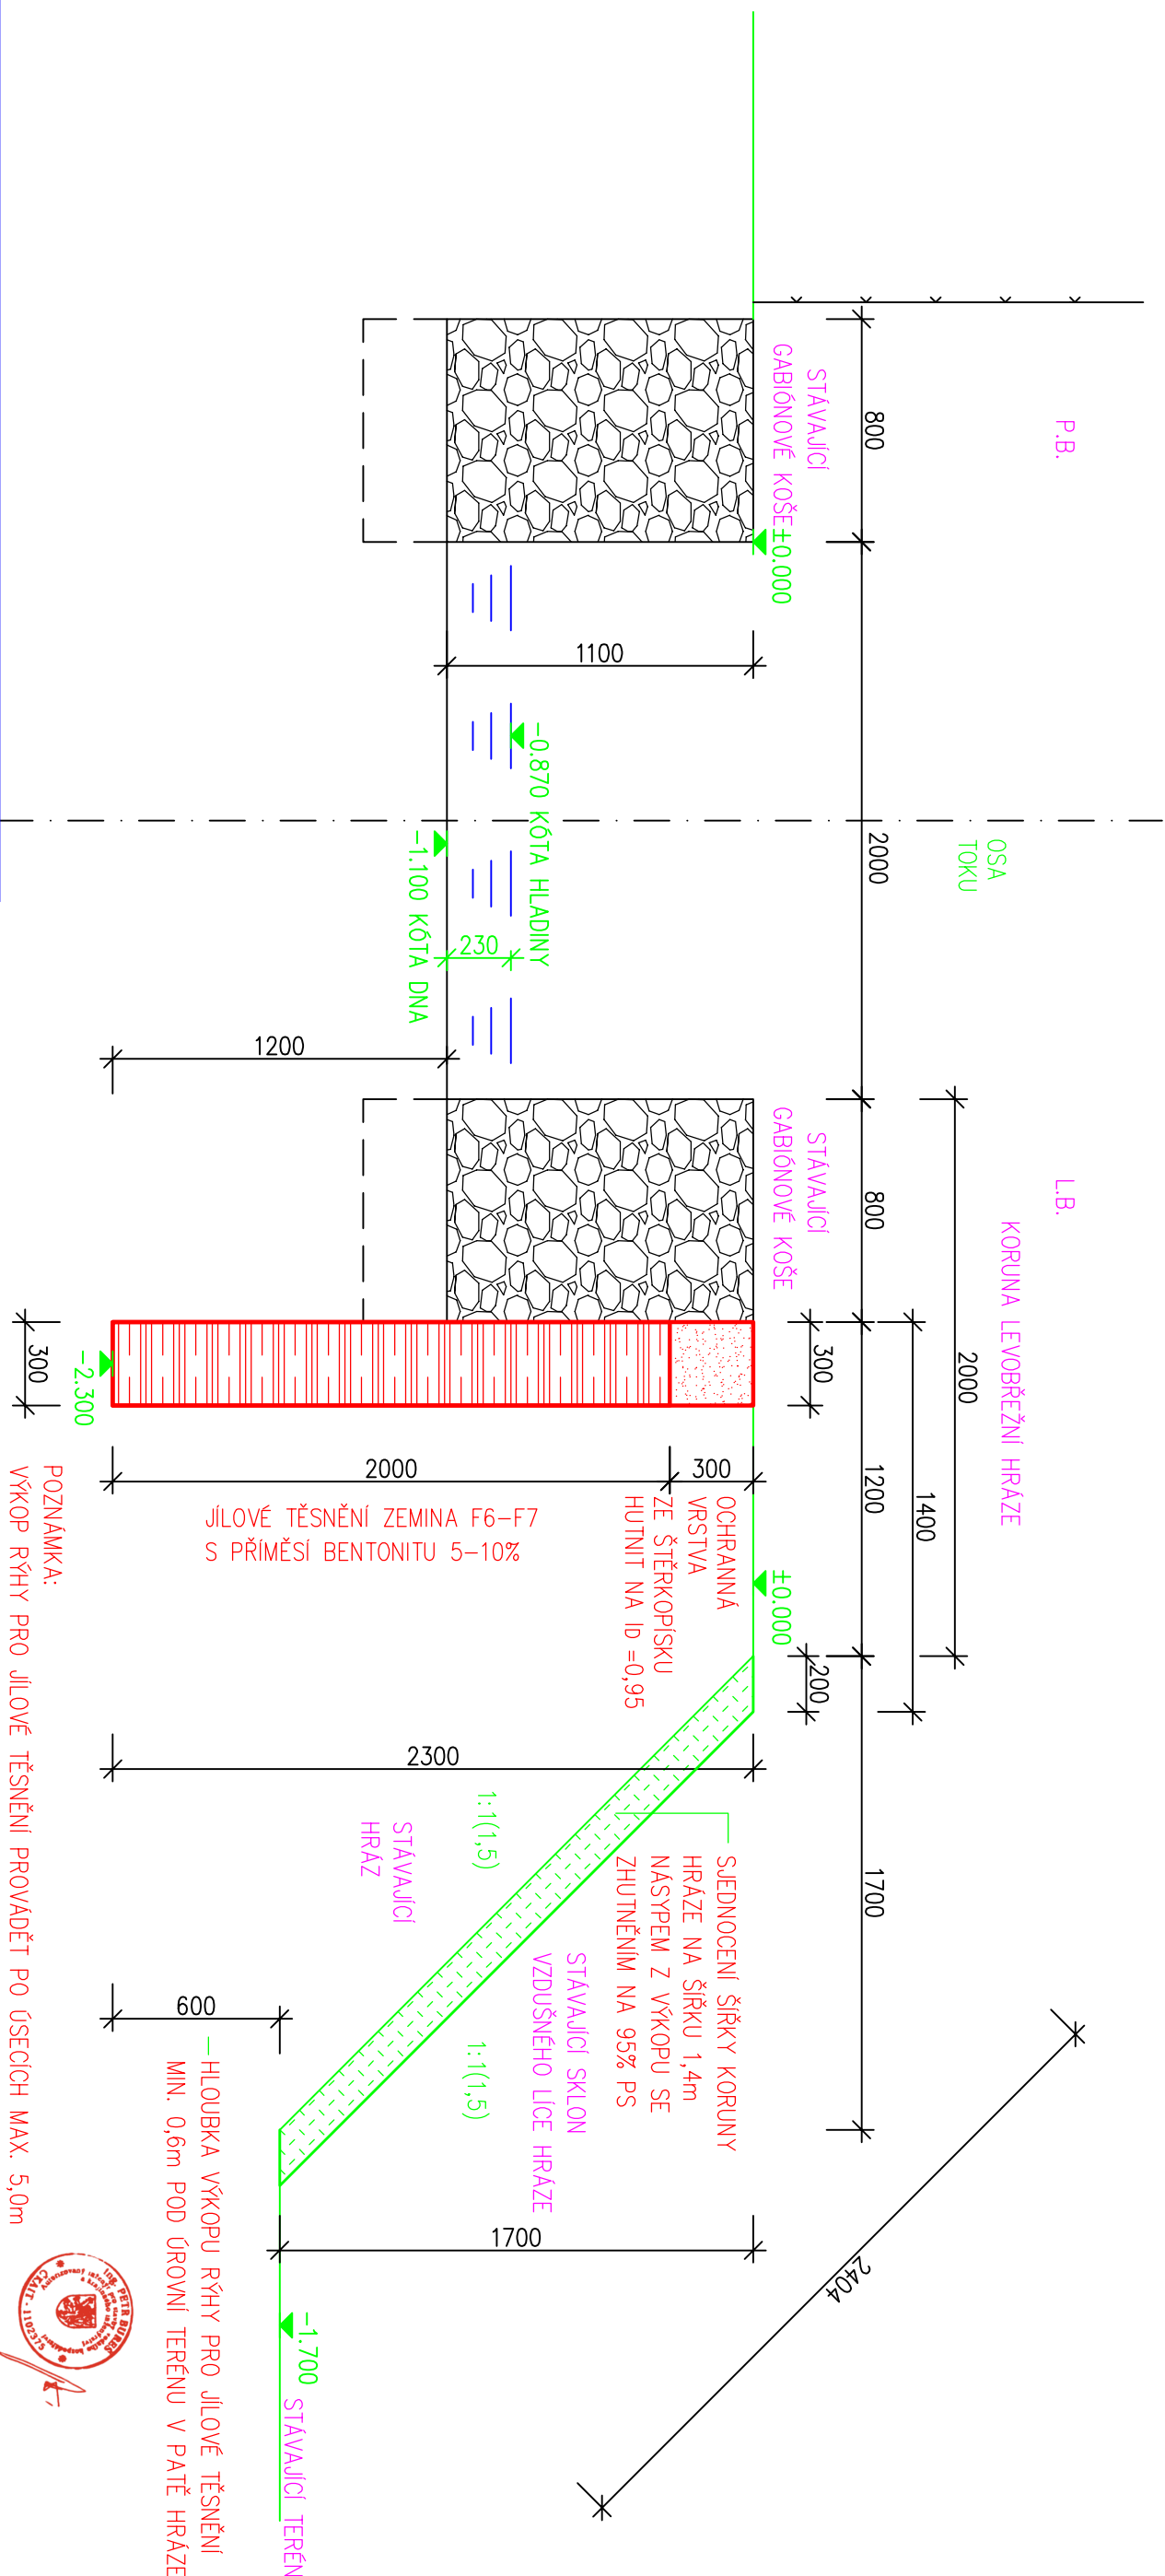

OPRAVA PRŮSAKŮ LEVÉHO BŘEHU ÚSEKU KORYT
SKŘEČOŇSKÉHO POTOKA V řkm 1,119–1,199

LEGENDA HMOT:

OPRAVA PRÚSAKU LEVÉHO BREHU ÚSEKU KORYTA
DODATEČNÉ PŘEVEDENÍ JILOVÉHO TĚSNĚNÍ
DO KORYUTY STAVAJÍCÍ LEVOBĚŽNÍ HRAZE KORYTA DVT
V DÉLCE L=80,0m, ŠÍŘKA TĚSNICI Vrstvy 300mm

TEŠNÍCI VRSTVA BUDE PŘEVEDENA Z JÍLOVITÉ ZEMINY (F6-F7 DLE ČSN EN ISO 14688) UPRAVENÉ PŘÍMĚSÍ BENTONITU V MNOŽSTVÍ 5-10% HMOTNOSTNÍCH, TAK ABY BYLO DOSAŽENO KOEFICIENTU FILTRACE $k \leq 1 \times 10^{-9} \text{ m/s}$ BEZ ORGANICKÝCH PŘÍMĚSÍ, KOŘENŮ A KAMENŮ $> 20 \text{ mm}$

UKLÁDANI PO VRSTVÁCH MAX. 20–30cm; HUTNĚNÍ NA MIN. 95% PROCTOR STANDARD; HUTNĚNÍ PŘI OPTIMÁLNÍ VLHKOSTI $\pm 2\%$ OKAMŽITÉ ZAKRYTÍ PROTI VYŠCHNUTÍ OCHRANNOU VRSTVOU ZE ŠTĚRKOPÍSKU tl. 300mm, BEZ OSTROHRANÝCH ČÁSTIC A ORGANIKY

LEGENDA HMOT:

OCHRANNÁ VRSTVA
JILOVÉHO TĚSNĚNÍ
ZE ŠTĚRKOPÍSKU tl. 300mm
HUTNIT NA $\rho_d = 0,95$

SJEDNOCENÍ ŠÍŘKY KORUNY
HRÁZE NA ŠÍŘKU 1,4m
NÁSTĚM Z VÝKOPU SE
ZHUŤNĚNÍM NA 95% PS

§ 504 Občanského zákoníku a nesmí být bez písemného souhlasu Ing.Petr Bureš, Ph.D. voda-stavební projekt předán třetí osobě, nebo využít k účelům odlišným, nežž předmětem bylo jeho zhotovení.

POZNÁMKA:
VÝKOP RÝHY PRO JILOVÉ TĚSNĚNÍ PROVADĚT PO ÚSECÍCH MAX. 5,0m
A NÁSLEDNĚ PROVĚST KOMPLET TĚSNICI VRSTVU VČ. HUTNĚNÍ PO VRSTVÁCH A OCHRANNÉ VRSTVY ZE
ŠTĚRKOPÍSKU

— HLoubka výkopu rýhy pro jílové těsnění min. 0,6m pod úrovní terénu v patě hráze

-1.700
▼
STÁVAJÍCÍ TERÉN

MÍSTO STAVBY:	k.ú. Skřečůň, Bohumín–Skřečůň, parc. č. 2422	STUPEŇ PD: PRO REALIZACI STAVBY A VYBĚR ZHOTOVITELE
KRAJ:	MORAVSKOSLEZSKÝ	POČET A4: 2 – (A3)
PROJEKTANT:	AUTORIZOVAI: Ing. Bureš Petr, Ph.D. Ing. Bureš Petr, Ph.D. ČKAIT č.1102375	DATUM: 01/2026
STAVEBNÍK:	Město Bohumín, Odbor životního prostředí a služeb	VÝKRES Č. D.-06
STAVBA:	OPRAVA PRŮSAKŮ LEVÉHO BŘEHU ÚSEKU KORYTA SKŘEČOŇSKÉHO POTOKA V řkm 1,119–1,199 NA PARC. Č. 2422 V K.Ú. BOHUMÍN–SKŘEČOŇ, LOKALITA UL. U HRŠTĚ	VODO–STAVEBNÍ PROJEKT Ing. Bureš Petr, Ph.D. IČ: 69617058
VÝKRES:	PŘÍČNÝ ŘEZ č.2 – ř.km 1,131	DVORNÍ 755/3, OSTRAVA–PORUBA 708 00 tel: 602 48 33 58 www.petr–bures.cz