


PŘÍČNÝ ŘEZ č.6 – ř.km 1,190

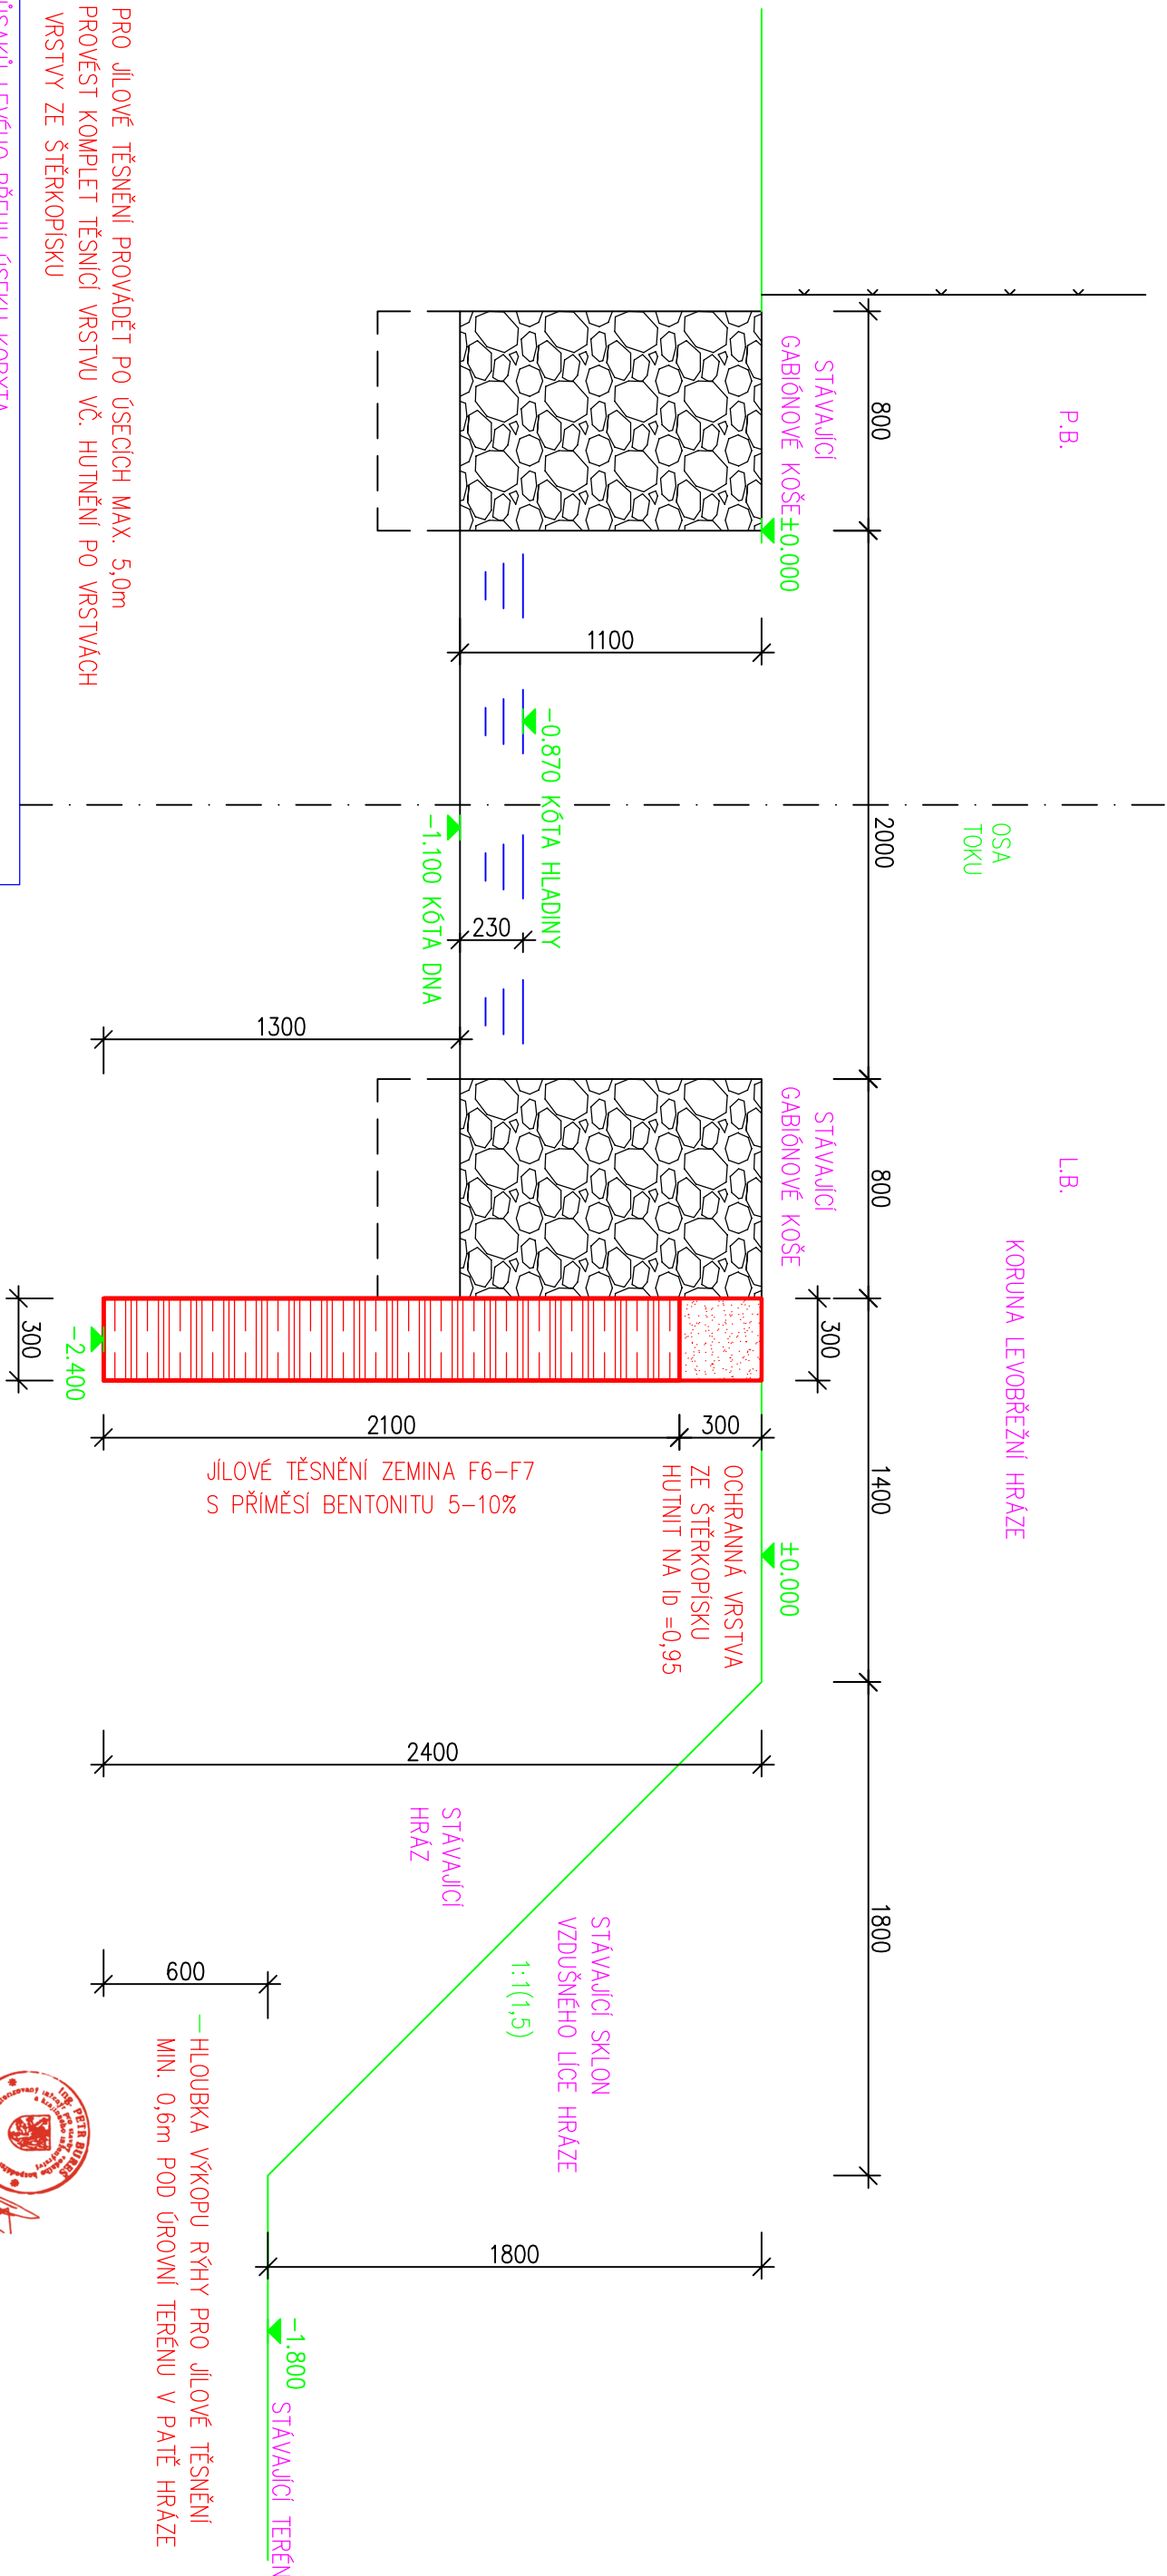

POZNÁMKA:
VÝKOP RÝHY PRO JÍLOVÉ TĚSNĚNÍ PROVÁDĚT PO ÚSECÍCH MAX. 5,0m
A NÁSLEDNĚ PROVÉST KOMPLET TĚSNIČÍ VRSTVU VČ. HUTNĚNÍ PO VRSTVÁCH
A OCHRANNÉ VRSTVY ZE ŠTĚRKOPISKU

OPRAVA PRŮSAKŮ LEVÉHO BŘEHU ÚSEKU KORYTA
SKŘEČOŇSKÉHO POTOKA V ř.km 1,119–1,199

LEGENDA HMOT:



OPRAVA PRŮSAKU LEVÉHO BŘEHU ÚSEKU KORYTA
DODATEČNĚ PROVEDENÍ JÍLOVÉHO TĚSNĚNÍ
DO KORUNY STAVAJÍCÍ LEVOBŘEŽNÍ HRÁZE KORYTA DVT
V DÉLCE L=80,0m, ŠÍŘKA TĚSNIČÍ VRSTVY 300mm

TĚSNIČÍ VRSTVA BUDE PROVEDENA Z JÍLOVITÉ ZEMINY (F6–F7 DLE ČSN EN ISO 14688)
UPRAVENÉ PŘÍMĚŠÍ BENTONITU V MNOŽSTVÍ 5–10% HMOTNOSTNÍCH, TAK ABY
BYLO DOSAŽENO KOEFICIENTU FILTRACE $k \leq 1 \times 10^{-9}$ m/s
BEZ ORGANICKÝCH PŘÍMĚŠÍ, KOŘENŮ A KAMENŮ > 20mm

UKLADÁNÍ PO VRSTVÁCH MAX. 20–30cm; HUTNĚNÍ NA MIN. 95%
PROCTOR STANDARD; HUTNĚNÍ PŘI OPTIMÁLNÍ VLHKOSTI $\pm 2\%$
OKAMŽITÉ ZAKRYTÍ PROTI VYSCHNUTÍ OCHRANNOU VRSTVOU ZE
ŠTĚRKOPISKU tl. 300mm, BEZ OSTROHRANNÝCH ČÁSTIC A ORGANIKY

LEGENDA HMOT:



OCHRANNÁ VRSTVA
JÍLOVÉHO TĚSNĚNÍ
ZE ŠTĚRKOPISKU tl. 300mm
HUTNIT NA $id = 0,95$

Tento dokument je duševním vlastnictvím firmy Ing.Petr Bureš, Ph.D. vodo–stavební projekt, má povahu obchodního tajemství ve smyslu
§ 504 Občanského zákoníku a nesmí být bez písemného souhlasu Ing.Petr Bureš, Ph.D. vodo–stavební projekt předán třetí osobě,
nebo využít k účelům odchylicím se od obchodního vztahu, jehož přednětím bylo jeho zhotovení.



MÍSTO STAVBY: k.ú. Skřečůň, Bohumín–Skřečůň, parc. č. 2422		STUPEŇ PD: DOKUMENTACE OPRAVY PRO REALIZACI STAVBY A VÝBĚR ZHOTOVITELÉ	
KRAJ:	MORAVSKOSLEZSKÝ	POČET A4: 2–(A3)	MĚŘÍTKO: 1:25
PROJEKTANT:	Ing. Bureš Petr, Ph.D.	AUTORIZOVAL:	Ing. Bureš Petr, Ph.D. ČKAIT č.1102375
STAVEBNÍK:	Město Bohumín, Odbor životního prostředí a služeb	VODO–STAVEBNÍ PROJEKT Ing. Bureš Petr, Ph.D. IČ: 69617058	
STAVBA:	OPRAVA PRŮSAKŮ LEVÉHO BŘEHU ÚSEKU KORYTA SKŘEČOŇSKÉHO POTOKA V ř.km 1,119–1,199 NA PARC. č. 2422 V K.Ú. BOHUMÍN–SKŘEČOŇ, LOKALITA UL. U HRÁŠTĚ	DVORNÍ 755/3, OSTRAVA–PORUBA 708 00	
VÝKRES:	PŘÍČNÝ ŘEZ č.6 – ř.km 1,190	tel: 602 48 33 58 www.petr–bures.cz	