


## PŘÍČNÝ ŘEZ č.7 – ř.km 1,199

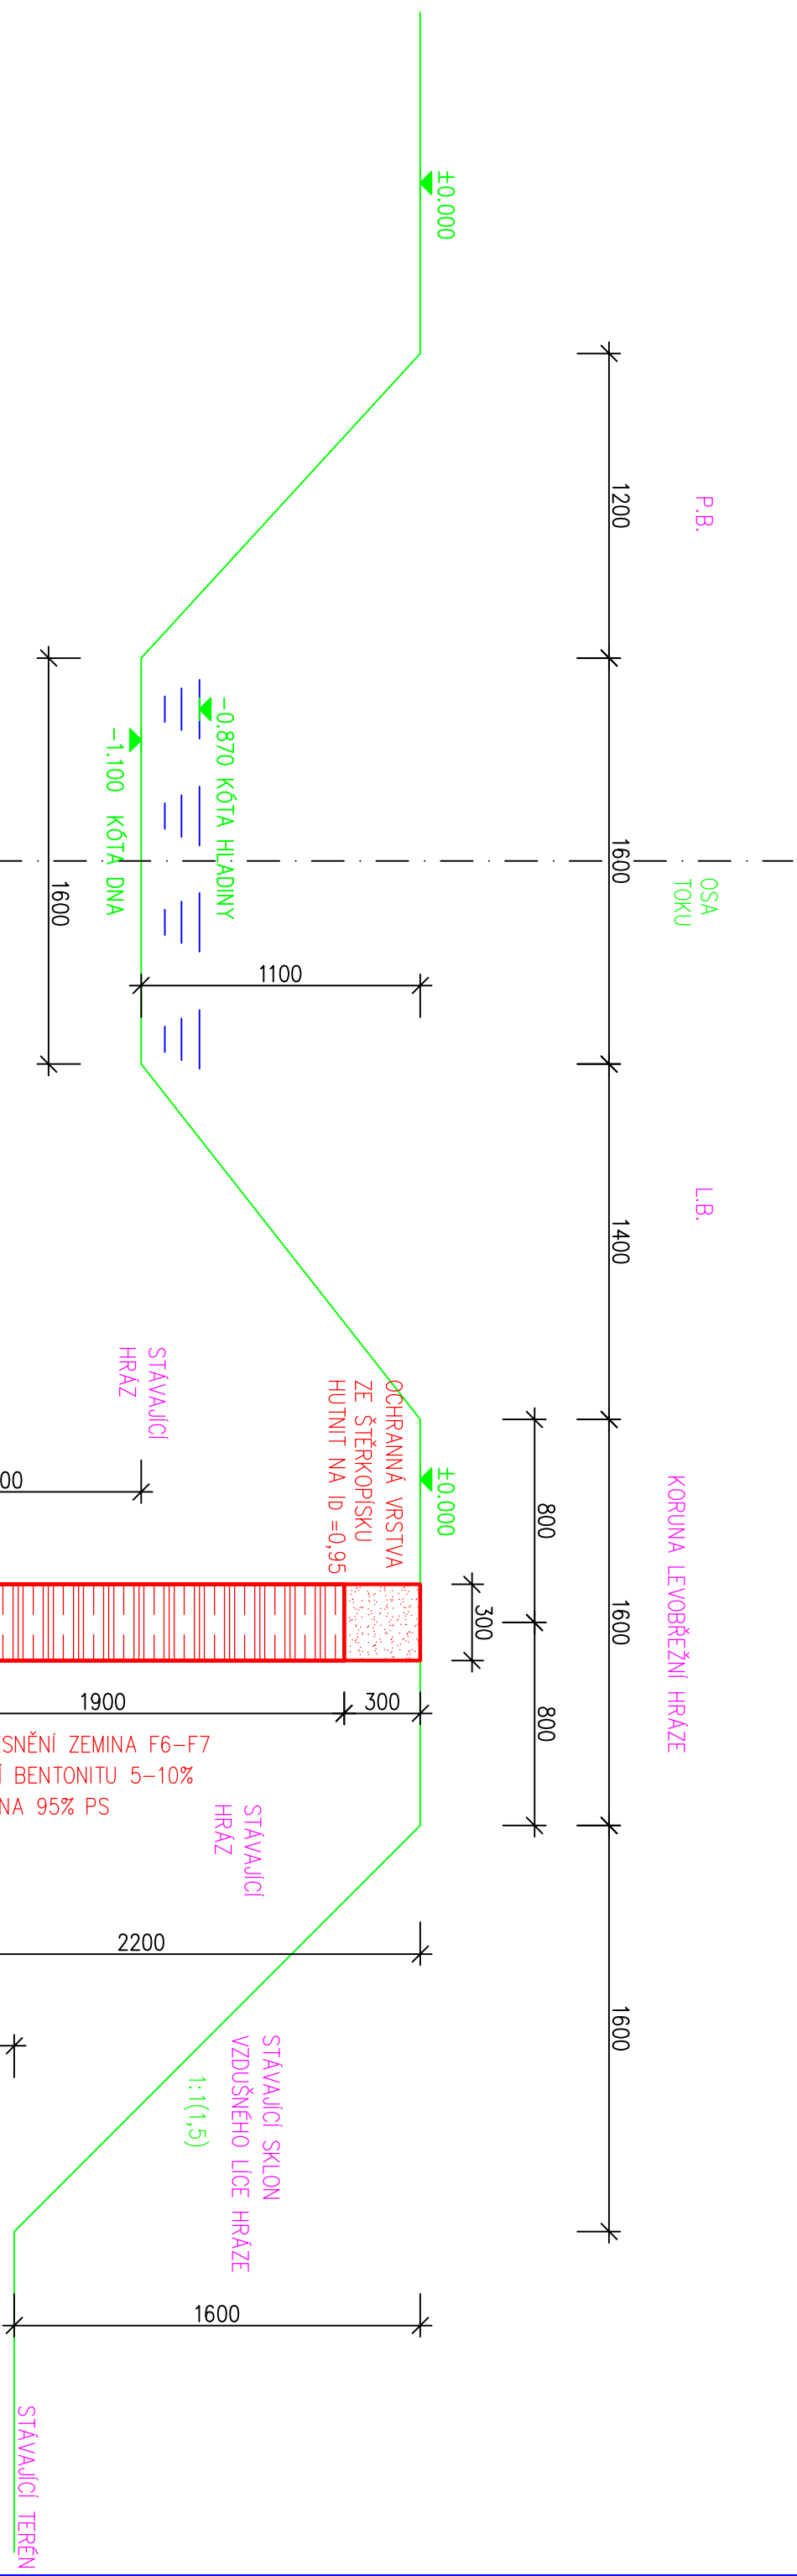

## POZNÁMKA:

VÝKOP RÝHY PRO JÍLOVÉ TĚSNĚNÍ PROVÁDĚT PO ÚSECÍCH MAX. 5,0m

A NÁSLEDNĚ PROVĚST KOMPLET TĚSNICÍ VRSTVU VČ. HUTNĚNÍ PO VRSTVÁCH  
A OCHRANNÉ VRSTVY ZE ŠTĚRKOPÍSKU

OPRAVA PRŮSAKŮ LEVÉHO BŘEHU ÚSEKU KORYTA  
SKŘEČOŠKÉHO POTOKA V řkm 1,119–1,199

LEGENDA HMOT:

OPRAVA PRŮSAKU LEVÉHO BŘEHU ÚSEKU KORYTA

## DODATEČNÉ PROVEDENÍ JÍLOVÉHO TĚSNĚNÍ

DO KORUNY STÁVAJÍCÍ LEVOBŽEŽNÍ HRÁZE KORYTA DVT

V DÉLCE  $L=80,0\text{m}$ , ŠÍŘKA TĚSNÍCÍ VRSTVY  $300\text{mm}$

**TĚSNÍČÍ VRSTVA BUDE PROVEDENA Z JÍLOVITÉ ZEMINY (F6-F7 DLE ČSN EN ISO 14688)**

UPRAVENÉ PŘÍMĚSI BENTONITU V MNOŽSTVÍ 5–10% HMOTNOSTNÍCH, TAK ABY

BYLO DOSAŽENO KOEFICIENTU FILTRACE  $k \leq 1 \times 10^{-9}$  m/s

BEZ ORGANICKÝCH PŘÍMĚSÍ, KOŘENŮ A KAMENŮ > 20mm

UKLÁDÁNÍ PO VRSTVÁCH MAX. 20–30cm; HUTNĚNÍ NA MIN. 95%

PROCTOR STANDARD; HUTNĚNÍ PŘI OPTIMÁLNÍ VLHKOSTI  $\pm 2\%$

OKAMŽITÉ ZAKRYTÍ PROTI VYSCHNUTÍ OCHRANNOU VRSTVOU ZE

ŠTĚRKOPÍSKU tl. 300mm, BEZ OSTROHRANNÝCH ČÁSTIC A ORGANIKY

## LEGENDA HMOT:

## OCHRANNÁ VRSTVA

# JÍLOVÉHO TĚSNĚNÍ

ZE ŠTĚRKOPÍSKU tl. 300mm

HUTNIT NA ID = 0,95

Tento dokument je duševním vlastnictvím firmy Ing.Petr Bureš, Ph.D. vodo-stavební projekt, má povahu obchodního tajemství ve smyslu § 504 Občanského zákoníku a nesmí být bez písemného souhlasu Ing.Petr Bureš, Ph.D. vodo-stavební projekt předán třetí osobě, nebo využit k účelům odlišným se od obchodního vztahu, jehož předmětem bylo jeho zhotovení.

MÍSTO STAVBY: k.ú. Skřečoh, Bohumín–Skřečoh, parc. č. 2422

KRAJ:	MORAVSKOSLEZSKÝ			POČET A4:	2-(A3)	MĚŘÍTKO:	1:25	
PROJEKTANT:	Ing. Bureš Petr, Ph.D.	AUTORIZOVAN:	Ing. Bureš Petr, Ph.D.	ČKAIT č.1102375	DATUM:	01/2026	VYKRES Č.	D.-11
STAVEBNÍK:	Město Bohumín, Odbor životního prostředí a služeb							
STAVBA:	OPRAVA PRŮSAKŮ LEVÉHO BŘEHU ÚSEKU KORYTA SKŘEČONSKÉHO POTOKA v řkm 1,119–1,199 NA PARC. Č. 2422 V K.Ú. BOHUMÍN–SKŘEČOŇ, LOKALITA UL. U HRŠTĚ							
VYKRES:	PŘÍČNÝ ŘEZ č.7 – ř.km 1,199							
					VODO-STAVEBNÍ PROJEKT Ing. Bureš Petr, Ph.D. IČ: 69617058 DVORNI 755/3, OSTRAVA–PORUBA 708 00 tel: 602 48 33 58 www.petr-bures.cz			