



MAPA ŠIRŠÍHO OKOLÍ

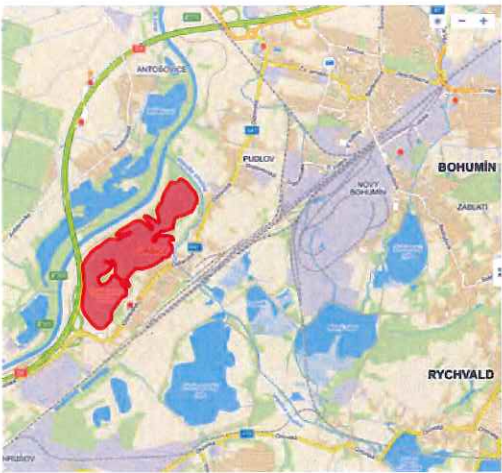

MAPA OBLASTI JEZERA

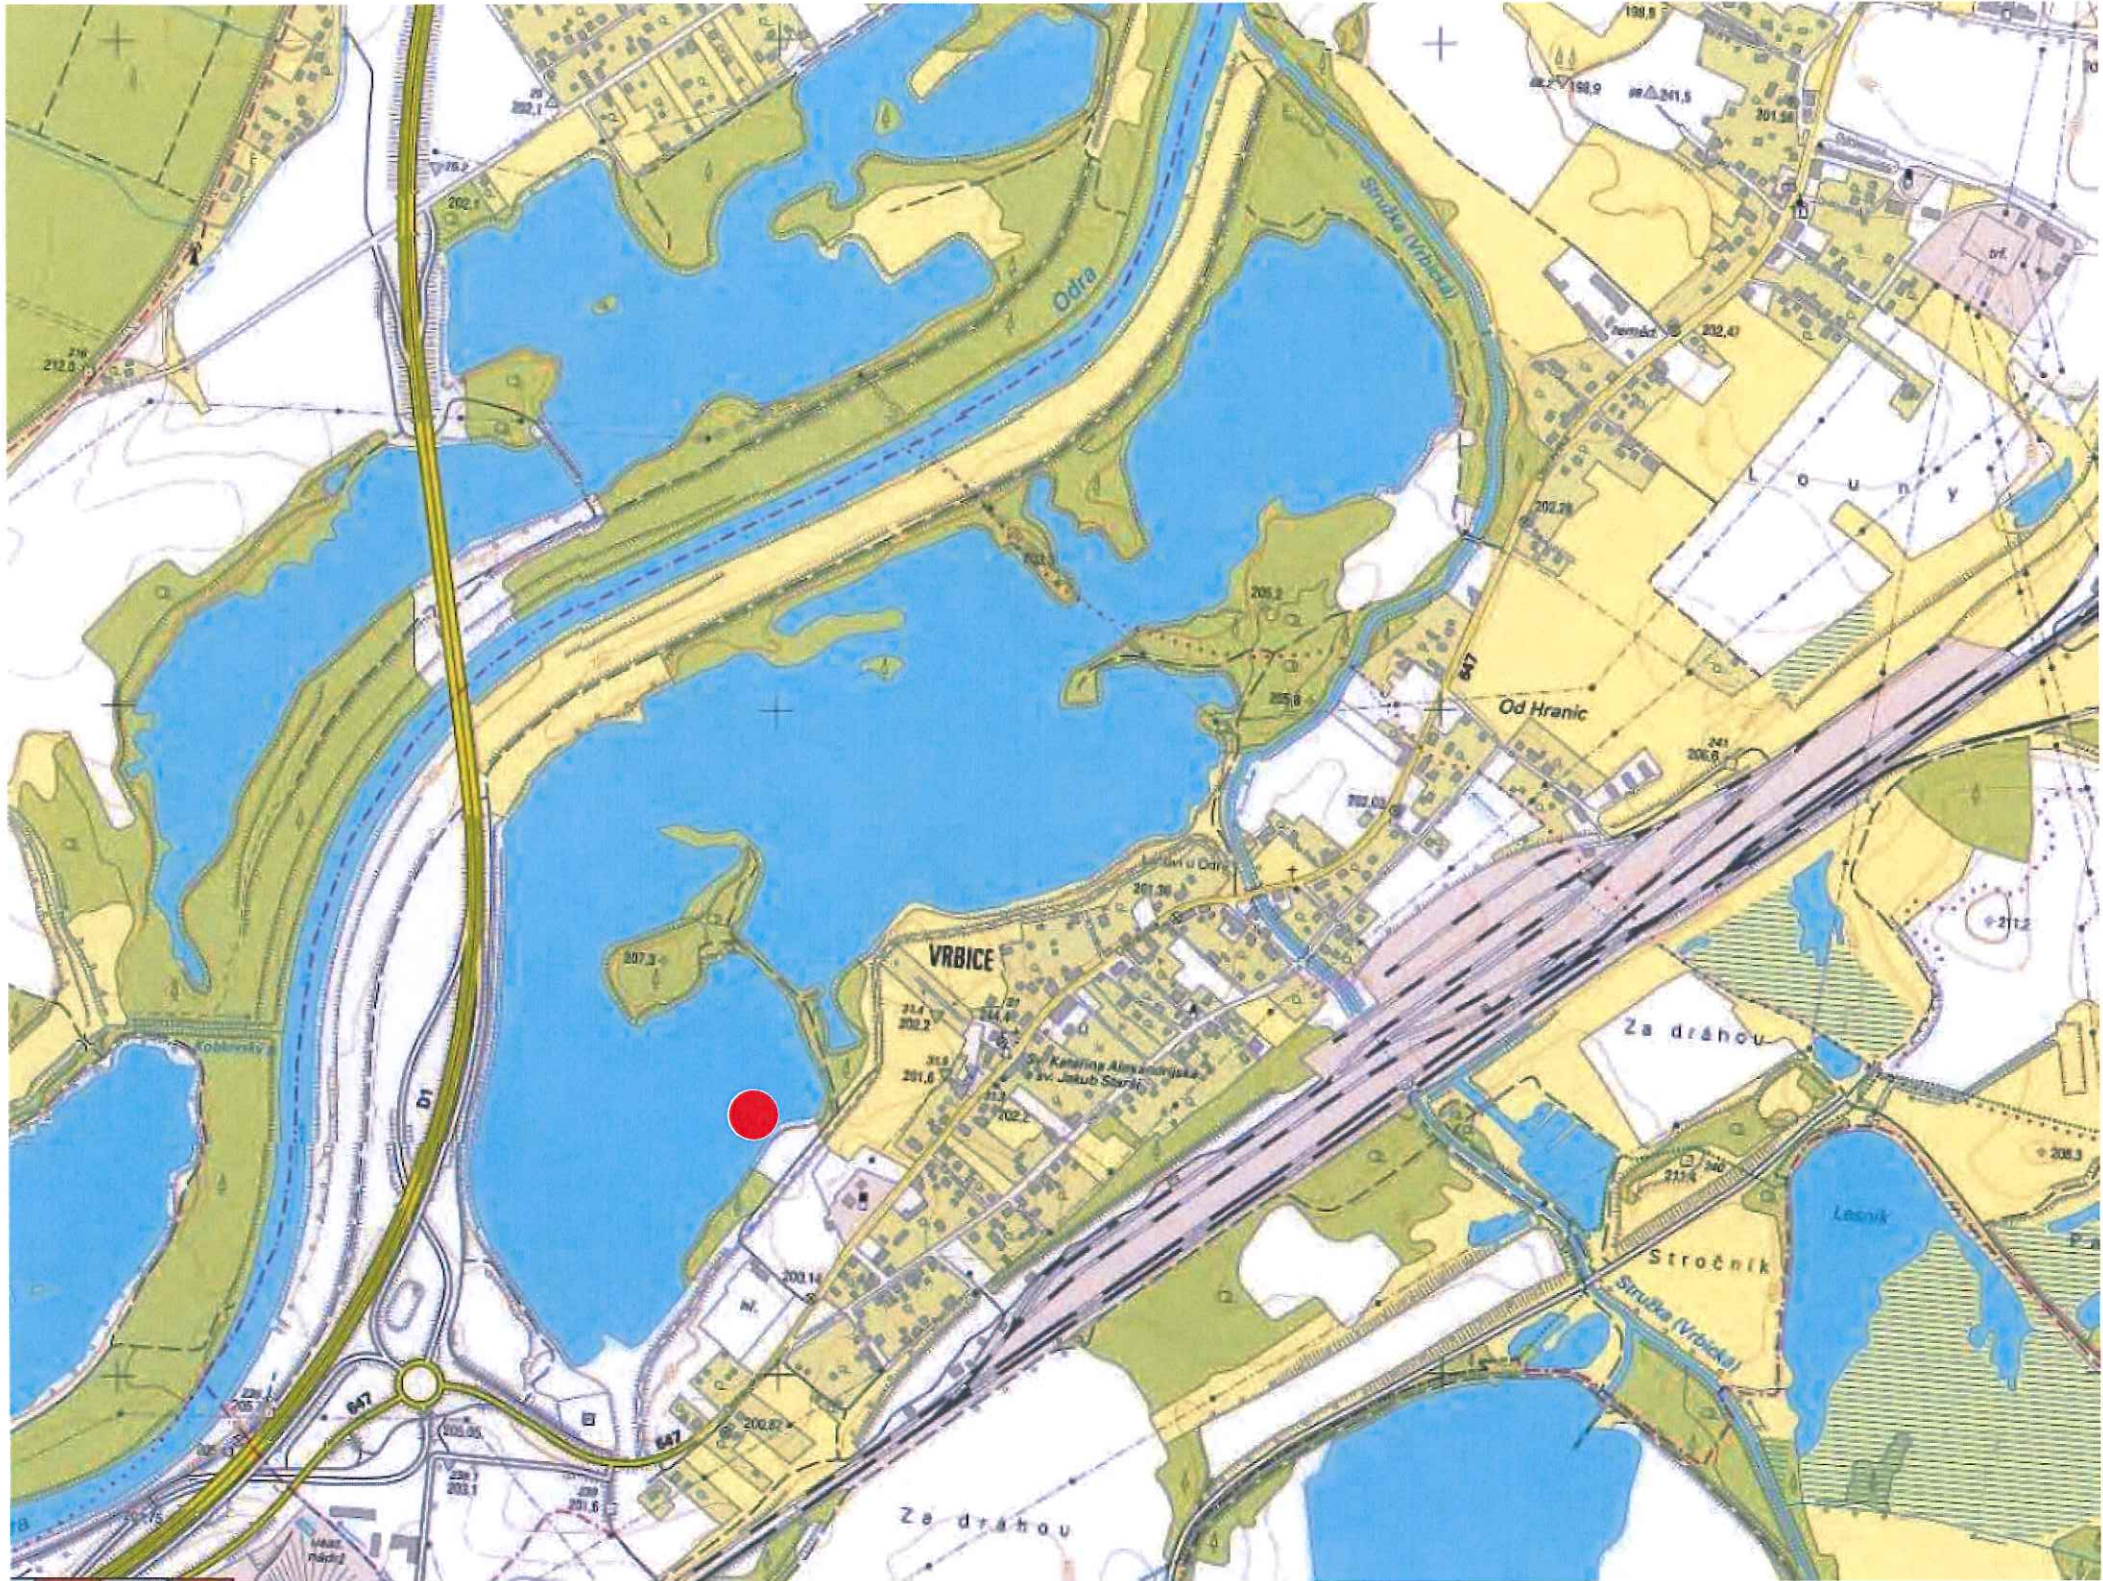

STAVBA/BUILDING				
Obnova rekreační oblasti Vrbického jezera Úprava břehů, Ekomola včetně jejich rozmístění a ukotvení, Přístaviště pro rekreační lodě vč. ukotvení, Půjčovna lodí vč. ukotvení, Plovárna vč. přístupů do vody a distančního mola vč. ukotvení, Mobilář vč. piknikového posezení, cykloboxy				
MÍSTO STAVBY/BUILDING SITE k.ú. Vrbice nad Odrou parc. č. 647/20 a 647/22				
INVESTOR/DEVELOPER Město Bohumín Masarykova 158, 735 81 Bohumín IČ 00297569				
GENERÁLNÍ PROJEKTANT/EXECUTIVE ARCHITECT PONTONY s.r.o.  Teplická 21/16, 405 02 Děčín IV - Podmokly +420 604212505 IČ:278 65 118, DIČ: CZ 27865118		HLAVNÍ INŽENÝR PROJEKTU/CHIEF ENGINEER Ing. arch. Jan SágI  ARCHITEKT PROJEKTU/LOCAL ARCHITECT Ing. arch. Jan SágI Ing. arch. Jakub Kuthan		
ZPRACOVATEL/SUBCONTRACTOR Architekti <sup>2</sup> Ing. arch. Jan SágI A.Krause 2317 530 02 Pardubice IČ: 74160796, DIČ: CZ8404223322  www.architekti2.cz		ZODPOVĚDNÝ PROJEKTANT/RESPONSIBLE DESIGNER Ing. arch. Jakub Kuthan  VYPRACOVAL/DRAWN BY Ing. arch. Jan SágI Ing. arch. Jakub Kuthan  KONTROLOVAL/CHECKED BY Ing. arch. Jakub Kuthan Dalibor Piša		
AUTORIZACE/AUTHORIZATION Ing. arch. Jakub Kuthan CKA 4317				
STUPEŇ DOKUMENTACE/DESIGN STAGE DOKUMENTACE PRO ÚZEMNÍ ŘÍZENÍ		OZNAČENÍ/CODE DUR		
ČÁST/SECTION DOKUMENTACE STAVEBNÍCH OBJEKTŮ				
OBJEKT(S)/PROVOZNI SOUBOR/IPS/BUILDING 001 PLOVOUCÍ ZAŘÍZENÍ				
PROFESNÍ DÍL/PROF. PART C SITUACNÍ VÝKRESY		KOD PROF./PROF. CODE ARS		
DÍLČÍ ČÁST/PARTIAL PIECE				
NÁZEV VÝKRESU/DRAWING DESCRIPTION ŘEŠENÁ LOKALITA				
MĚŘITKO/SCALE	DATUM/DATE 07/2017	POČET A4/NUMBER A4 2	ČÍSLO VÝKRESU/ DRAWING NO. C1	PARÉ/COPY
REVIZE/REVISION 01	PROFESNÍ DÍL/PROF. PART			