



# VZOROVÝ PŘÍČNÝ ŘEZ - PARKOVACÍ ZÁLIV

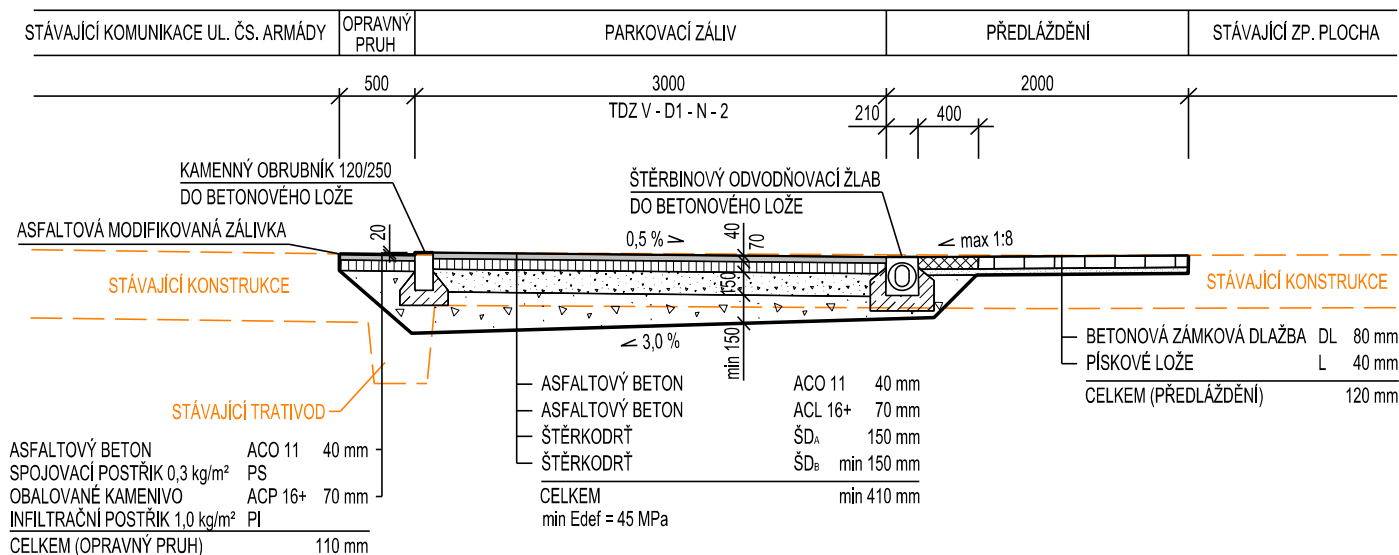

# VZOROVÝ PŘÍČNÝ ŘEZ - SAMOSTATNÝ SJEZD

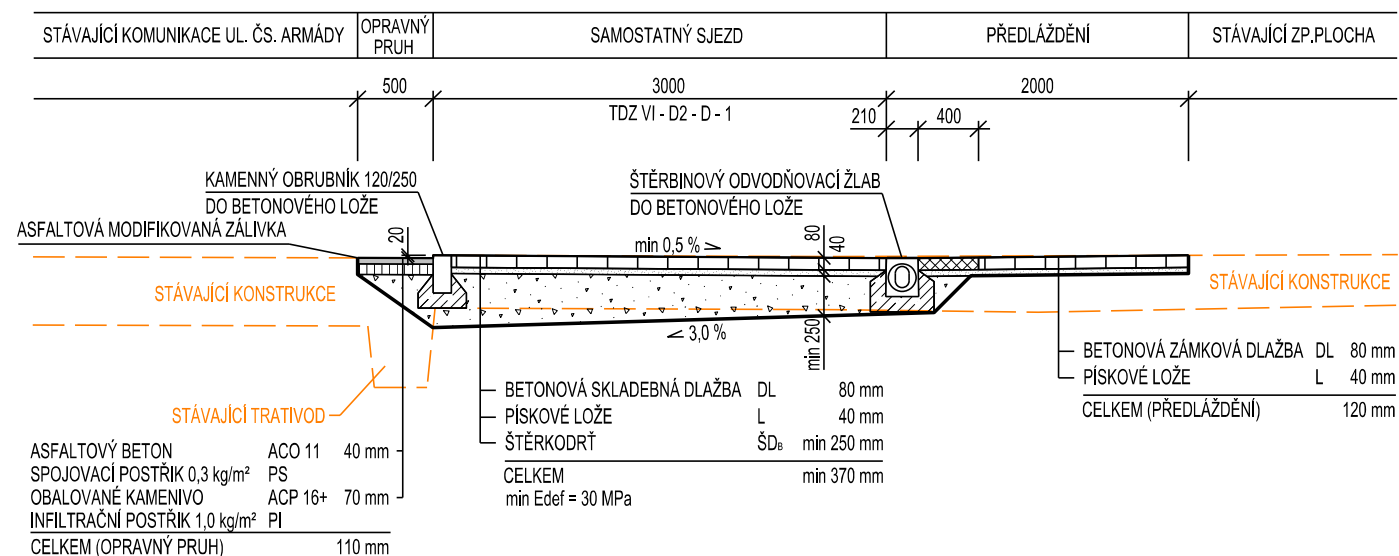

SOUŘADNICOVÝ SYSTÉM S-JTSK, B.p.v.

INVESTOR:	MĚSTO BOHUMÍN, MASARYKOVA 158, 735 81 BOHUMÍN	<b>PROIN</b> projekční inženýrská kancelář S.r.l.O. Starobělská 1133/5, Ostrava - Zábřeh
ZODPOVĚDNÝ PROJEKTANT:	ING. TOMÁŠ ŠČUPÁK	
PROJEKTANT:	ING. JAN PROVAZNÍK	
AKCE:	PARKOVACÍ ZÁLIV ZŠ ČSA BOHUMÍN	STUPEŇ PD DÚR+DSP
VÝKRES:	VZOROVÉ PŘÍČNÉ ŘEZY	MĚŘÍTKO 1 : 50
		DATUM 6 / 2019
		ČÍSLO VÝKRESU D.1.1.2.b