



VYŠŠÍ ČÁST STŘECHY


Pohled jižní

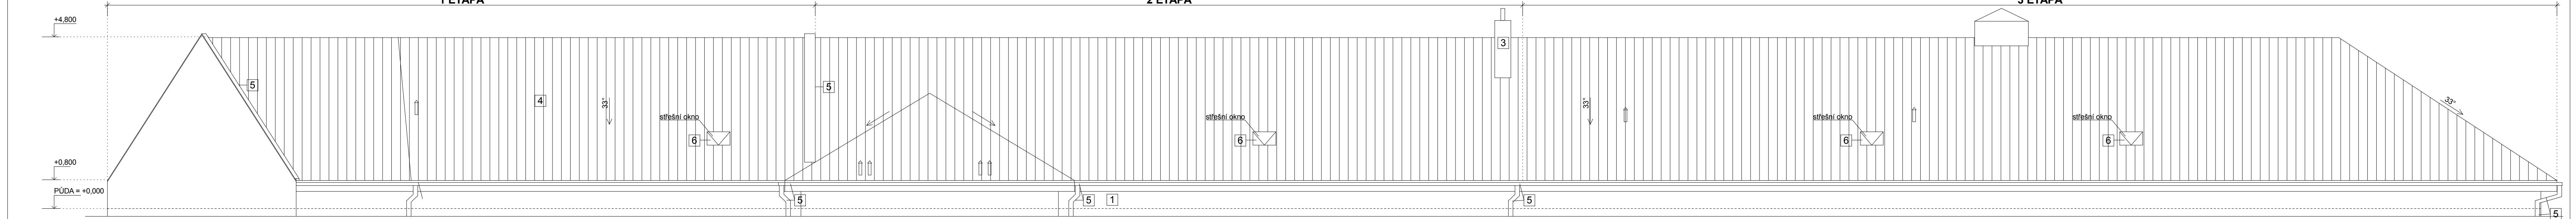

Pohled severní

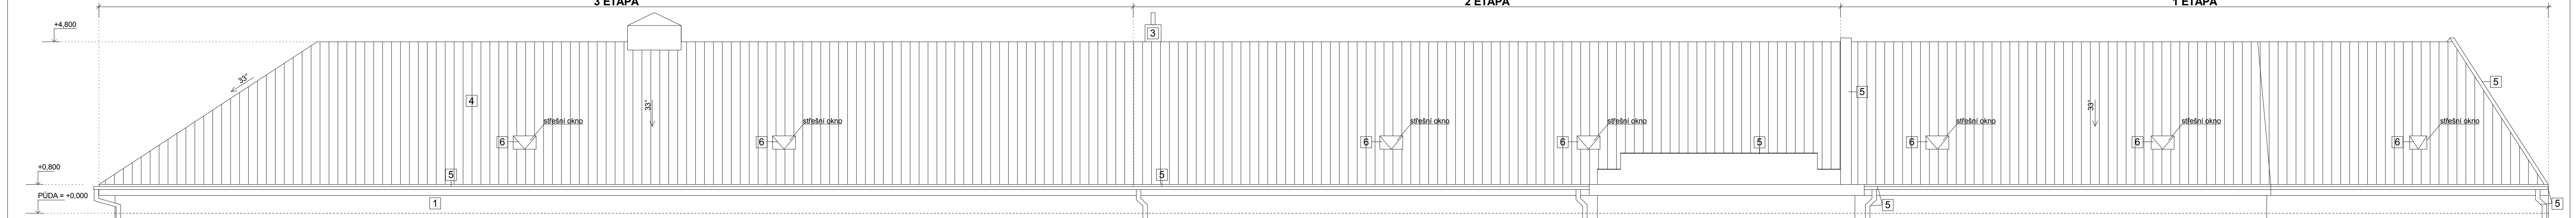

- Legenda**
- 1 Fasádní omítka
 - 2 Ostatní výrobky - plastové okna
 - 3 Komin vyzděny z plných cihel
 - 4 Plechová střešní krytina
 - 5 Klempířské výrobky - oplechování atiky, římsy, svody, žláby, komínky
 - 6 Střešní okno/výlez

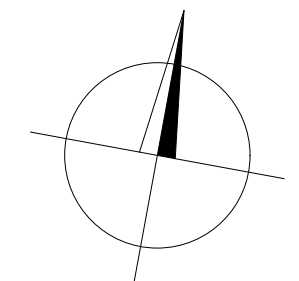

2				
1	Předmět změny	Změnu provedl	Podpis	Datum
Č. změny	Předmět změny	Změnu provedl	Podpis	Datum

Vedoucí projektant - HIP	Martin Poláček			R&P PROJEKT státní, projektové a.s.		mobil: +420 775 33 43 18 +420 777 19 20 39	
Projektant	David Feltl			Havlíčkovo náměstí 2728/38 702 00 Ostrava-Moravská Ostrava		e-mail: rojickova@rpprojekt.cz polach@rpprojekt.cz	
Vypracoval	David Feltl			Česká republika www.rpprojekt.cz IČ: 278 51 443 DIČ: CZ27851443			
Stavebník	MĚSTO BOHUMÍN - MÚ, odbor školství, kultury a sportu Masarykova 158, 735 81 Bohumín			Název stavby:		Profese	
				ZŠ E. Beneše - oprava střešního pláště		stavebně konstrukční	
				Část:		Č. zak.	
				Architektonicko stavební a stavebně konstrukční		030518	
				Datum		Stupeň	
				05/2018		technická pomoc	
				Formát		Datum	
				5x44		05/2018	
				Měřítko		Formát	
				1:75		5x44	
				Název výkresu:		Číslo výkresu	
				Pohledy na vyšší část střechy-stávající stav		030518-10	