
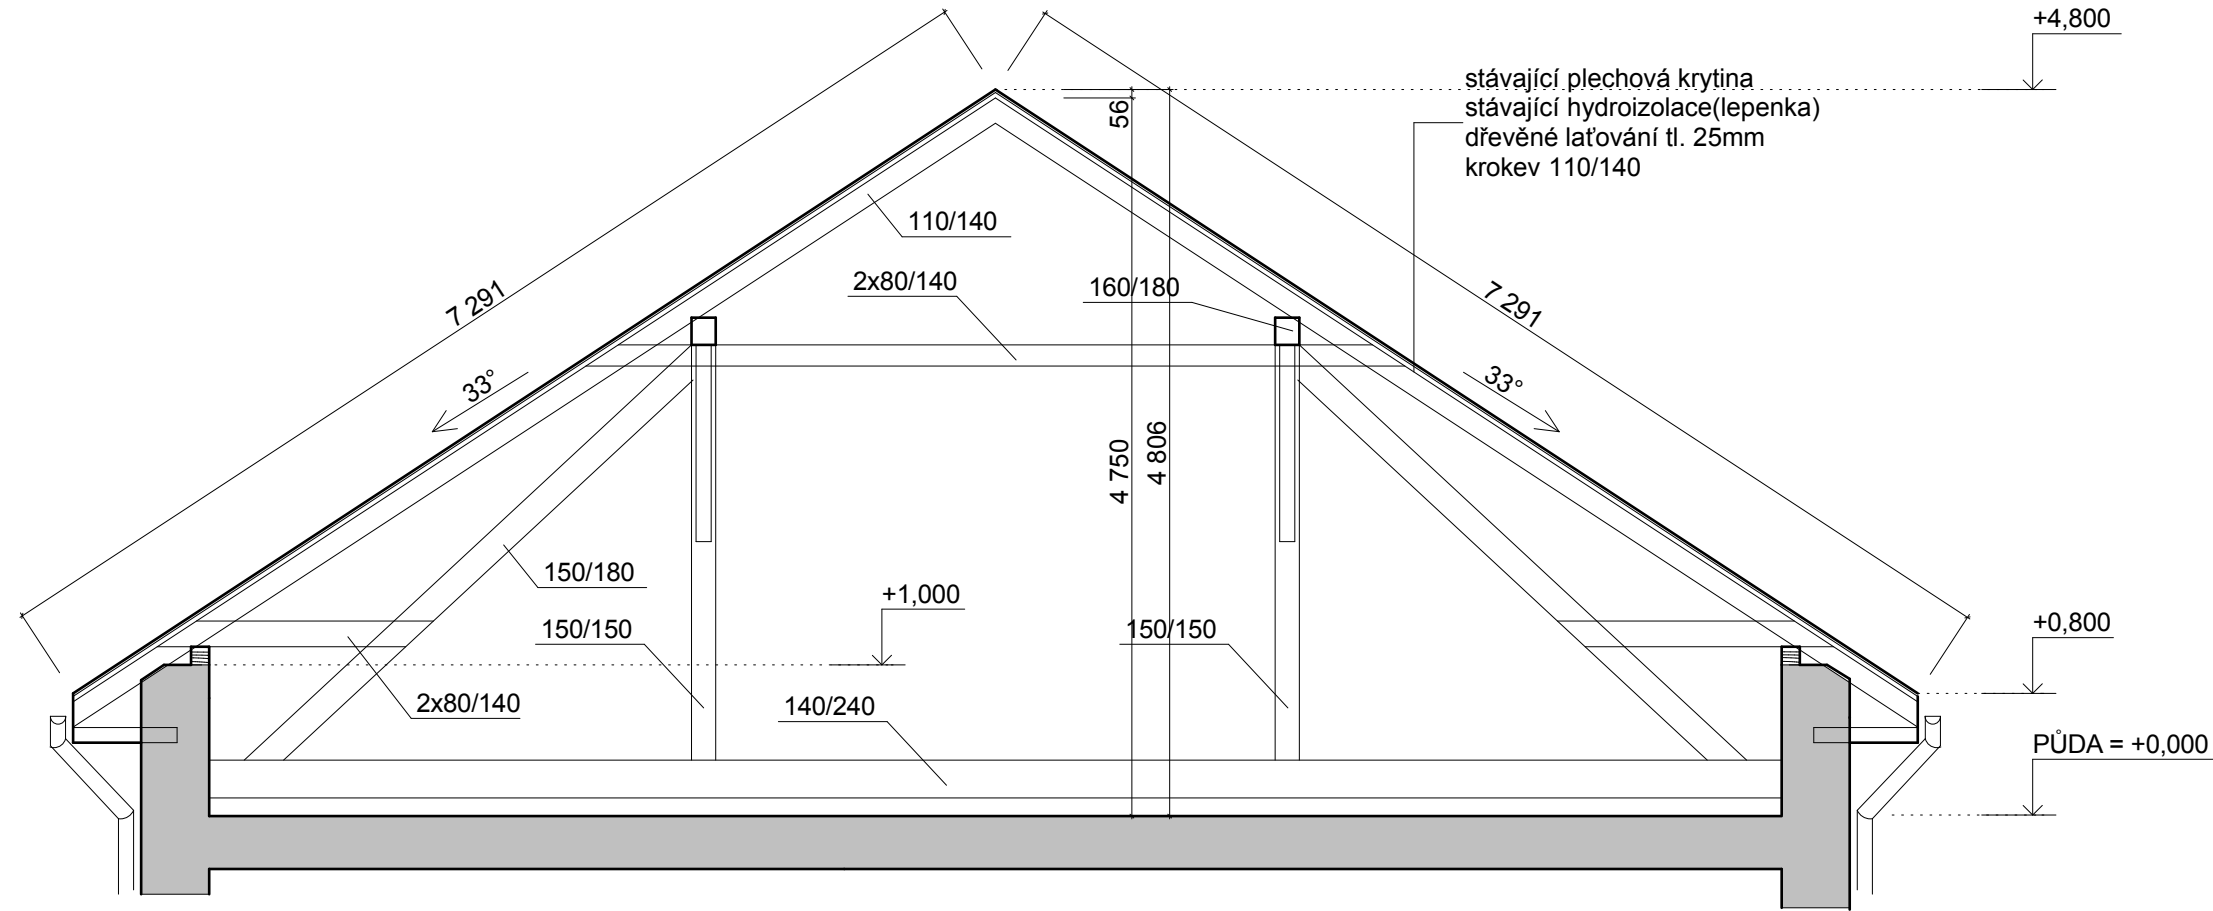


Řez A-A'


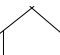


Řez C-C'

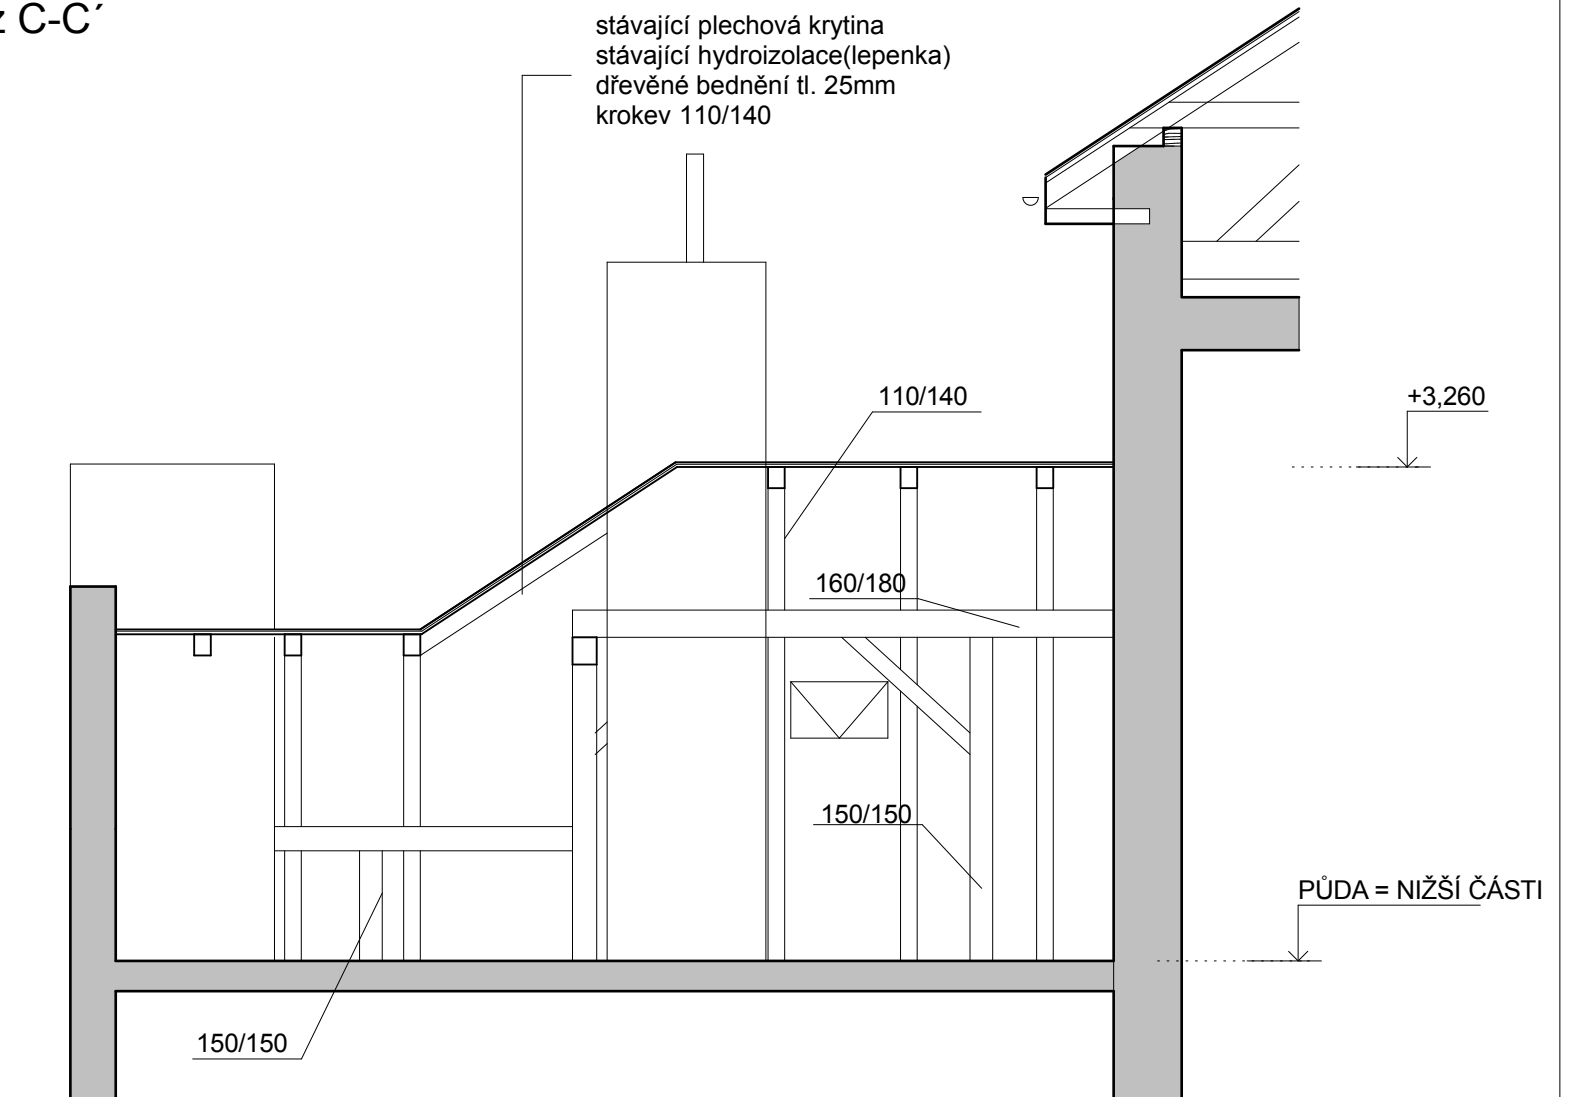

Stávající vnější a vnitřní cihelné zdivo tl. 300,450mm

2				
1	Předmět změny	Změnu provedl	Podpis	Datum
Č. změny	Předmět změny	Změnu provedl	Podpis	Datum

Vedoucí projektant - HIP		Martin Polách		 <b>R&amp;P PROJEKT</b> statika, projekce s.r.o.	mobil: +420 775 33 43 18 +420 777 19 20 39
Projektant		David Feltl			
Vypracoval		David Feltl			
Stavebník	MĚSTO BOHUMÍN - MÚ, odbor školství, kultury a sportu Masarykova 158, 735 81 Bohumín			Česká republika www.rpprojekt.cz IČ: 278 51 443      DIČ: CZ27851443	e-mail: rojickova@rpprojekt.cz polach@rpprojekt.cz
Název stavby: <b>ZŠ E. Beneše - oprava střešního pláště</b>				Profese	stavebně konstrukční
				Č. zak.	030518
				Stupeň	technická pomoc
				Část: <b>Architektonicko stavební a stavebně konstrukční</b>	
				Datum	05/2018
				Formát	3xA4
Název výkresu: <b>Řez A-A', C-C' - stávající stav</b>				Měřítko 1:50	Číslo výkresu <b>030518-03</b>