


# Pohled od severu

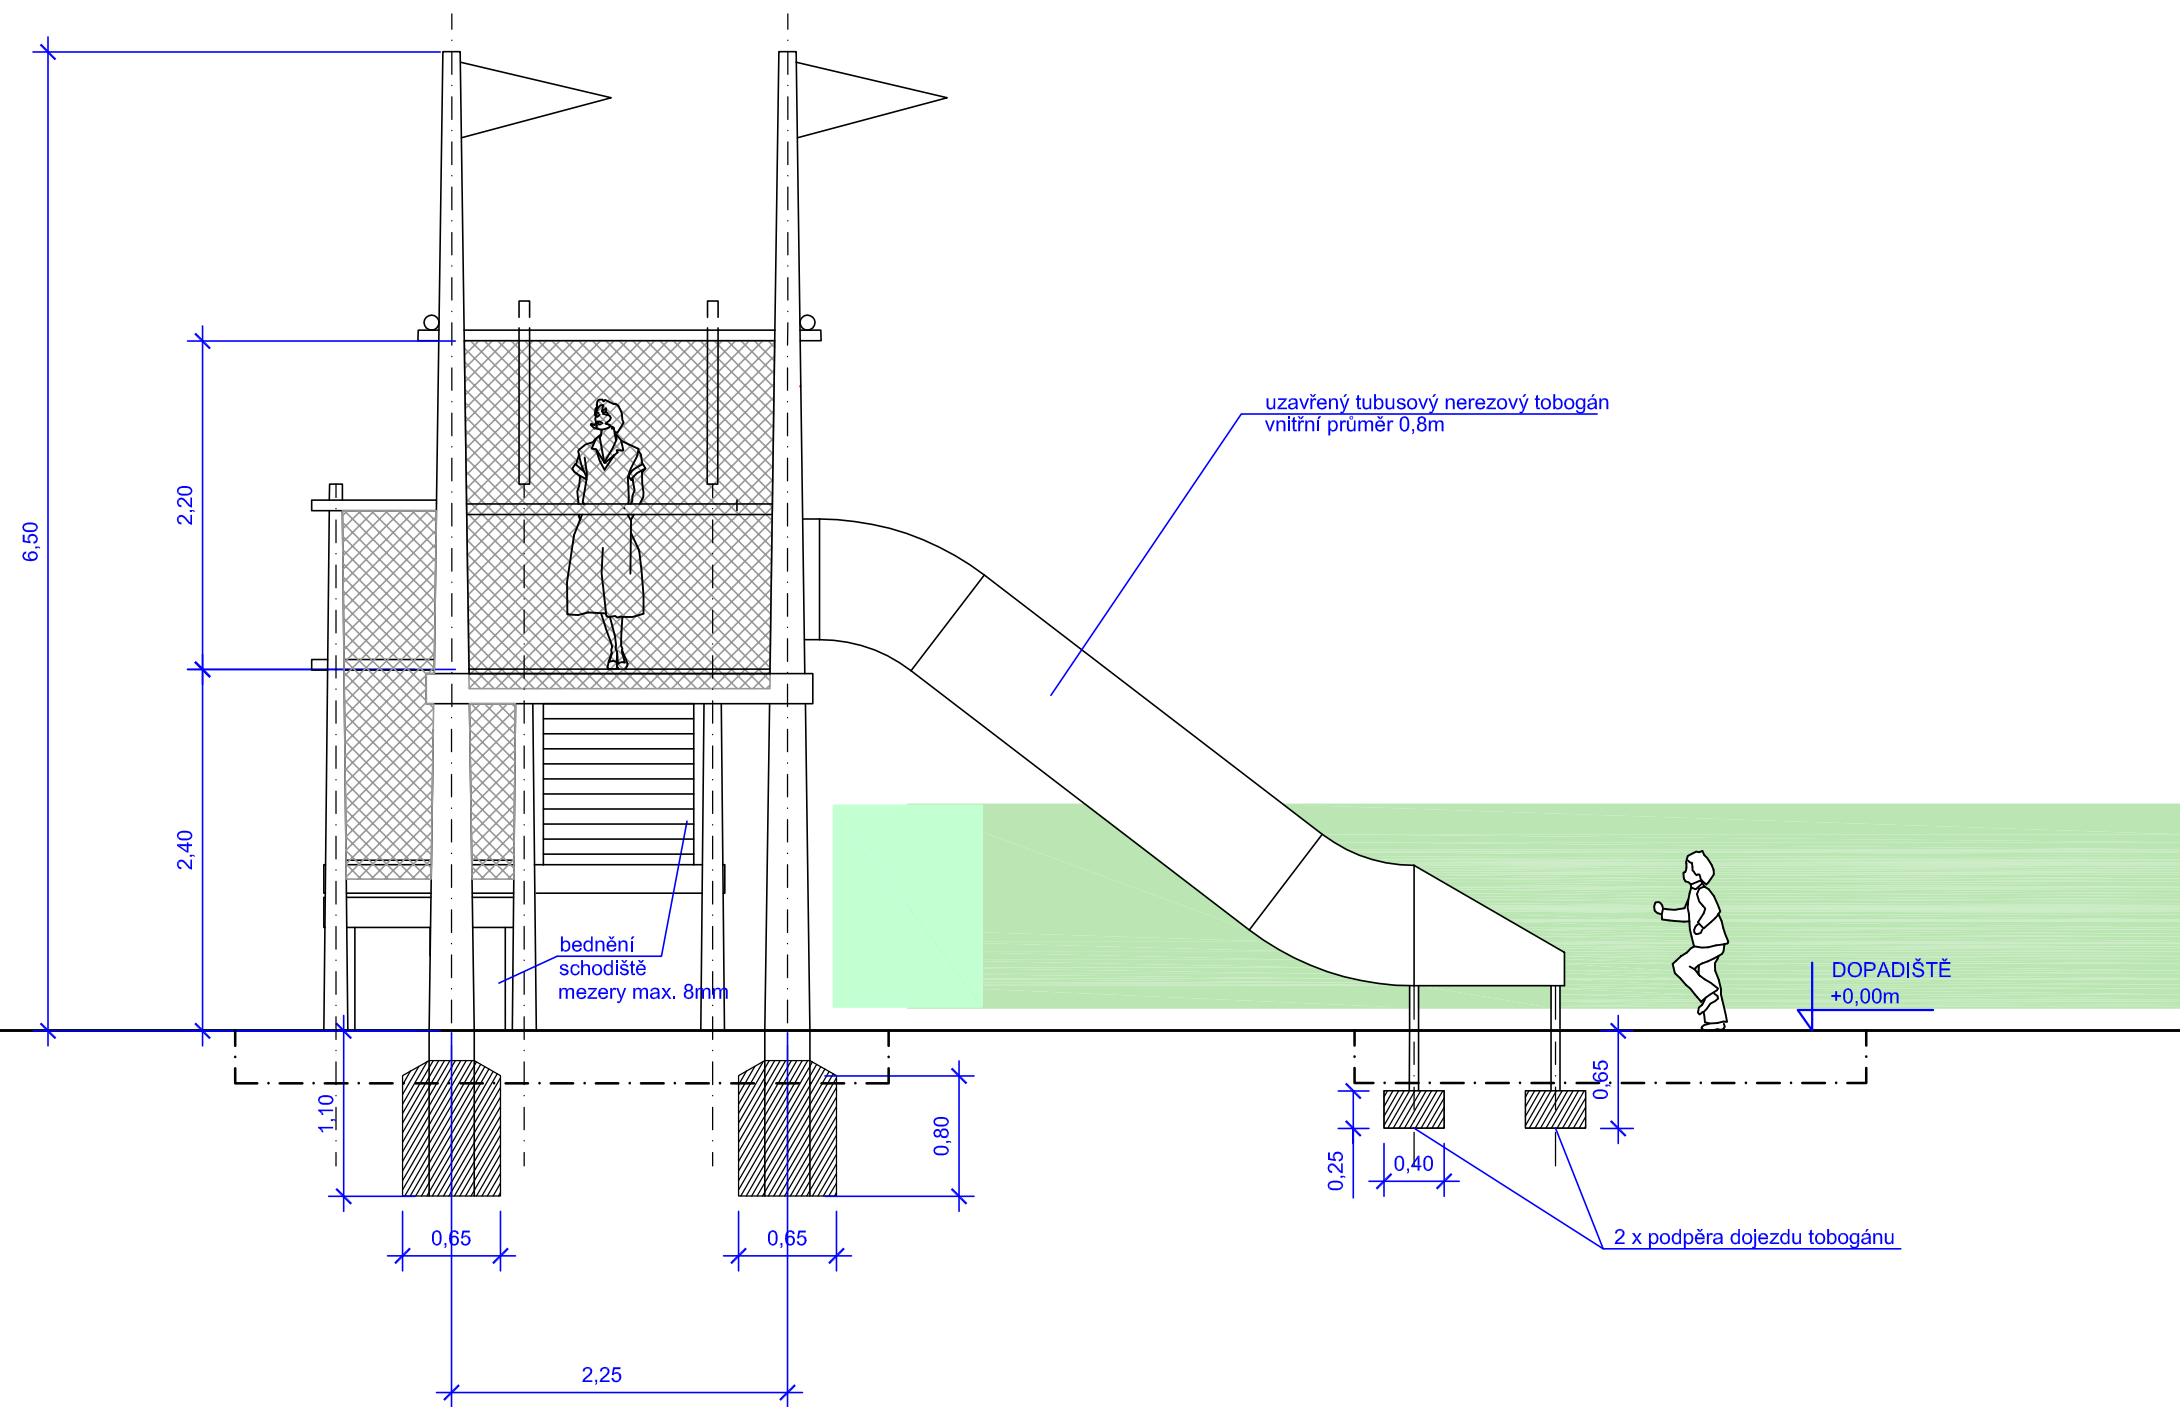

|                        |   |          |        |
|------------------------|---|----------|--------|
| NÁZEV STAVBY:          | Herní prvek Labyrint na Relaxu, Bohumín                     |          |        |
| STUPEŇ DOKUMENTACE:    | Dokumentace pro provedení stavby                            |          |        |
| VÝKRES:                | Pohled od severu  |          |        |
| OBJEDNATEL, INVESTOR:  | Město Bohumín   |          |        |
| ZHOTOVITEL:            | Pierre Busch, Projektová činnost ve výstavbě                |          |        |
| ZODPOVĚDNÝ PROJEKTANT: | Ing.arch.Kateřina BUSCHOVÁ, autorizovaný architekt ČKA 3017 |          |        |
| ČÍSLO VÝKRESU:         | FORMÁT VÝKRESU:   | MĚŘÍTKO: | DATUM: |
| 09.                    | A3  | 1:50     | 5/2019 |

kótování v metrech