

Pro nástup schodiště, 2ks

Výška sloupu včetně vetknutí 3,50m.


Výška sloupu od UT 2,60m + 0,90m vetknutí do beton. základu.

Min. průměr sloupu ve vetknutí v rozmezí min. 0,12-0,15m. Koncový průměr cca 0,10-0,12m.

Výkopová jáma vrtaná průměr 0,30m, hloubka od UT 0,90m.

Betonový základ C20/25 prostý, průměr 0,3m, hloubka min. 0,6m.

Zásyp beton. patky praným kamenivem frakce 16 / 32 v mocnosti 0,20m + dělicí vodopropustná geotextilie + ornice 0,10m + zatravnění.

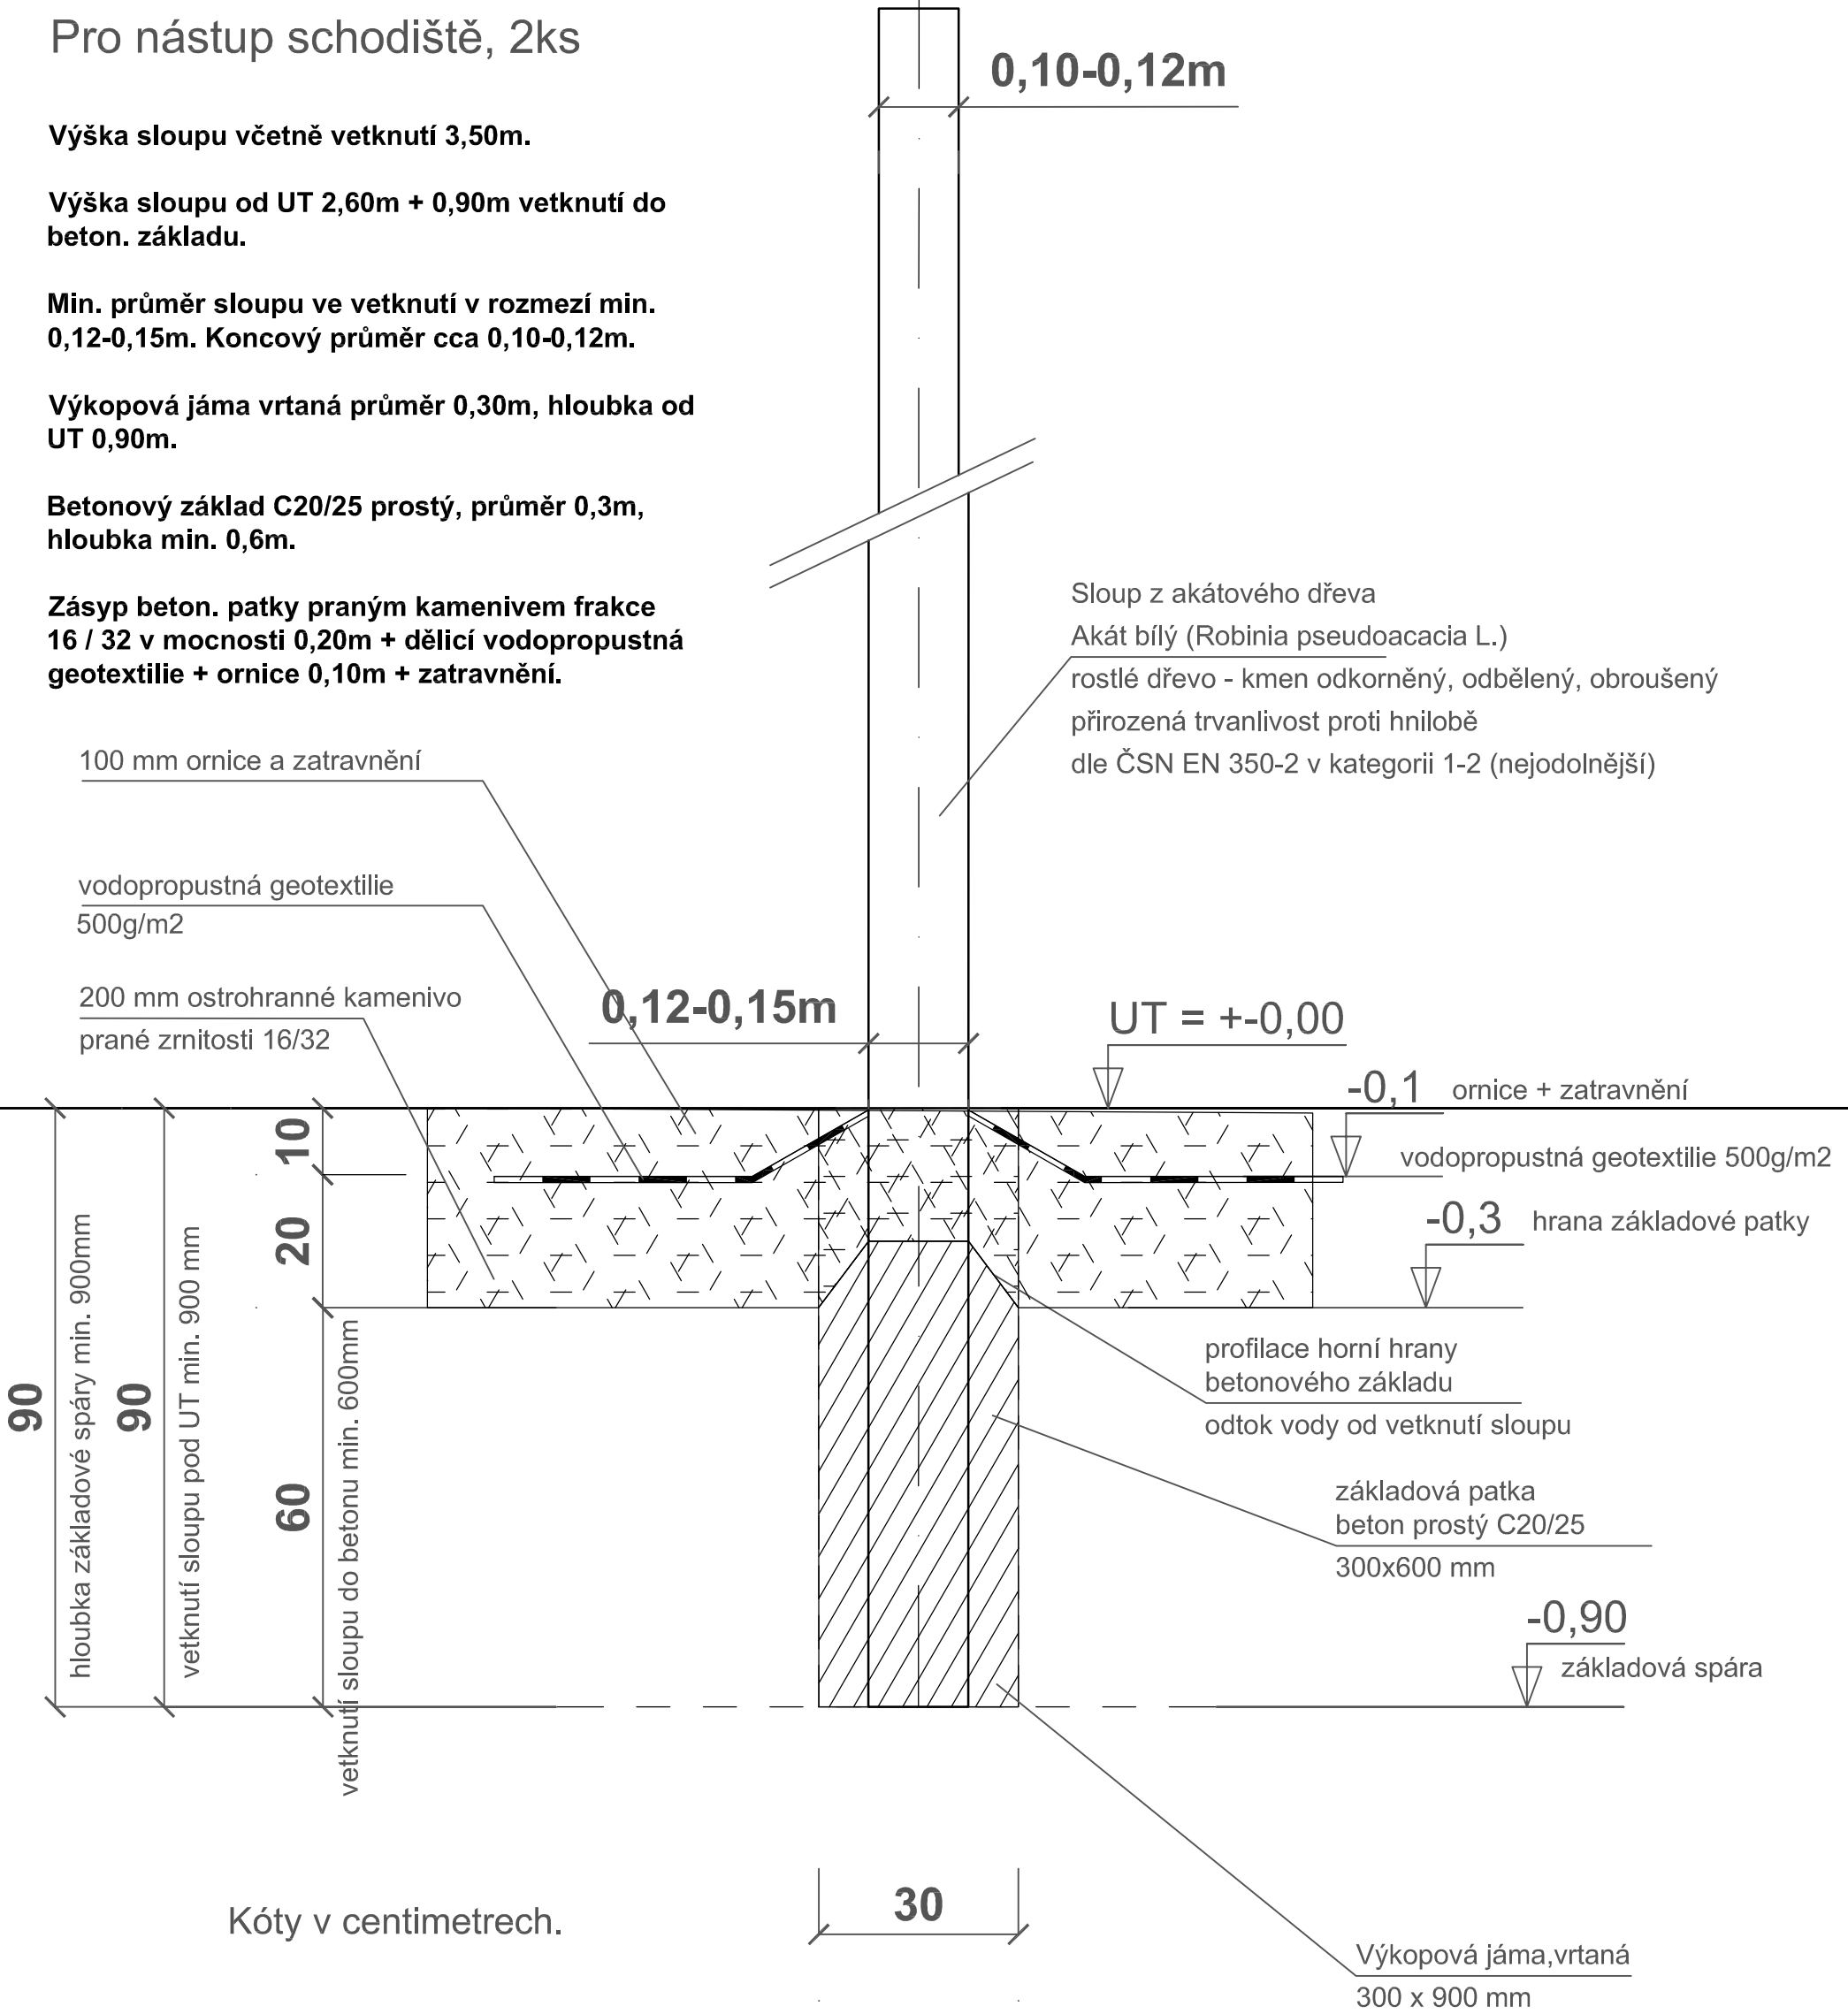

Poznámka:
Zhotovitel stavby se může při realizaci od vzorového výkresu nosných konstrukcí odchýlit v případě, že tím nebude ohrožena stabilita a bezpečnost celé konstrukční sestavy; skutečné parametry základové konstrukce, akátových sloupů a nosné konstukce celé herní sestavy určí nebo upřesní zhotovitel stavby na místě samém po odkrytí základové spáry a zjištění místních podmínek, a to vždy výhradně v souladu s pokyny certifikované osoby s oprávněním pro montáž zařízení v souladu s normou ČSN EN 1176.

NÁZEV STAVBY:	Herní prvek Labyrint na Relaxu, Bohumín		
STUPEŇ DOKUMENTACE:	Dokumentace pro provedení stavby		
VÝKRES:	Základy a sloupy pro nástup schodiště		
OBJEDNATEL, INVESTOR:	Město Bohumín		
ZHOTOVITEL:	Pierre Busch, Projektová činnost ve výstavbě		
ZODPOVĚDNÝ PROJEKTANT:	Ing.arch.Kateřina BUSCHOVÁ, autorizovaný architekt ČKA 3017		
ČÍSLO VÝKRESU: 13.	FORMÁT VÝKRESU: A3	MĚŘÍTKO: 1:10	DATUM: 5/2019