


# Pohled od jihu

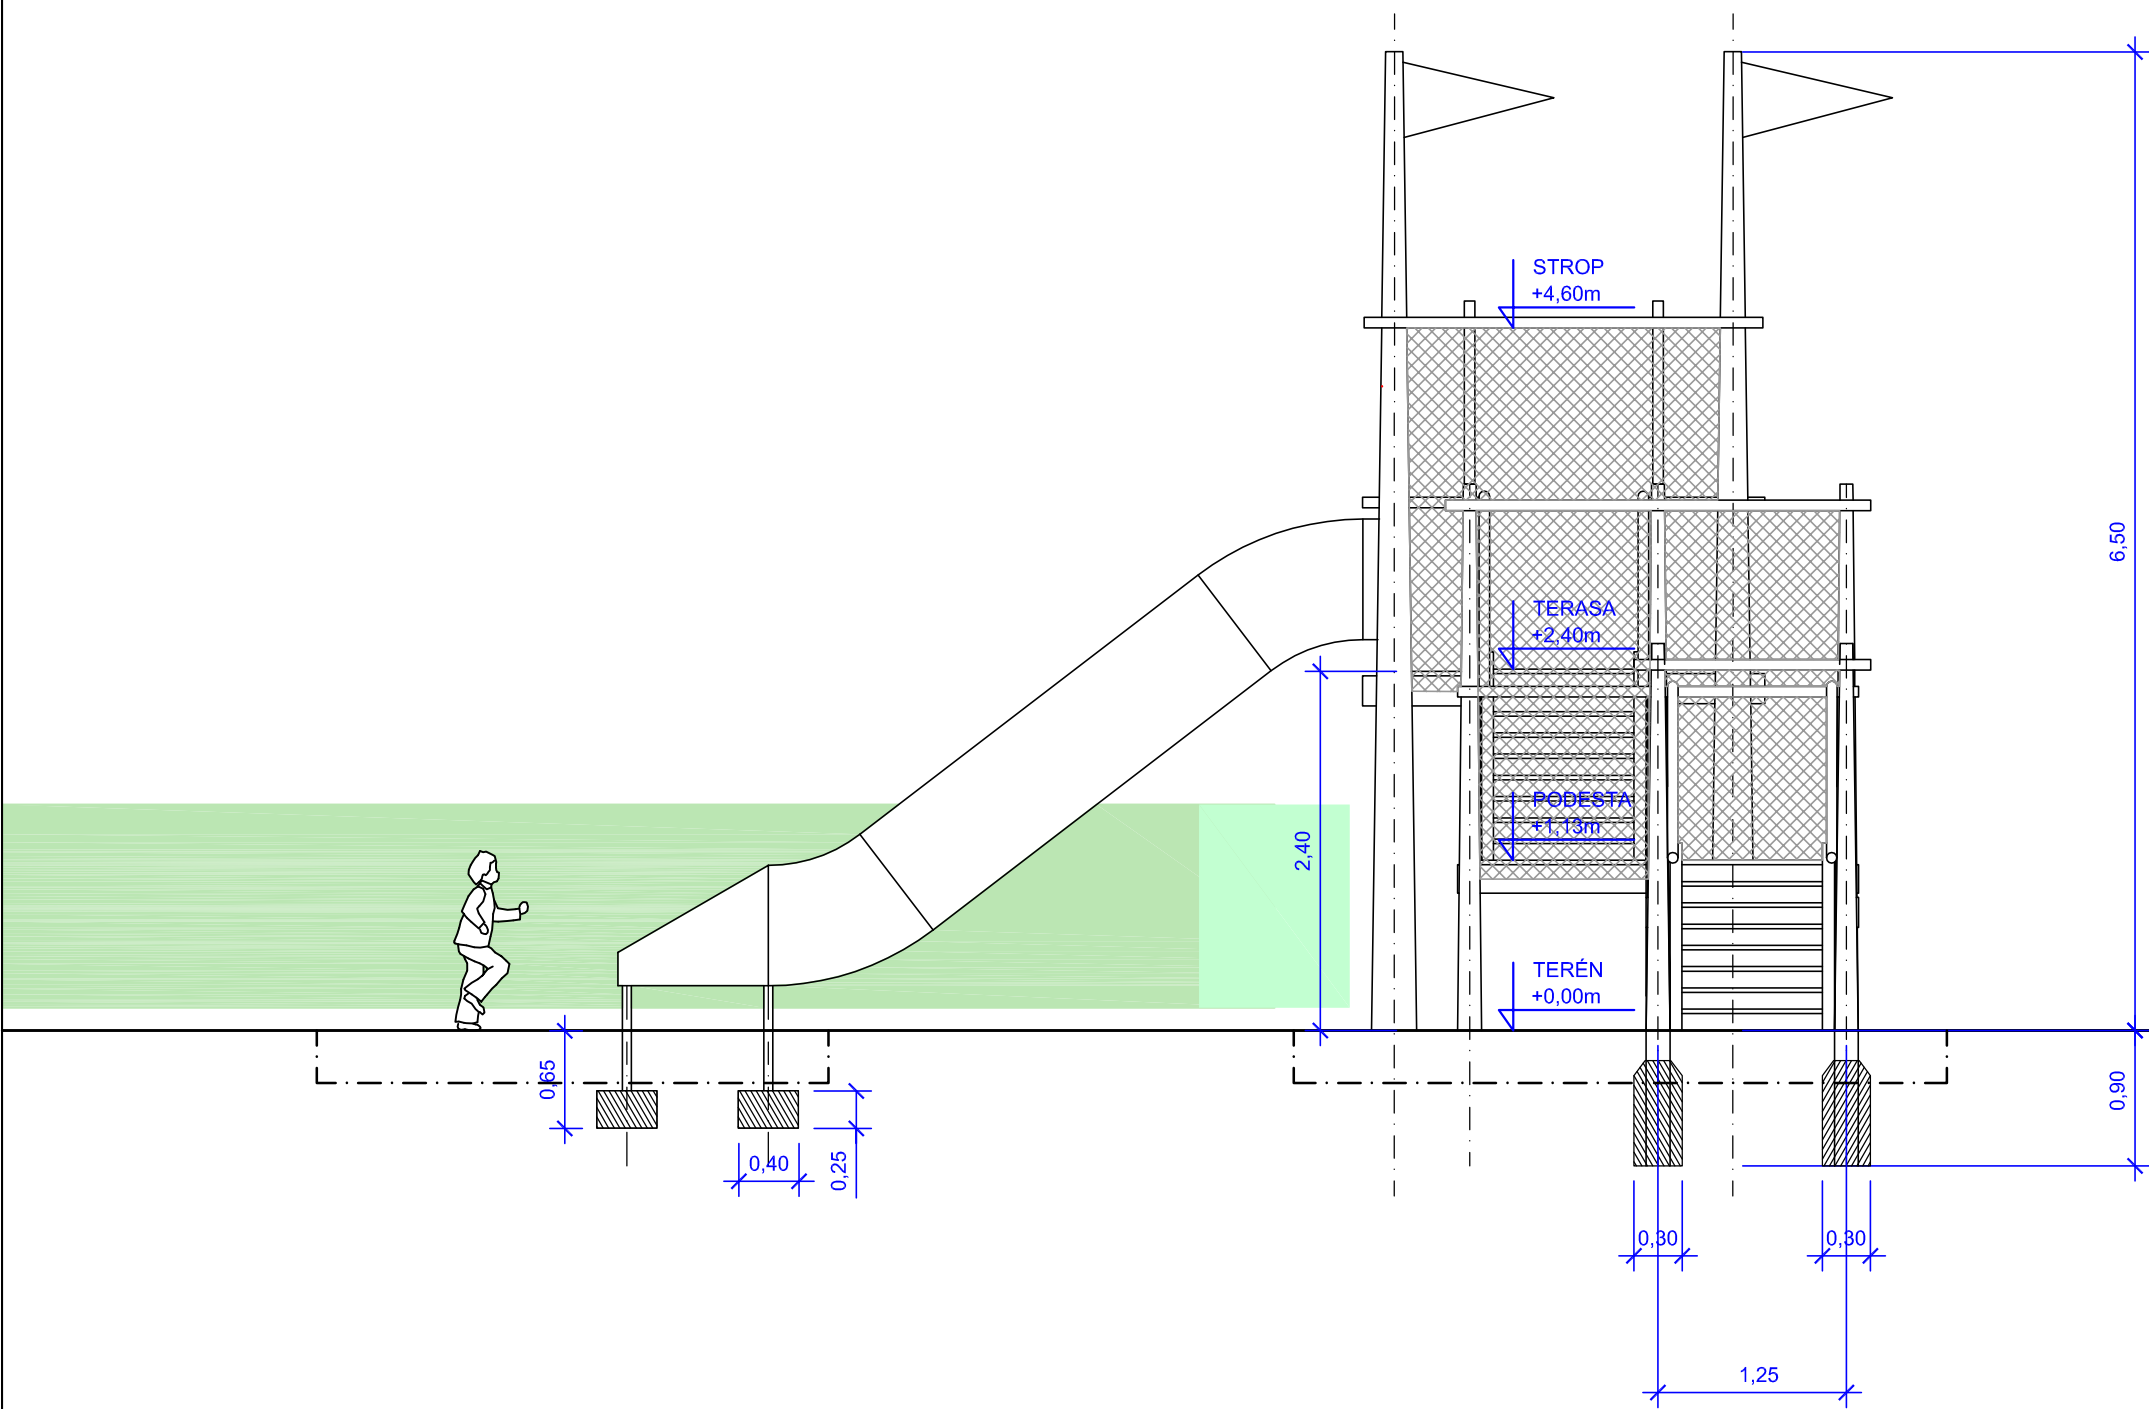

NÁZEV STAVBY:	Herní prvek Labyrint na Relaxu, Bohumín		
STUPEŇ DOKUMENTACE:	Dokumentace pro provedení stavby		
VÝKRES:	Pohled od jihu		
OBJEDNATEL, INVESTOR:	Město Bohumín		
ZHOTOVITEL:	Pierre Busch, Projektová činnost ve výstavbě		
ZODPOVĚDNÝ PROJEKTANT:	Ing.arch.Kateřina BUSCHOVÁ, autorizovaný architekt ČKA 3017		
ČÍSLO VÝKRESU:	FORMÁT VÝKRESU:	MĚŘÍTKO:	DATUM:
07.	A3	1:50	5/2019

kótování v metrech