



PŮDORYS 2.NP – VNITŘNÍ VODOVOD – NOVÝ STAV

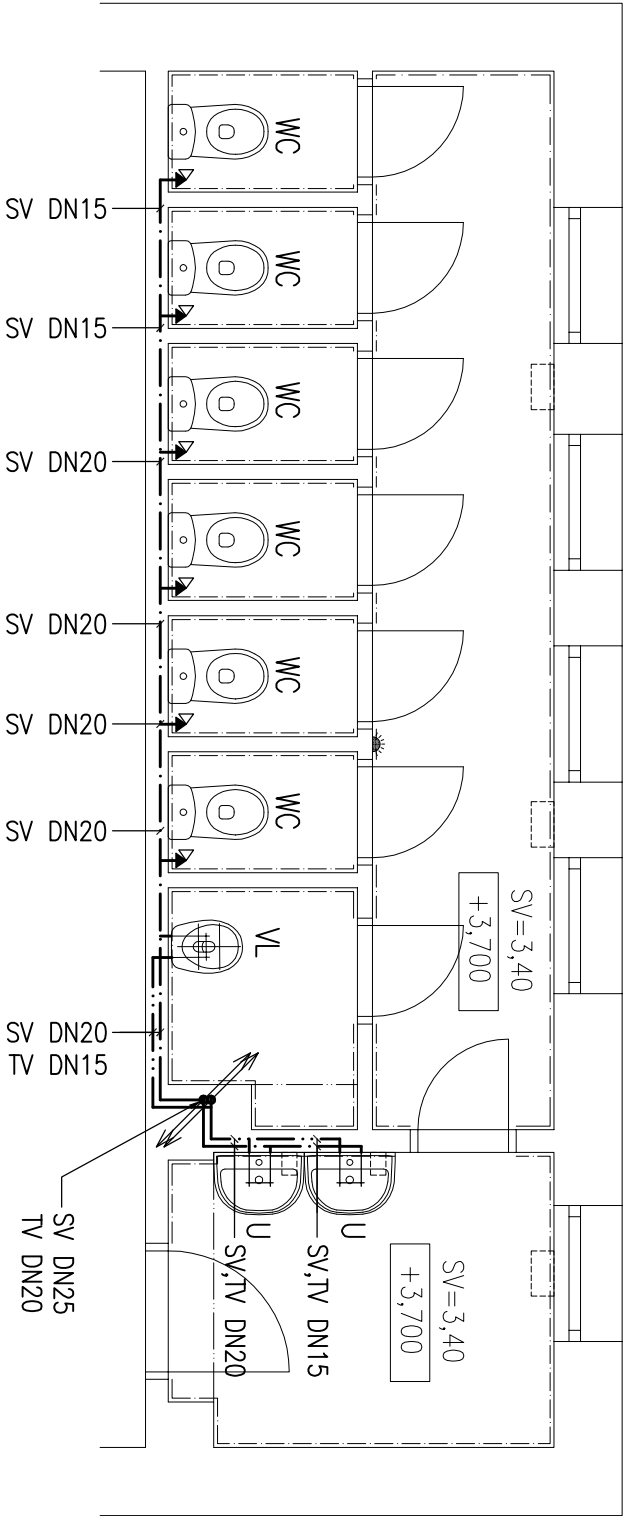

PŮDORYS 1.NP – VNITŘNÍ VODOVOD – NOVÝ STAV

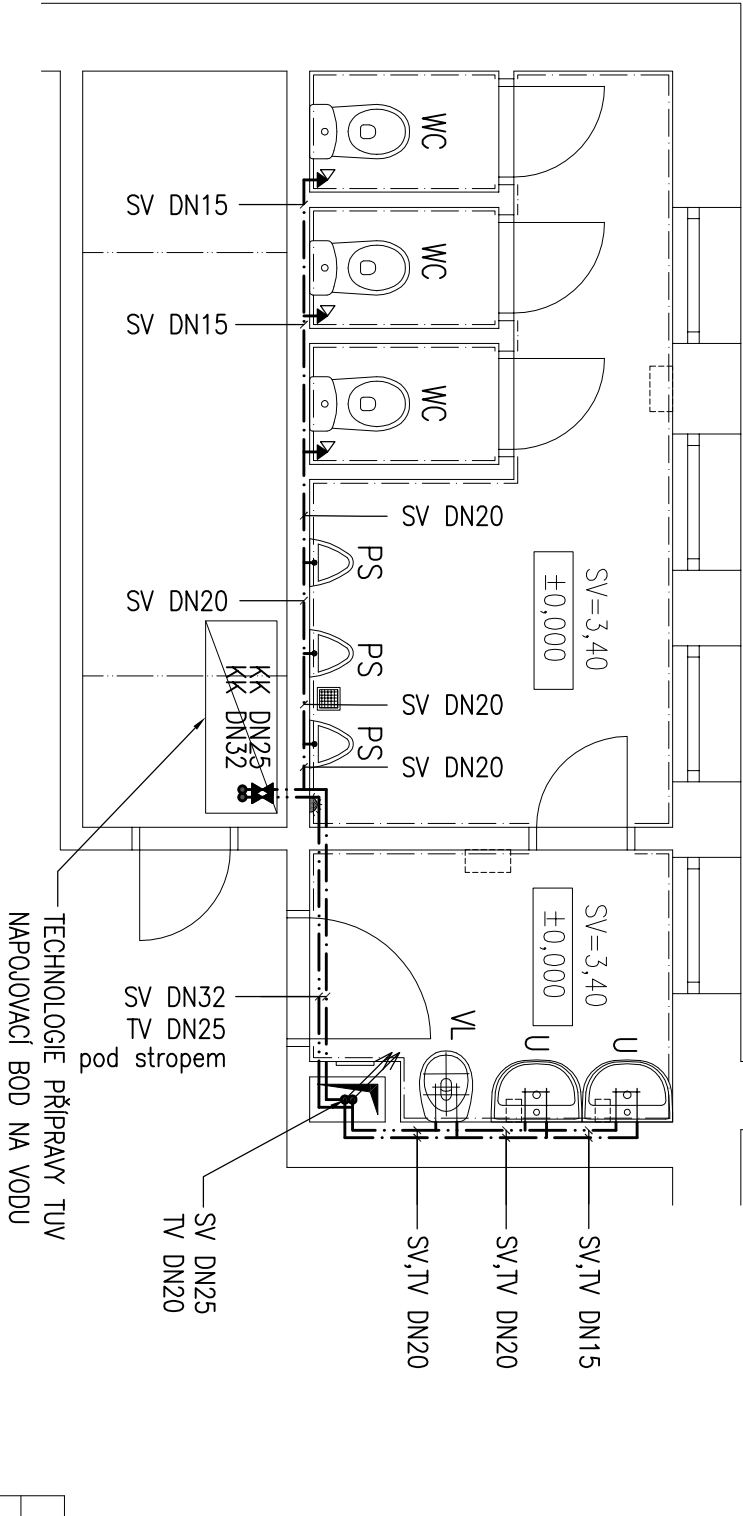

LEGENDA POTRUBÍ

GRAF. ZNAČKA	OZN.	POPIS
— · — · —	SV	POTRUBÍ STUDENÉ VODY
— · — · —	TV	POTRUBÍ TEPLÉ VODY

LEGENDA ZAŘÍZOVACÍCH PŘEDMĚTŮ

GRAF. ZNAČKA	OZN.	POPIS
	U	NOVÉ UMÝVADLO KERAMICKÉ PÁKOVÁ SMĚŠOVACÍ BATERIE ZAPACHOVÁ UZÁVĚRKA DN 40
	WC	NOVÝ KOMBI KLOZET, ZADNÍ ODTOK DN 100 PŘÍPOJOVACÍ VENTIL DN 15 – NÁPOJENÍ VODY ZAPACHOVÁ UZÁVĚRKA DN 100
	PS	NOVÝ PISOÁŘ KERAMICKÝ PŘÍPOJOVACÍ VENTIL DN 15 – NÁPOJENÍ VODY ZAPACHOVÁ UZÁVĚRKA DN 40
	VL	VÝLETKA KERAMICKÁ STÓJÍCÍ PÁKOVÁ NÁSTĚNNÁ SMĚŠOVACÍ BATERIE ZAPACHOVÁ UZÁVĚRKA DN 100

POZNÁMKY

DOJDE K DEMONTÁŽI SANITÁRNÍHO VYBAVENÍ, UMÝVADLA + PRŮTOKOVÝCH OHŘÍVAČŮ, WC MÍSY, PISOÁŘY, BATERIE. PO STAVEBNÍCH ÚPRAVÁCH A PO PROVEDENÍ NOVÝCH ZDRAVOTNĚ TECHNICKÝCH ROZVODŮ BUDOU NAINSTALOVÁNY NOVÉ ZAŘÍZOVACÍ PŘEDMĚTY, VČETNĚ NOVÝCH PÁKOVÝCH BATERII. ZAŘÍZOVACÍ PŘEDMĚTY BUDOU OSAZENY VE VŠECH UDÁVANÉ NORMOU ČSN 73 4108 PRO DĚTI ŠKOLNÍHO VĚKU.

STÁVAJÍCÍ ROZVODY VODY A KANALIZACE BUDOU DEMONTOVÁNY. BUDOU PROVEDENY DŘÁŽKY PRO NOVÉ ROZVODY.

2				
1				
Č. změny	Předmět změny	Změnu provedl	Podpis	Datum

Vedoucí projektant - HIP	Martin Poláček			
Projektant	Ing. Jolanta Sabelová	STATIKA, PROJEKCE S.R.O.		
Vypracoval	Ing. Jolanta Sabelová	Havlíčkovo nábreží 2728/38 702 00 Ostrava-Moravská Ostrava		
Stavebník	MĚSTO BOHUŠÍN – MÚ, odbor školství, kultury a sportu	Česká republika		
	Masarykova 158, 735 81 Bohumín	www.rpprojekt.cz		
Název stavby:		ZŠ ČSA - oprava sociálního zázemí		Profese
Část:		Technika prostředí staveb		Č. zak.
Název výkresu:		Půdorys - nový stav - vnitřní vodovod		Stupeň
				Datum
				Formát
				Měřítko
				Číslo výkresu