



PŮDORYS 2.NP – VYTÁPĚNÍ – NOVÝ STAV

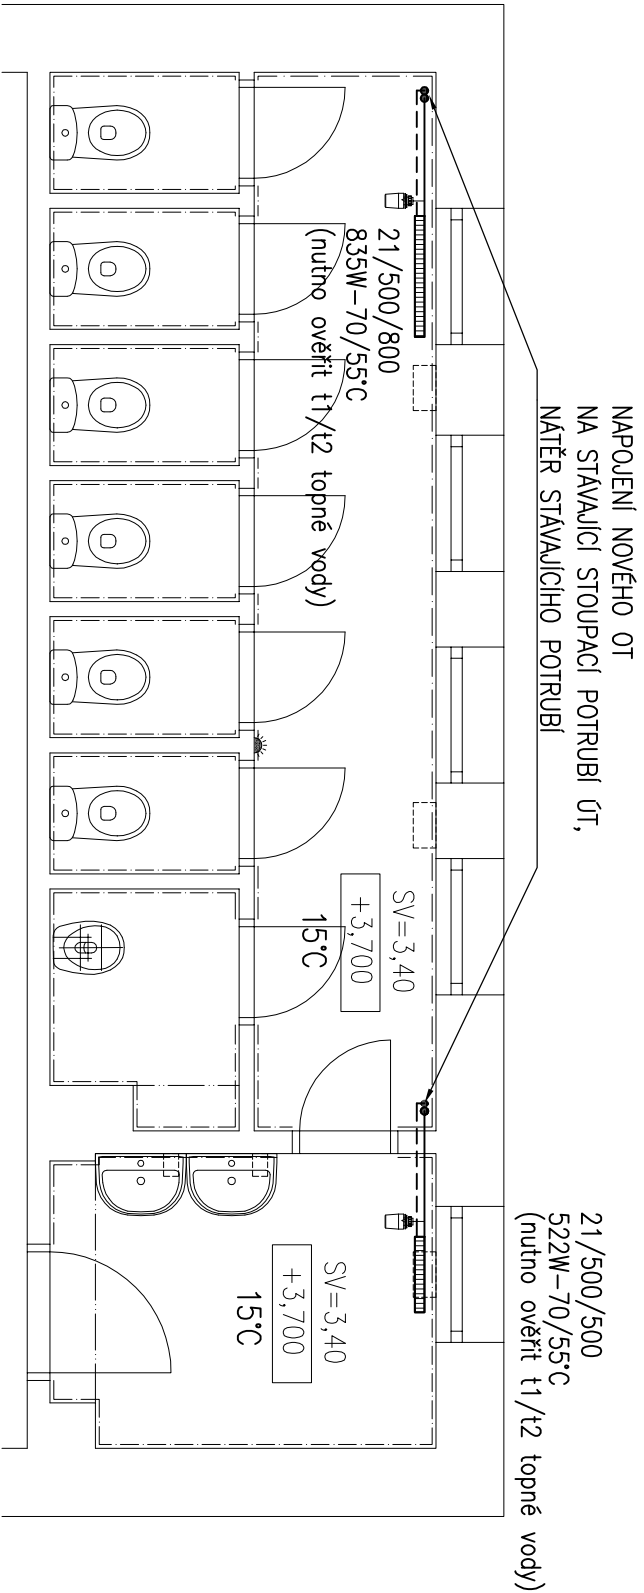

PŮDORYS 1.NP – VYTÁPĚNÍ – NOVÝ STAV

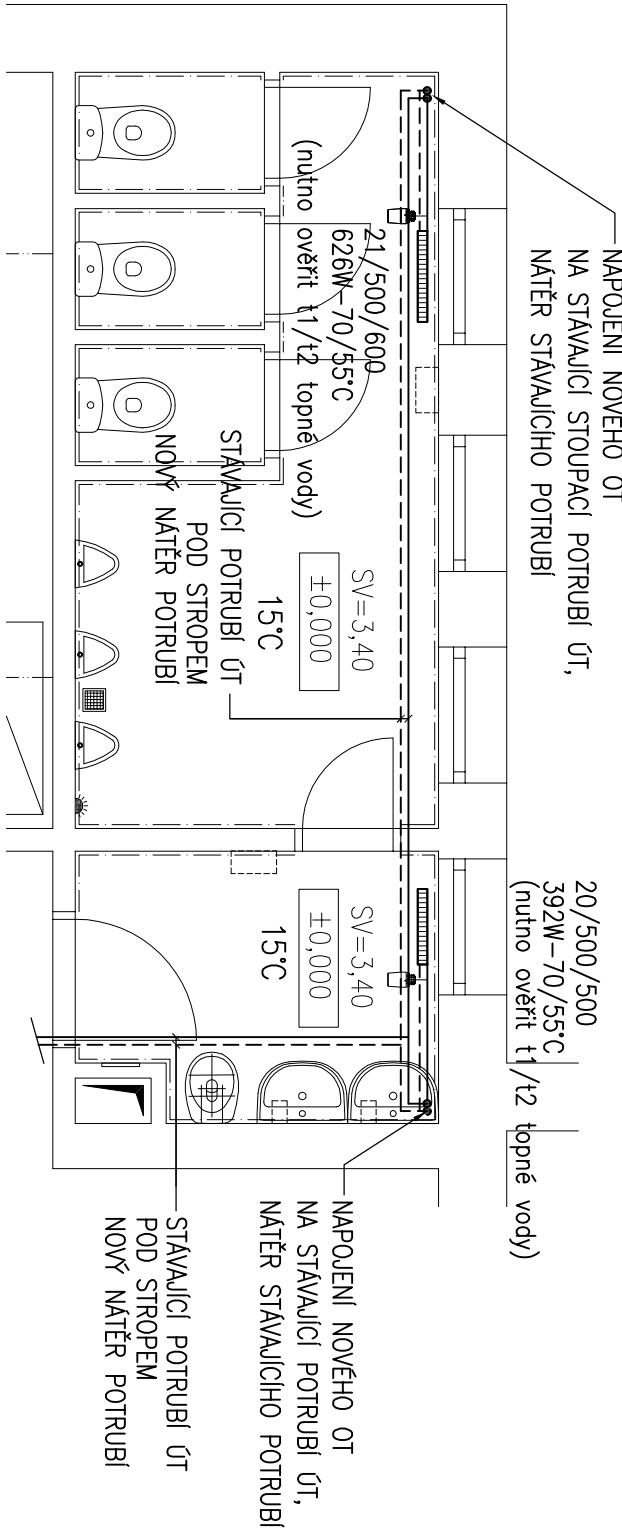

LEGENDA POTRUBÍ

GRAF. ZNAČKA	POPIS
	PŘÍVODNÍ POTRUBÍ TOPNÉ VODY
	VRÁTNÉ POTRUBÍ TOPNÉ VODY

OTOPNÉ TĚLESO DESKOVÉ S TERMOSTATICKOU HLAVICÍ

21/500/800 TYP – HLoubKA 66mm/VÝŠKA 500mm/DĚLKA 800mm
835W–70/55°C VÝKON (W) – TEPLoTNÍ SPAD TOPNÉ VODY t1/t2 (°C)

POZNÁMKY

TEPLoTNÍ SPAD T1/T2 TOPNÉ VODY JE NUTNO OVĚŘIT.
V PŘÍPADĚ ROZDÍLNÉHO TEPLoTNÍHO SPADU NEŽ JE UVEDEN,
JE TŘEBA OTOPNÁ TĚLESA VOLIT S OHLEDEM NA ZUŠTĚŇVÝ TEPLoTNÍ SPAD,
ABY BYL ZARUČEN PŘÍBLÍŽNÝ ODPovÍDAJÍCÍ VÝKON TĚLESŮM V PROJEKTU.

STÁVAJÍCÍ POTRUBÍ K OTOPNÝM TĚLESŮM BUDE OPATŘENO NOVÝM NÁTĚREM.

DOUDE K DEMONTÁŽI LITINOVÝCH RADÍÁTORŮ.
NOVÁ DESKOVÁ TĚLESA BUDOU OPATŘENY REGULAČNÍM ŠROUBENÍM
A TERMOSTATICKÝM VENTILEM S TERMOSTATICKOU HLAVICÍ.

2				
1				
Č. změny	Předmět změny	Změnu provedl	Podpis	Datum

Vedoucí projektant - HIP	Martin Poláček	R&P PROJEKT STATIKA, PROJEKCE S.R.O. Havlíčkovo nábřeží 2728/38 702 00 Ostrava-Moravská Ostrava Česká republika www.rpprojekt.cz IČ: 278 51 443 DIČ: CZ27851443	mobil: +420 775 33 43 18 +420 777 19 20 39 e-mail: rojickova@rpprojekt.cz polacek@rpprojekt.cz	
Projektant	Ing. Jolanta Sabelová			
Vypracoval	Ing. Jolanta Sabelová			
Stavebník	MĚSTO BOHUŠÍN – MÚ, odbor školství, kultury a sportu Masarykova 158, 735 81 Bohuší			
Název stavby: ZŠ ČSA - oprava sociálního zázemí		Profese	TZB	
Část: Technika prostředí staveb		Č. zak.	021117	
		Stupeň	technická pomoc	
		Datum	01/2018	
		Formát	2xA4 (A3)	
Název výkresu: Půdorys - nový stav - vytápění		Měřítko	Číslo výkresu 070120-11	