


ŘEZ NÁSTUPEM K PLOVÁRNĚ

M-1:100

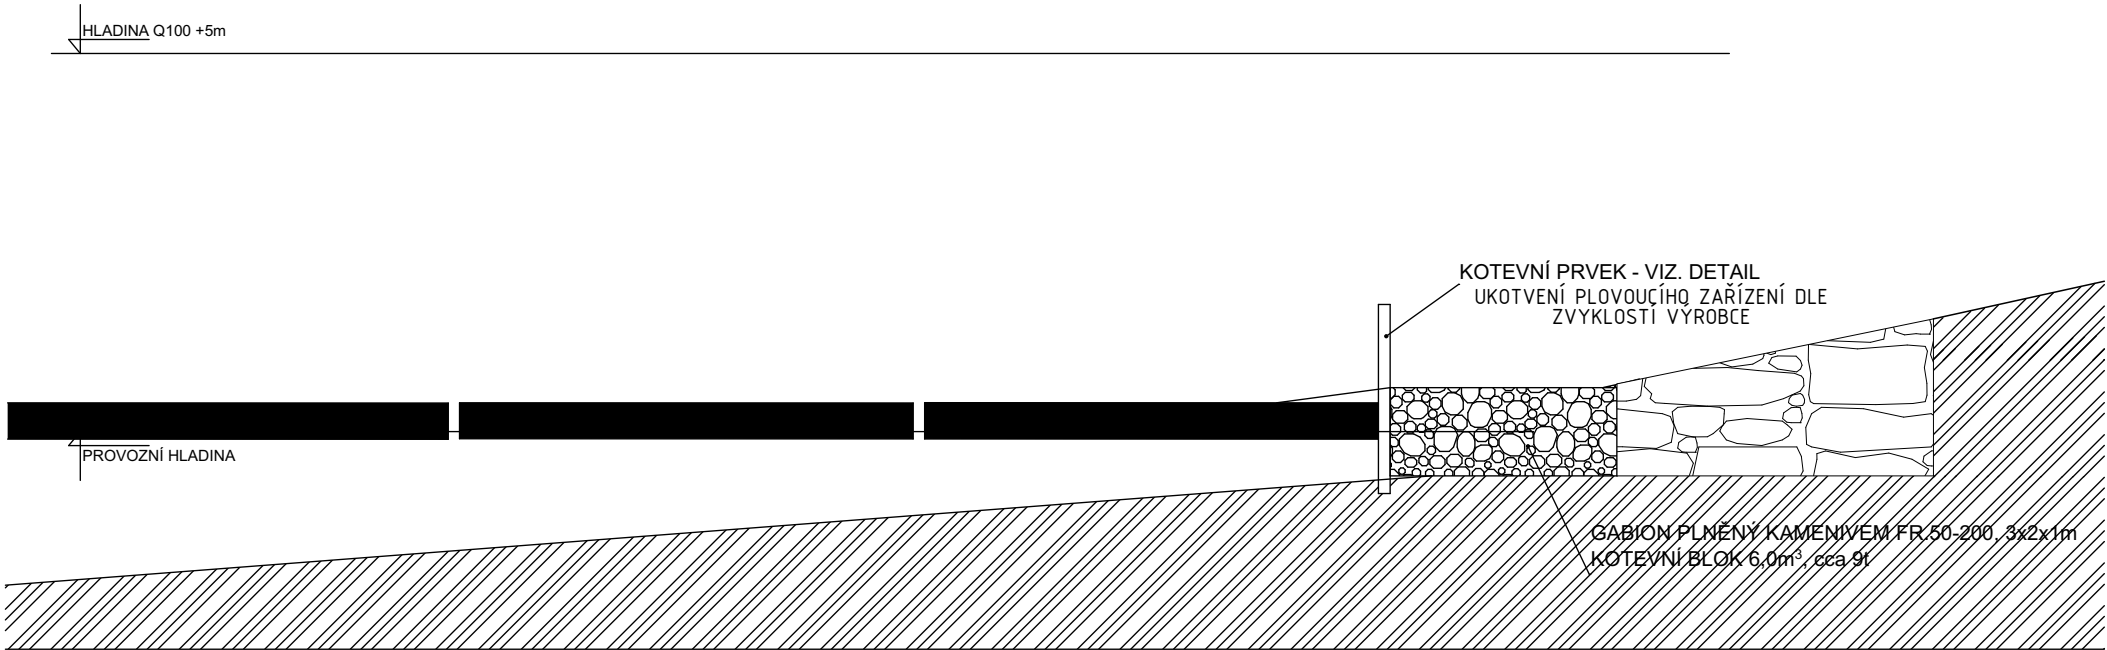

STAVBA/BUILDING				
Obnova rekreační oblasti Vrbického jezera				
Realizace plovoucích prvků: půjčovna lodiček s přístavištěm pro rekreační lodě, plovárna, distanční plavecké mola a ekomolo. Plovoucí prvky budou včetně ukotvení				
MÍSTO STAVBY/BUILDING SITE				
k.ú. Vrbice nad Odrou parc. č. 647/20 a 647/22				
INVESTOR/DEVELOPER				
Město Bohumín Masarykova 158, 735 81 Bohumín IČ 00297569				
GENERÁLNÍ PROJEKTANT/EXECUTIVE ARCHITECT		HLAVNÍ INŽENÝR PROJEKTU/CHIEF ENGINEER		
PONTONY s.r.o		Ing. arch. Jan SágI		
Teplická 21/16, 405 02 Děčín IV - Podmokly +420 604212505 IČ:278 65 118, DIČ: CZ 27865118		ARCHITEKT PROJEKTU/LOCAL ARCHITECT Ing. arch. Jan SágI Ing. arch. Jakub Kuthan		
ZPRACOVATEL/SUBCONTRACTOR		ZODPOVĚDNÝ PROJEKTANT/RESPONSIBLE DESIGNER		
Architekti <sup>2</sup> Ing. arch. Jan SágI A.Krause 2317 530 02 Pardubice IČ: 74160796, DIČ: CZ8404223322		Ing. arch. Jakub Kuthan 5. května 833 253 01 Hostivice IČ: 87577402, DIČ: CZ8503300036		
www.architekti2.cz		VYPRACOVAL/DRAWN BY Ing. arch. Jan SágI Ing. arch. Jakub Kuthan KONTROLOVAL/CHECKED BY Ing. arch. Jakub Kuthan Dalibor Píša		
AUTORIZACE/AUTHORIZATION				
Ing. arch. Jakub Kuthan CKA 4317				
STUPEŇ DOKUMENTACE/DESIGN STAGE				
DOKUMENTACE PRO PROVÁDĚNÍ STAVBY A STAVEBNÍ POVOLENÍ				
OZNAČENÍ/CODE				
DPS DSP				
ČÁST/SECTION				
D DOKUMENTACE OBJEKTŮ A TECHNICKÝCH A TECHNOLOGICKÝCH ZAŘÍZENÍ				
OBJEKT(SO), PROVOZNÍ SOUBOR(PS)/BUILDING				
PROFESNÍ DÍL/PROF. PART				
D1 DOKUMENTACE STAVEBNÍHO NEBO INŽENÝRSKÉHO OBJEKTU				
DÍLČÍ ČÁST/PARTIAL PIECE				
D1.2 STAVEBNĚ KONSTRUKČNÍ ŘEŠENÍ				
NÁZEV VÝKRESU/DRAWING DESCRIPTION				
VÝKRESY ZALOŽENÍ - ŘEZ NÁSTUPEM K SESTAVÁM				
MĚŘÍTKO/SCALE	DATUM/DATE	POČET A4/NUMBER 4A	ČÍSLO VÝKRESU/ DRAWING NO.	PARÉ/COPY
1:100	05/2018		D.1.2.c.2	
REVIZE/REVISION	PROFESNÍ DÍL/PROF. PART			
01				